




ŘEZ 7 - 7'

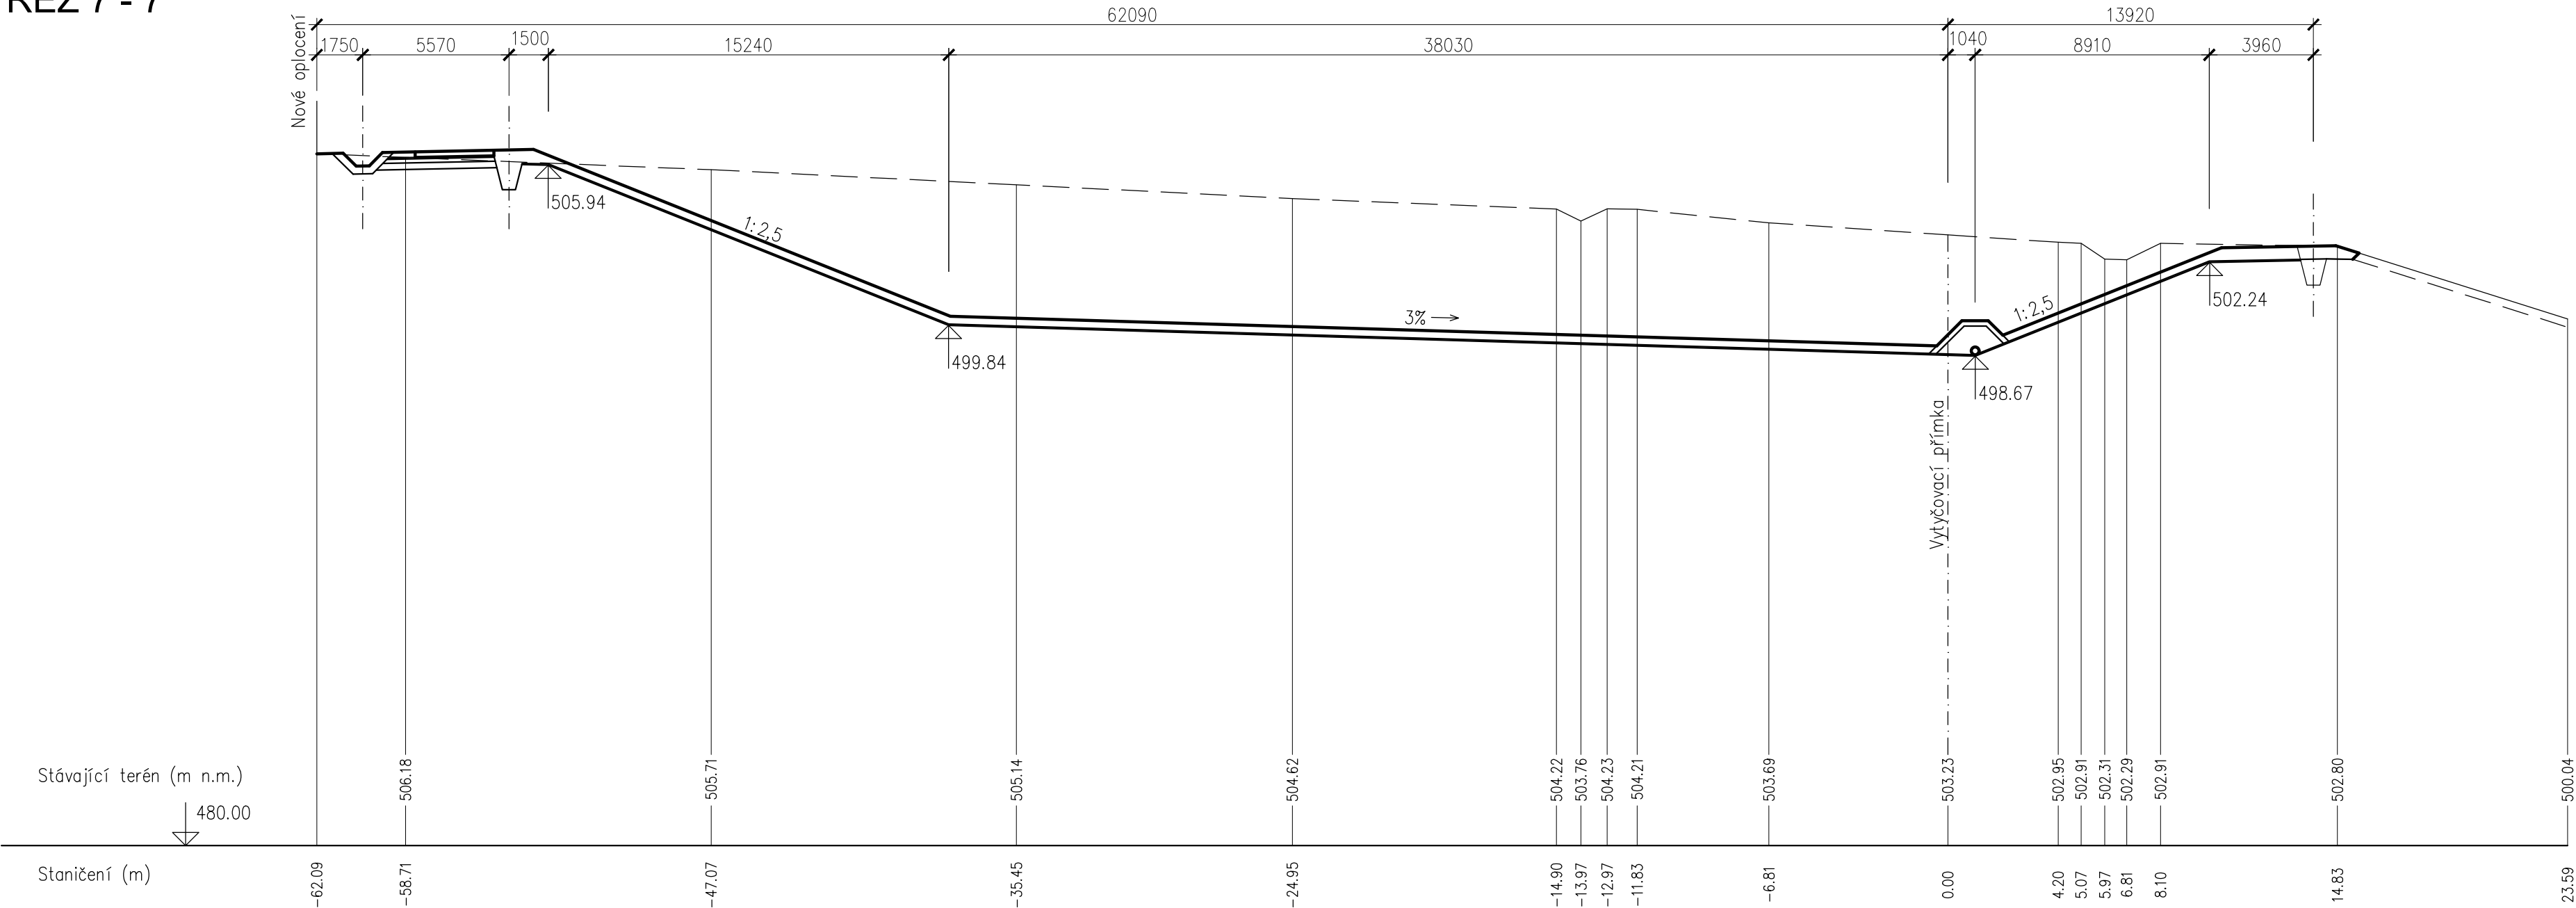

ŘEZ 8 - 8'

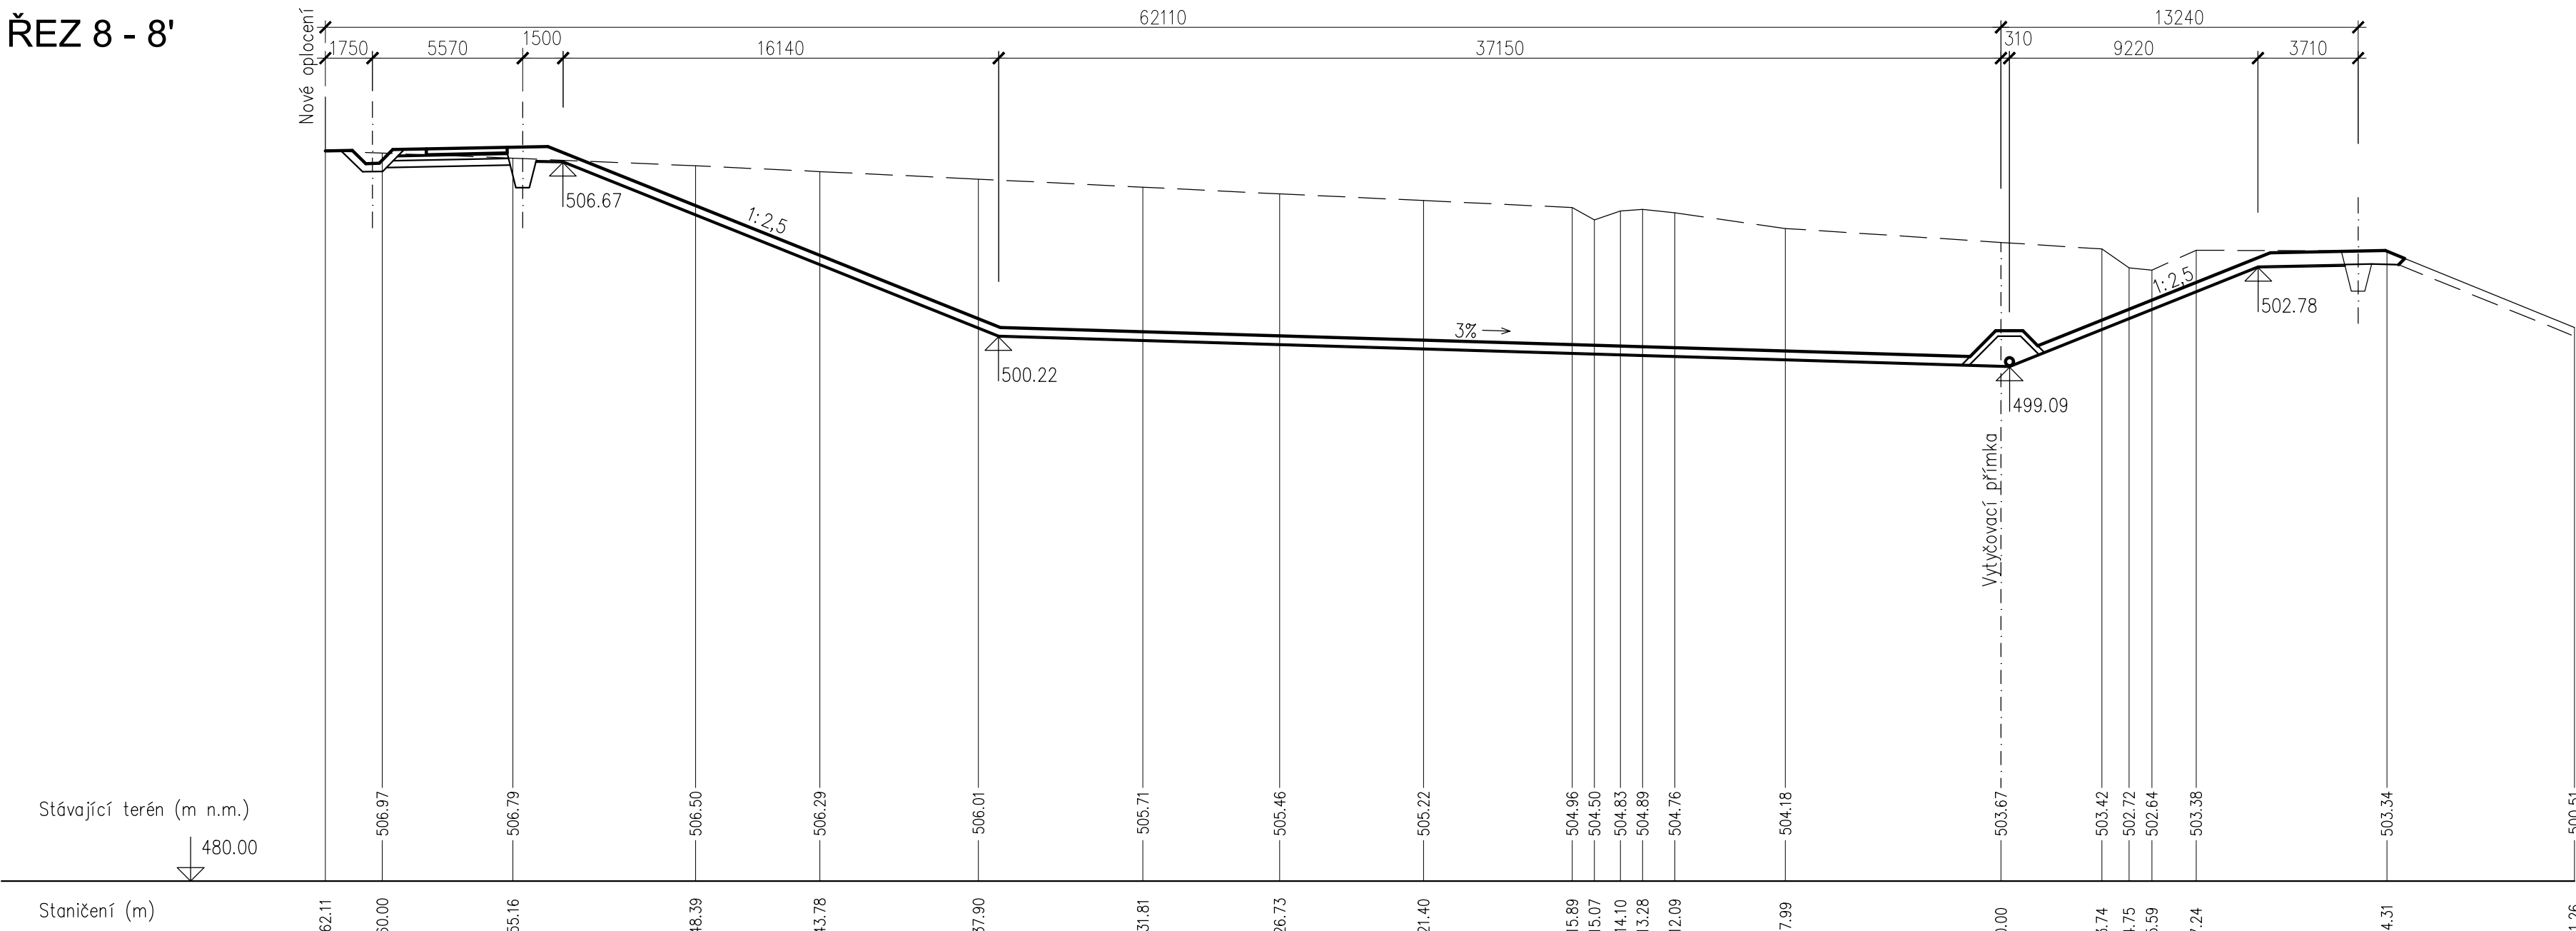

ŘEZ 9 - 9'

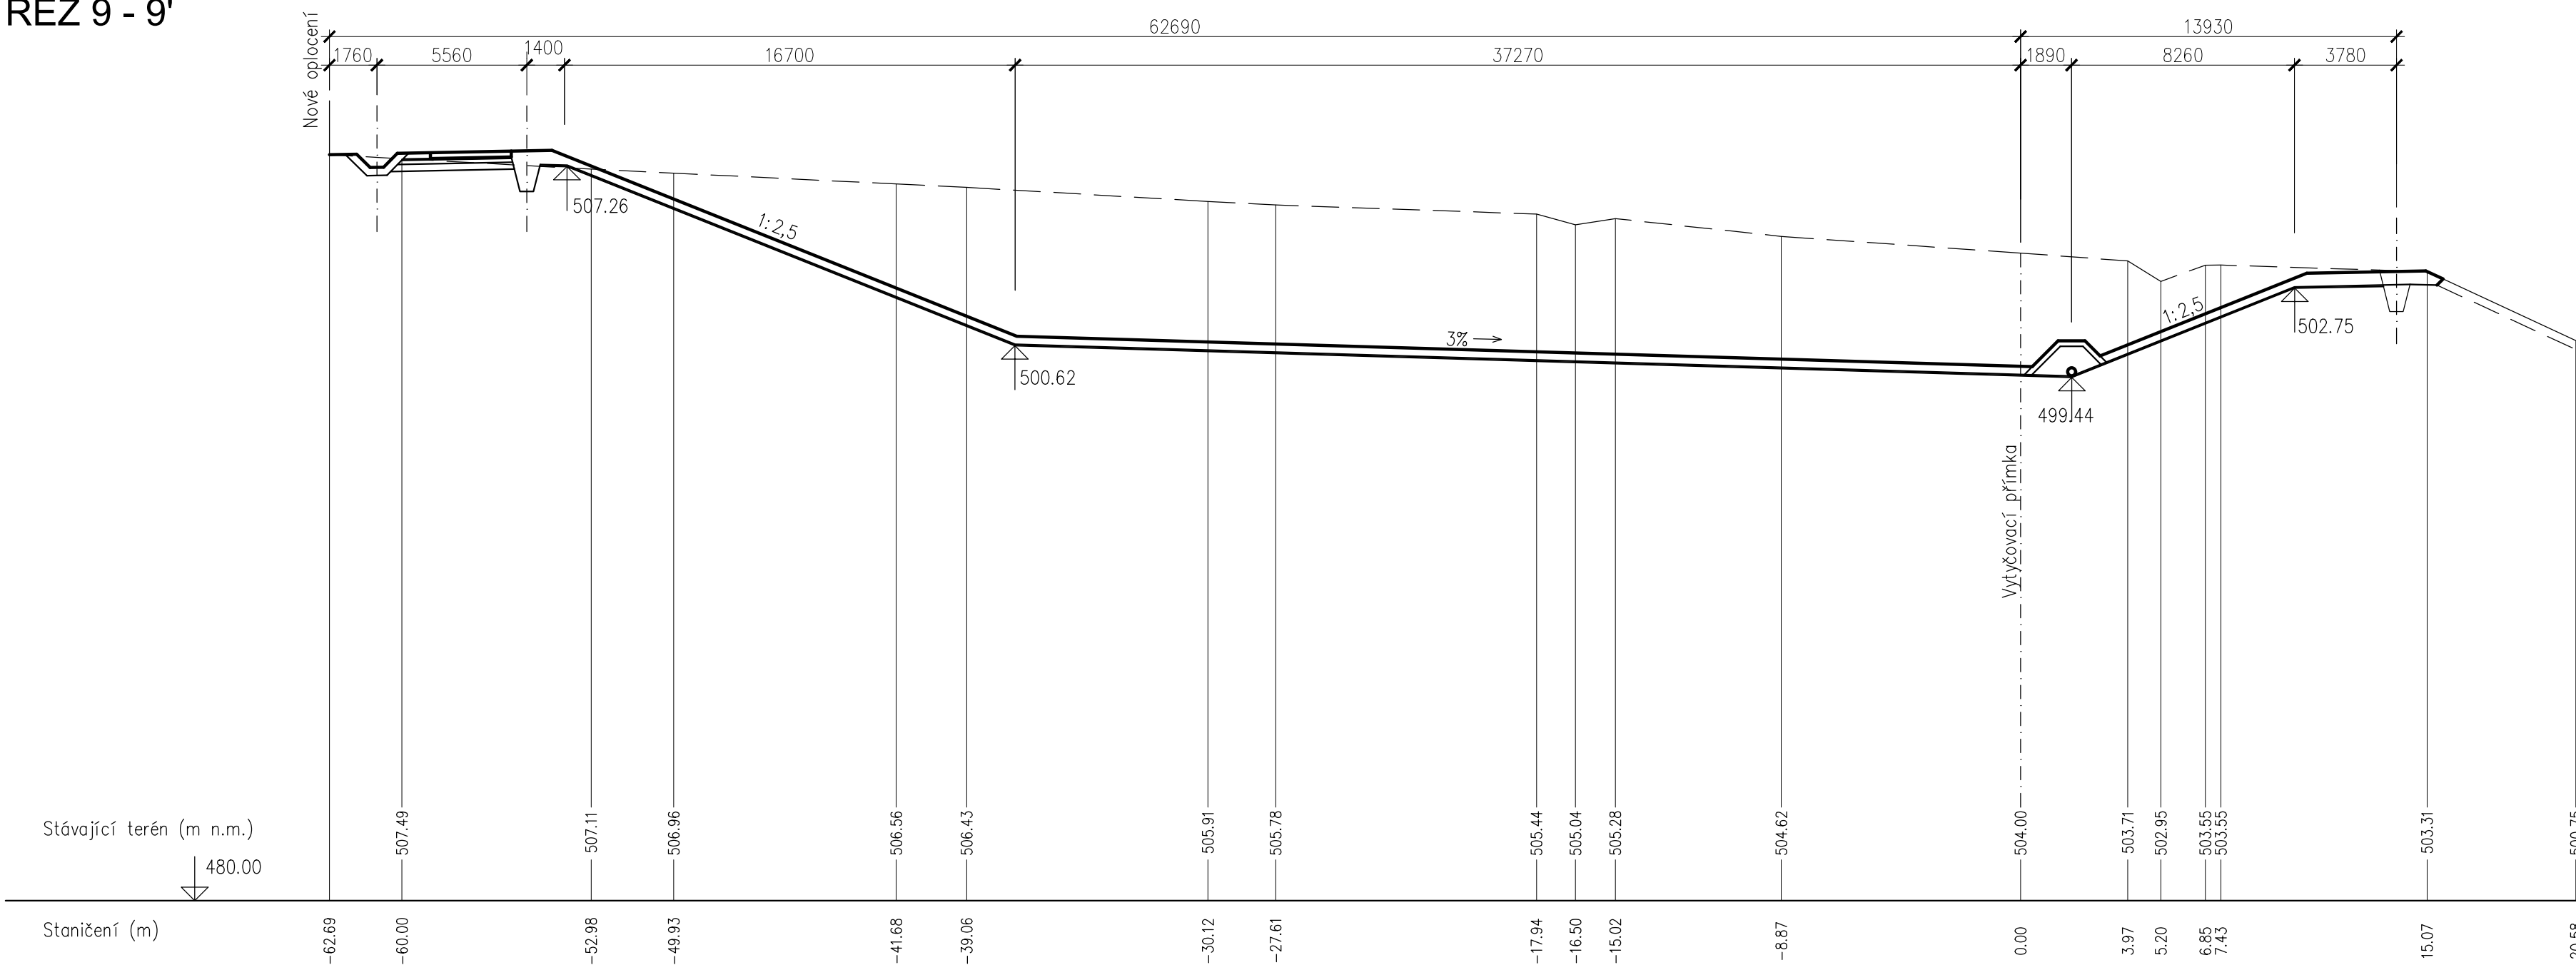

Výškový systém Balt p. V.			Souřadnicový systém S-JTSK	
SPESTAP s.r.o.				
Čechova 1247, 296 06 Benešov				
VYPRACOVAL	HIP	ING. HOLÝ	T. KONTROLA	ING. SLANINA
PROJEKTANT	ŘEDITEL DIVIZE	ING. SLANINA	ČÍSLO ZAKÁZKY	12 1182 0100
OBJEDNATEL	SOMPO a.s., Svatovítské nám. 126, 393 01 Pelhřimov		KRAJ	VYŠOČINA
AKCE:			DATUM	08/2021
SKLÁDKA ODPADŮ HRÁDEK U PACOVA III. ETAPA SKLÁDKY			STUPEŇ	DUR+DSP
			FORMÁT	8 A4
			MĚŘÍTKO	1:200
			ARCHIVNÍ ČÍSLO	
PŘÍLOHA:	Příčné řezy skládkou, 3. část		ČÍSLO PŘÍLOHY	D.5.3