


DETAIL B
DRENÁŽNÍ SVODNÉ POTRUBÍ
M 1:25

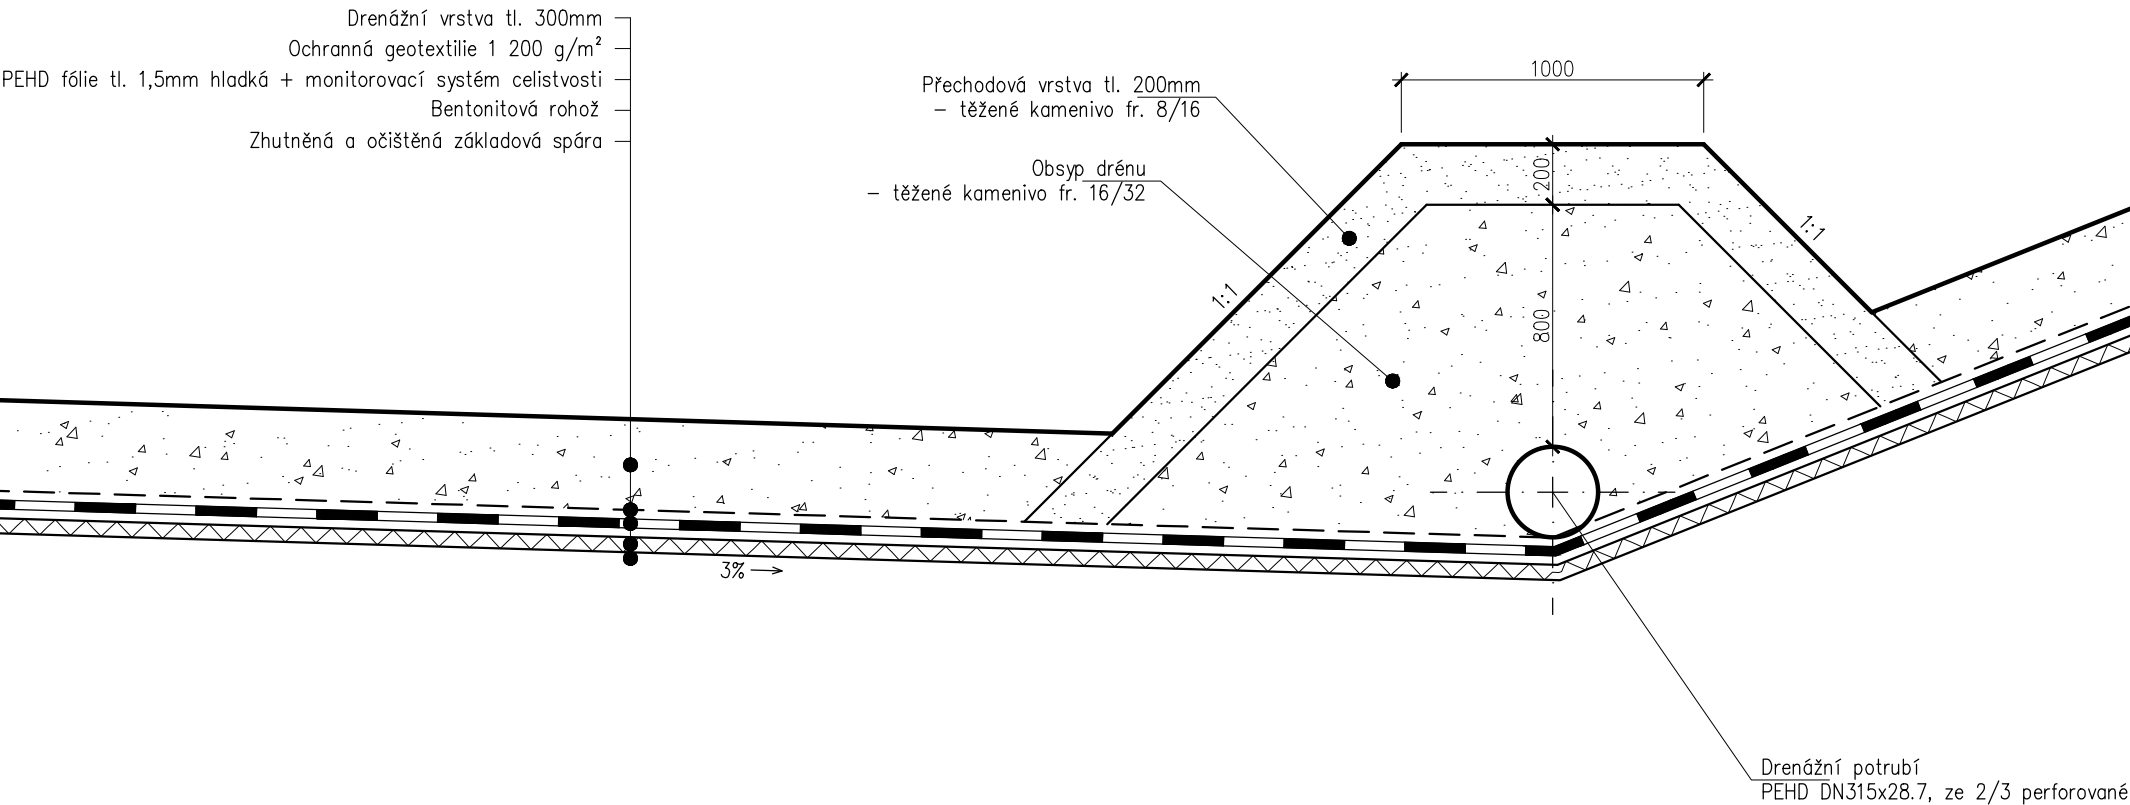

Výškový systém Balt p. V.

Souřadnicový systém S-JTSK

S P E S T A P s.r.l.

Čechova 1247, 256 06 Benešov

VYPRACOVAL		HIP	ING. HOLÝ	T. KONTROLA	ING. SLANINA
PROJEKTANT		ŘEDITEL DIVIZE	ING. SLANINA	ČÍSLO ZAKÁZKY	12 1182 0100
OBJEDNATEL	SOMPO a.s., Svatovítské nám. 126, 393 01 Pelhřimov			KRAJ	VYSOČINA
AKCE: <div>SKLÁDKA ODPADŮ HRÁDEK U PACOVA III. ETAPA SKLÁDKY</div>				DATUM	08/2021
				STUPEŇ	DUR+DSP
				FORMÁT	2 A4
				MĚŘÍTKO	1:25
				ARCHIVNÍ ČÍSLO	
PŘÍLOHA: Detail B - svodný drén				ČÍSLO PŘÍLOHY	D.7