




POHLED V:  
původní 1:100

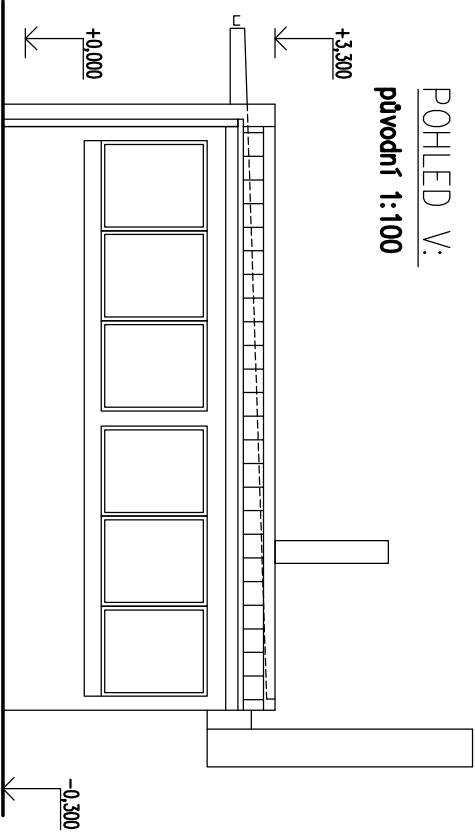


POHLED S:  
původní 1:100

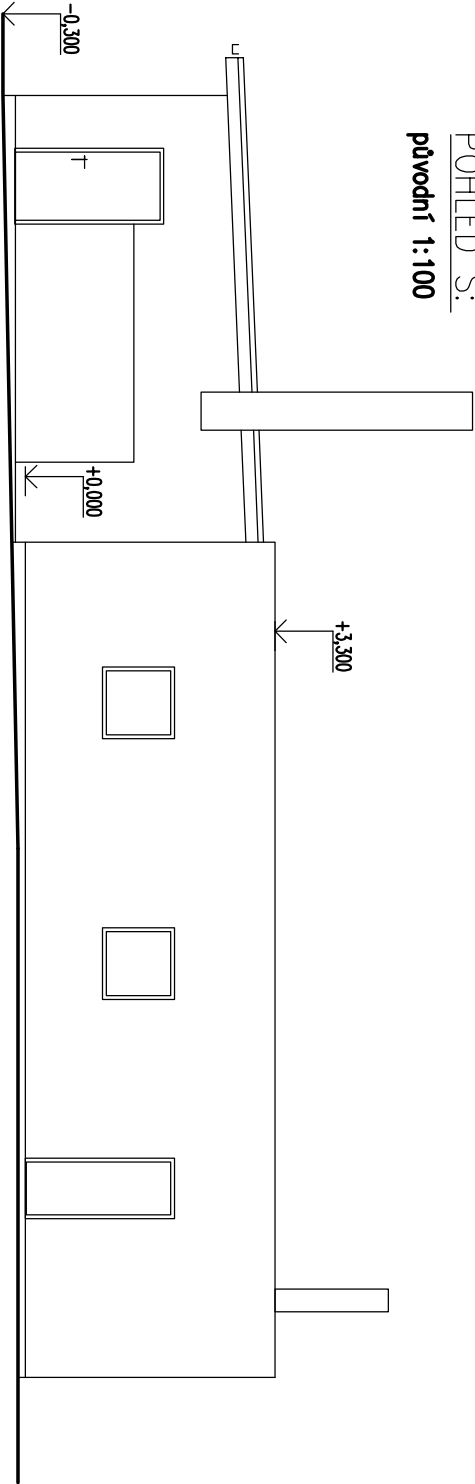

POHLED Z:  
původní 1:100

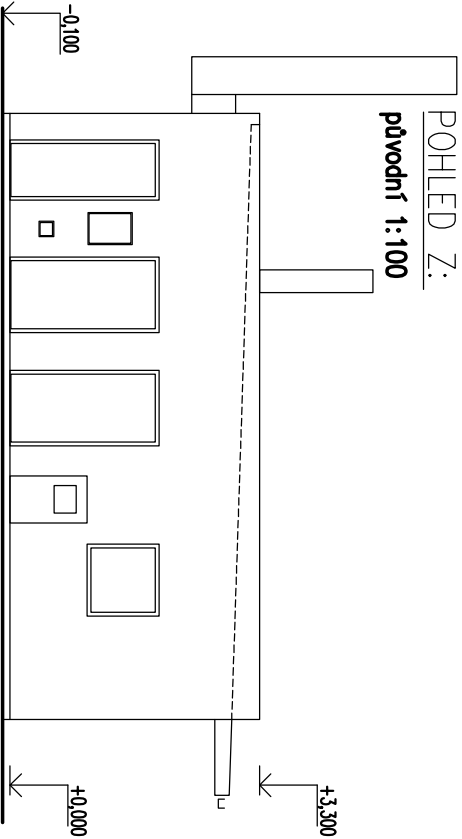

POHLED J:  
původní 1:100

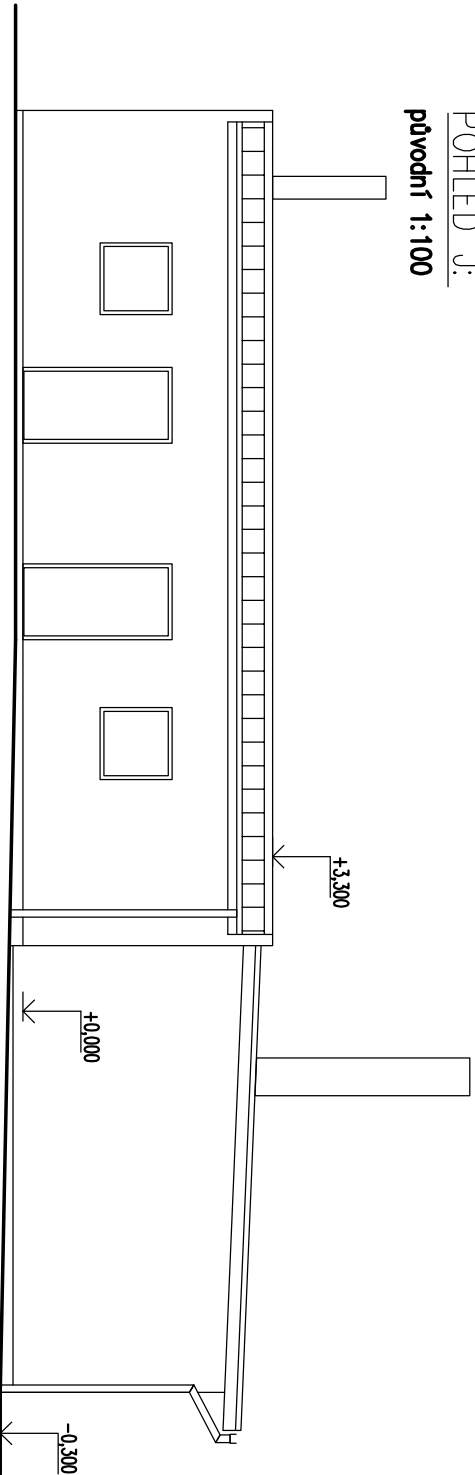

AUTORSKÝ NÁMĚT		HLAVNÍ NÁSTĚNNÝ PROJEKT		VYPRACOVÁNÍ	
		Ing.Patrik Přihoda		Ing. P. Přihoda	
		RAU		MĚSTSKÝ ÚŘAD	
INVESTOR		Vysokáho		Humpolec	
Obec Obratů					
NÁZEV MÍST					
Stavební úpravy, přírůstek a nástavba sportovního zázemí v Obratů					
D.1. Dokumentace stavebního objektu					
D.1.1. Architektonicko–stavební řešení					
Pohledy– původní stav					
ČÍSLO					
PROJEKT					
Architektonické a stav. technické řešení					
MĚŘÍTKO					
ČÍSLO VÝKRESU					
1:100					
03					
ČÍSLO PRÁCE					

PROJEKT A HUMPOLEC		projekty a statika staveb	
5. května 1179, Humpolec 396 01		+420 604 710 848 patrik.p@humpolec.cz	
www.projekthumpolec.cz			
DOKUM		10/2021	
ČÍSLO ZAKAZ		6	
		x M	
STUPEŇ DOKUMENTACE		Dokumentace pro provedení staveb (DPS)	
PROJEKT		Architektonické a stavební technické řešení	
MĚŘÍTKO		1:100	
ČÍSLO VÝKRESU		03	