KROV:

nový stav 1:50

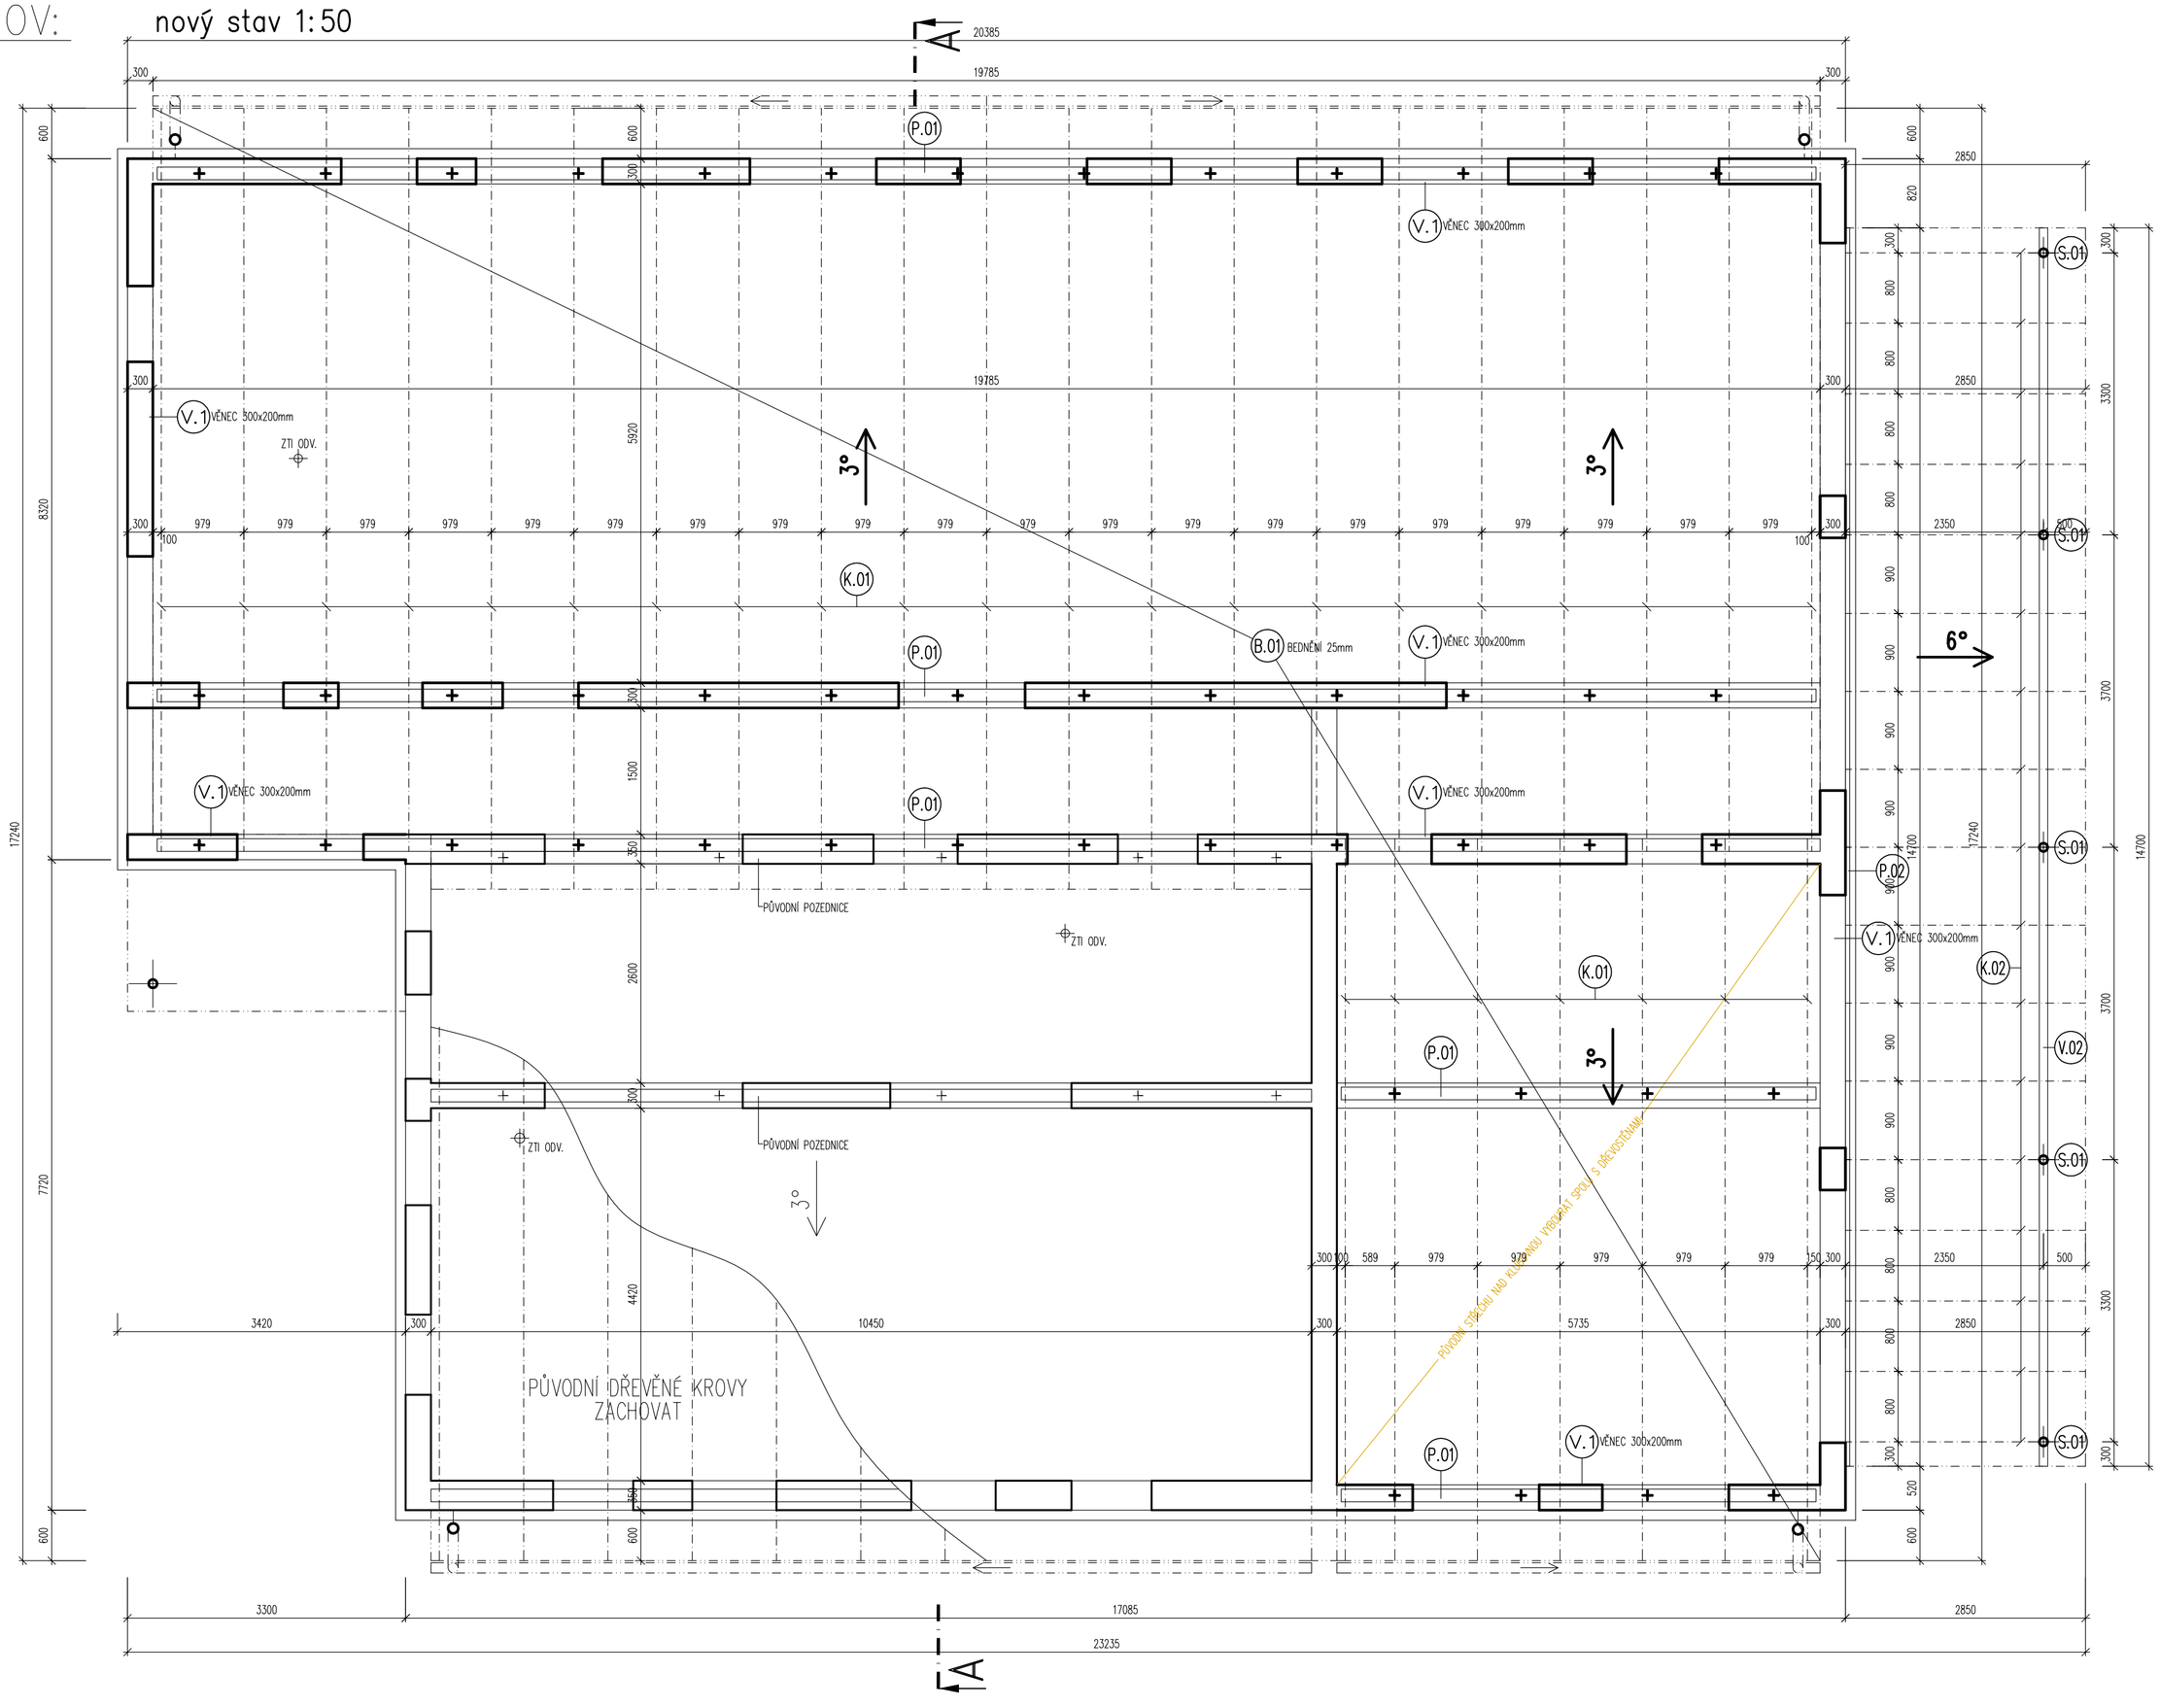

SCHEMA VYZTUŽENÍ
VĚNEC (V1) 300x200mm – 79mb:

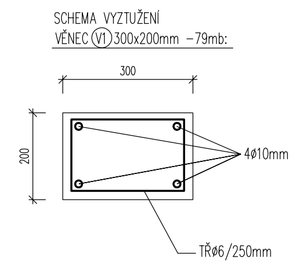

VÝPIS PRVKŮ KROVU: STŘECHA

Č.	Popis – Označení	Profil	Délka	Ks.	Poznámka
P.01	Pozednice	150x150	72,0m.b.	–	
K.01	Krokve	120x220	10000	26	
B.01	Bednění	25mm	–	230M2	

VÝPIS PRVKŮ KROVU: PŘÍSTŘEŠEK

Č.	Popis – Označení	Profil	Délka	Ks.	Poznámka
P.02	Pozednice	100x160	15,0m.b.	–	kotvit do věnce
K.02	Krokve	100x160	3500	17	
V.02	Vaznice	140x220	7600	2	
S.01	Sloupek	140x140	3000	5	

- Pozednice kotvena pomocí pásoviny 50/3 nebo tyče Ø16 zabetonované ve věnci (cca po 1,5–2m)
- Délky prvků jsou uvedeny s rezervou 50cm na spoje a zaříznutí, u palubek na b.m. s rezervou 15% na prořez
- Na styku dřevěných prvků se zdivem či věncem vložit lepenku A400/H
- Dřevěné prvky impregnovat proti škůdcům
- Opláštování střechy – lakovaný plech tl. 0,6 mm
- Latě a kontralatě nejsou součástí výkazu.

OCEL: SPOJ. MAT. 5.6.
DŘEVO: C24–S10

AUTORSKÝ NÁRHY	HLAVNÍ INŽENÝR PROJEKTU: Ing.Patrik Příhoda	VYPRACOVAL: Ing. P. Příhoda	PROJEKTA HUMPOLEC projekty a statika staveb, S. května 1179, Humpolec 396 01, +420 604 710 848, patrihoda@email.cz, www.projektahumpolec.cz
INVESTOR: Obec Obratań, č. p. 204, 39412 Obratań	KRAJ: Vysočina	MÍSTOPIS. ÚŘAD: Humpolec	
AKCE: Stavební úpravy, přístavba a nástavba sportovního zázemí v Obratani			DATUM: 10/2021; FORMÁT: 6 x A4; ČÍSLO ZAKÁZKY:
ČÁST DOKUMENTACE: D.1. Dokumentace stavebního objektu D.1.1. Architektonicko–stavební řešení			STUPEŇ DOKUMENTACE: Dokumentace pro provedení stavby (DPS)
OBSAH: Krov			PROFESE: Architektonické a stav. technické řešení; ČÍSLO PARE; MĚŘÍTKO: 1:50; ČÍSLO VÝKRESU: 15