


VODOMĚRNÁ SESTAVA JE UMÍSTĚNA V OBJEKTU:

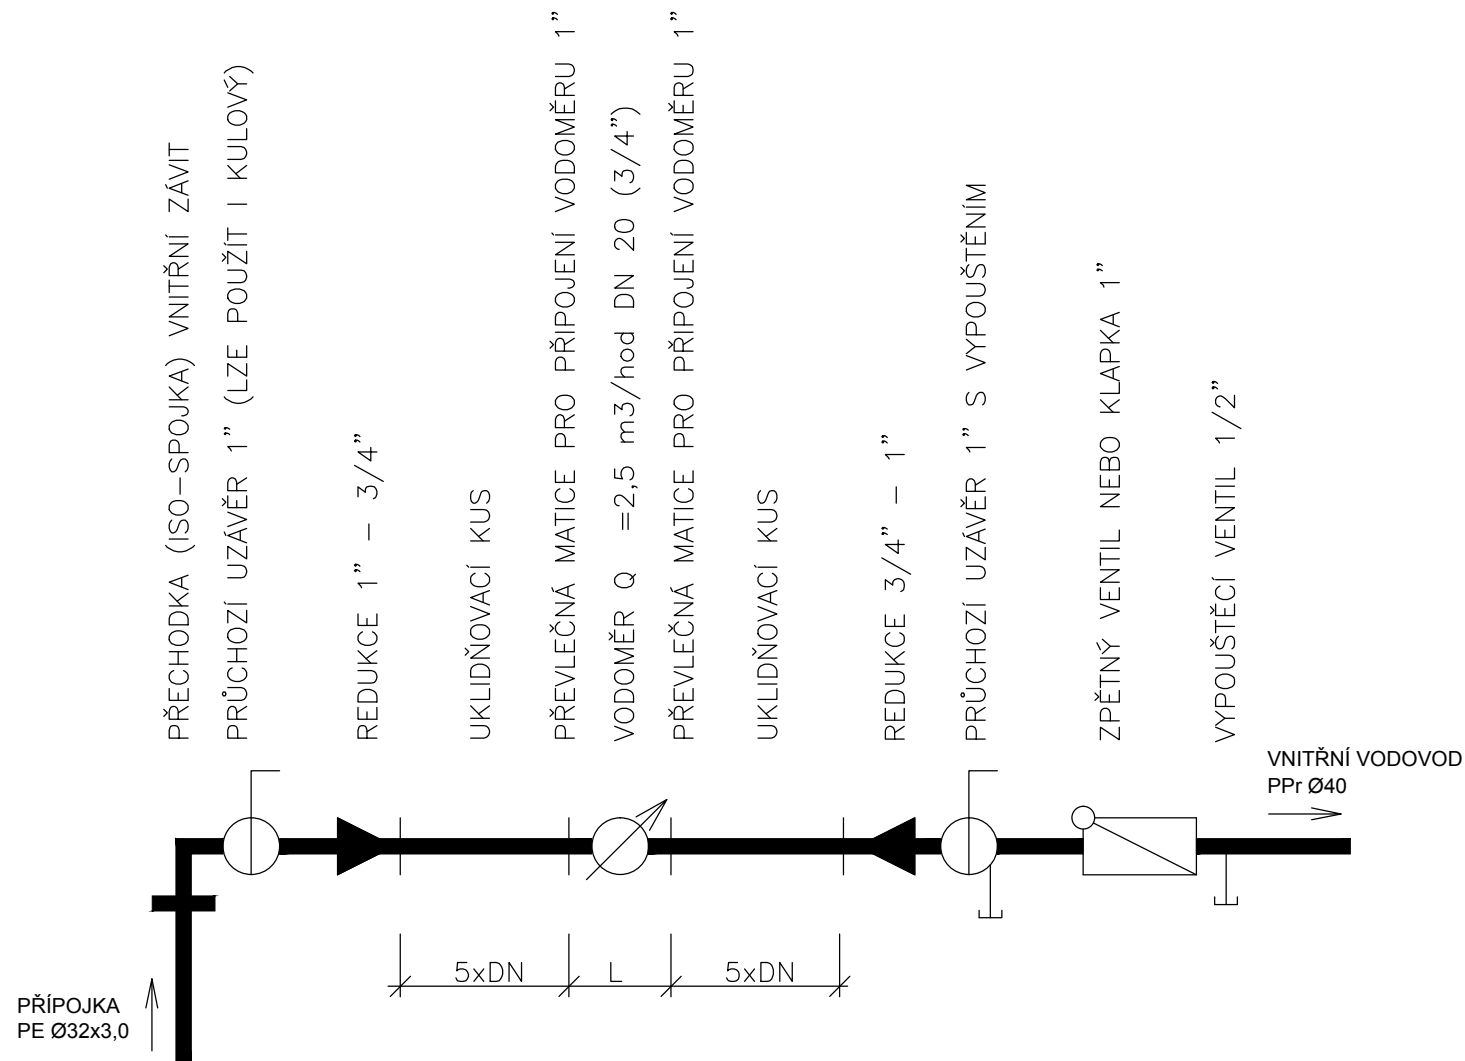

L – VYNECHANÁ DÉLKA PRO MONTÁŽ VODOMĚRU:  
pro vodoměr QN =2,5 m3/hod – 195mm

BUDE PROVEDENA TLAKOVÁ ZKOUŠKA , DEZINFEKCE A PROPLACH POTRUBÍ

TABULKA MATERIÁLU

DRUH MATERIÁLU	MNOŽSTVÍ
PŘECHODKA (ISO SPOJKA) VNITŘNÍ ZÁVIT ø32/1"	1 ks
PRŮCHOZÍ UZÁVĚŘ (LZE POUŽÍT I KULOVÝ) 1"	1 ks
REDUKCE 1" – 3/4"	1 ks
PŘEVLEČNÁ MATICE PRO PŘIPOJENÍ VODOMĚRU 1"	2 ks
REDUKCE 3/4" – 1"	1 ks
PRŮCHOZÍ UZÁVĚŘ (LZE POUŽÍT I KULOVÝ) 1" S VYPOUŠTĚNÍM	1 ks
ZPĚTNÝ VENTIL NEBO KLAPKA 1"	1 ks
VYPOUŠTĚCÍ VENTIL 1/2"	1 ks

D.1.4.5 Přípojka vody a kanalizace

ČÍSLO PARÉ

VYPRACOVAL	AUTOR	KONTROLOVAL	ING. PETR TŮMA <i>projektová činnost ve výstavbě</i> VLČÍ HORY 1, 39601 STARÉ BRŘÍŠTĚ IČO: 042 17 128	
IN. PETR TŮMA	ING. PETR TŮMA	ING. DUŠAN LÉDL		
<i>Tůma</i>	<i>Tůma</i>	<i>Lédl</i>		
INVESTOR: Obec Obrataň, č. p. 204, 39412 Obrataň			FORMÁT	2 x A4
NÁZEV AKCE: <b>Stavební úpravy, přístavba a nástavba sportovního zázemí v Obratani</b> <b>pč. st. 267, pč. 865/5, kú. OBRATAŇ</b>			DATUM	06/2022
			STUPEŇ	DPS
VÝKRES <b>VODOMĚRNÁ SESTAVA</b>			MĚŘÍTKO	Č. VÝKRESU <b>D.1.4.5-04</b>