



Plastová revizní šachta $\varnothing 400$, DN/OD160,
s litinovým poklopem $\varnothing 315$ nosnost 40t

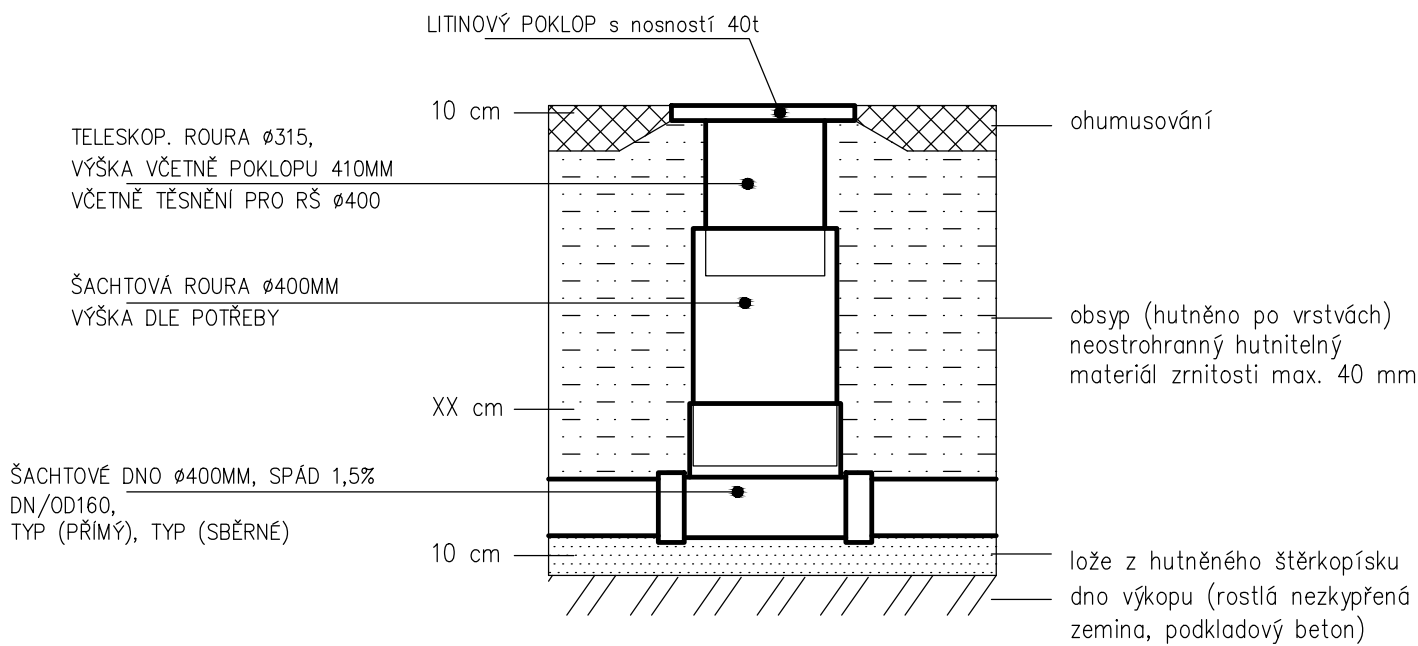


ŠACHTOVÉ DNO $\varnothing 400$ MM, SPÁD 1,5%

PŘÍMÉ, DN160

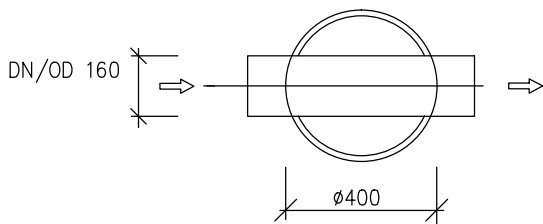

ŠACHTOVÉ DNO $\varnothing 400$ MM, SPÁD 1,5%

SBĚRNÉ , DN160

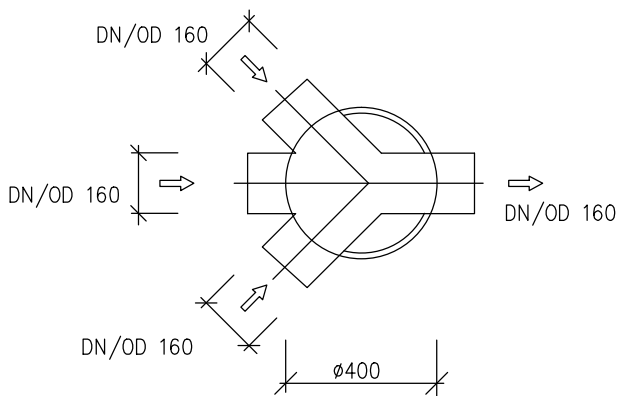

D.1.4.5 Přípojka vody a kanalizace

ČÍSLO PARÉ

VYPRACOVAL	AUTOR	KONTROLOVAL	ING. PETR TŮMA <i>projektová činnost ve výstavbě</i> VLČÍ HORY 1, 39601 STARÉ BRŽITĚ IČO: 042 17 128	
IN. PETR TŮMA	ING. PETR TŮMA	ING. DUŠAN LÉDL		
INVESTOR: Obec Obrataň, č. p. 204, 39412 Obrataň			FORMÁT	2 x A4
NÁZEV AKCE: Stavební úpravy, přístavba a nástavba sportovního zázemí v Obratani pč. st. 267, pč. 865/5, kú. OBRATAŇ			DATUM	06/2022
			STUPEŇ	DPS
VÝKRES			MĚŘÍTKO	Č. VÝKRESU
DETAILY REVIZNÍCH ŠACHET				D.1.4.5-07