

VODOVOD - ČÁST C

KATASTRÁLNÍ ÚZEMÍ
PARCELNÍ ČÍSLA

k.ú. Křeč
191/1, 192

LEGENDA ČAR

PŮVODNÍ TERÉN	<div></div>
UPRAVENÝ TERÉN	<div></div>
VODOVOD	<div></div>
OSA POTRUBÍ	<div></div>
HRANA VÝKOPU	<div></div>

KOTA ÚPRAVENÉHO TERÉNU

HLOUBKA VÝKOPU


KOTA DNA POTRUBÍ

KOTA PŮVODNÍHO TERÉNU

SROVNÁVACÍ ROVINA

STANIČENÍ km/m

0,00

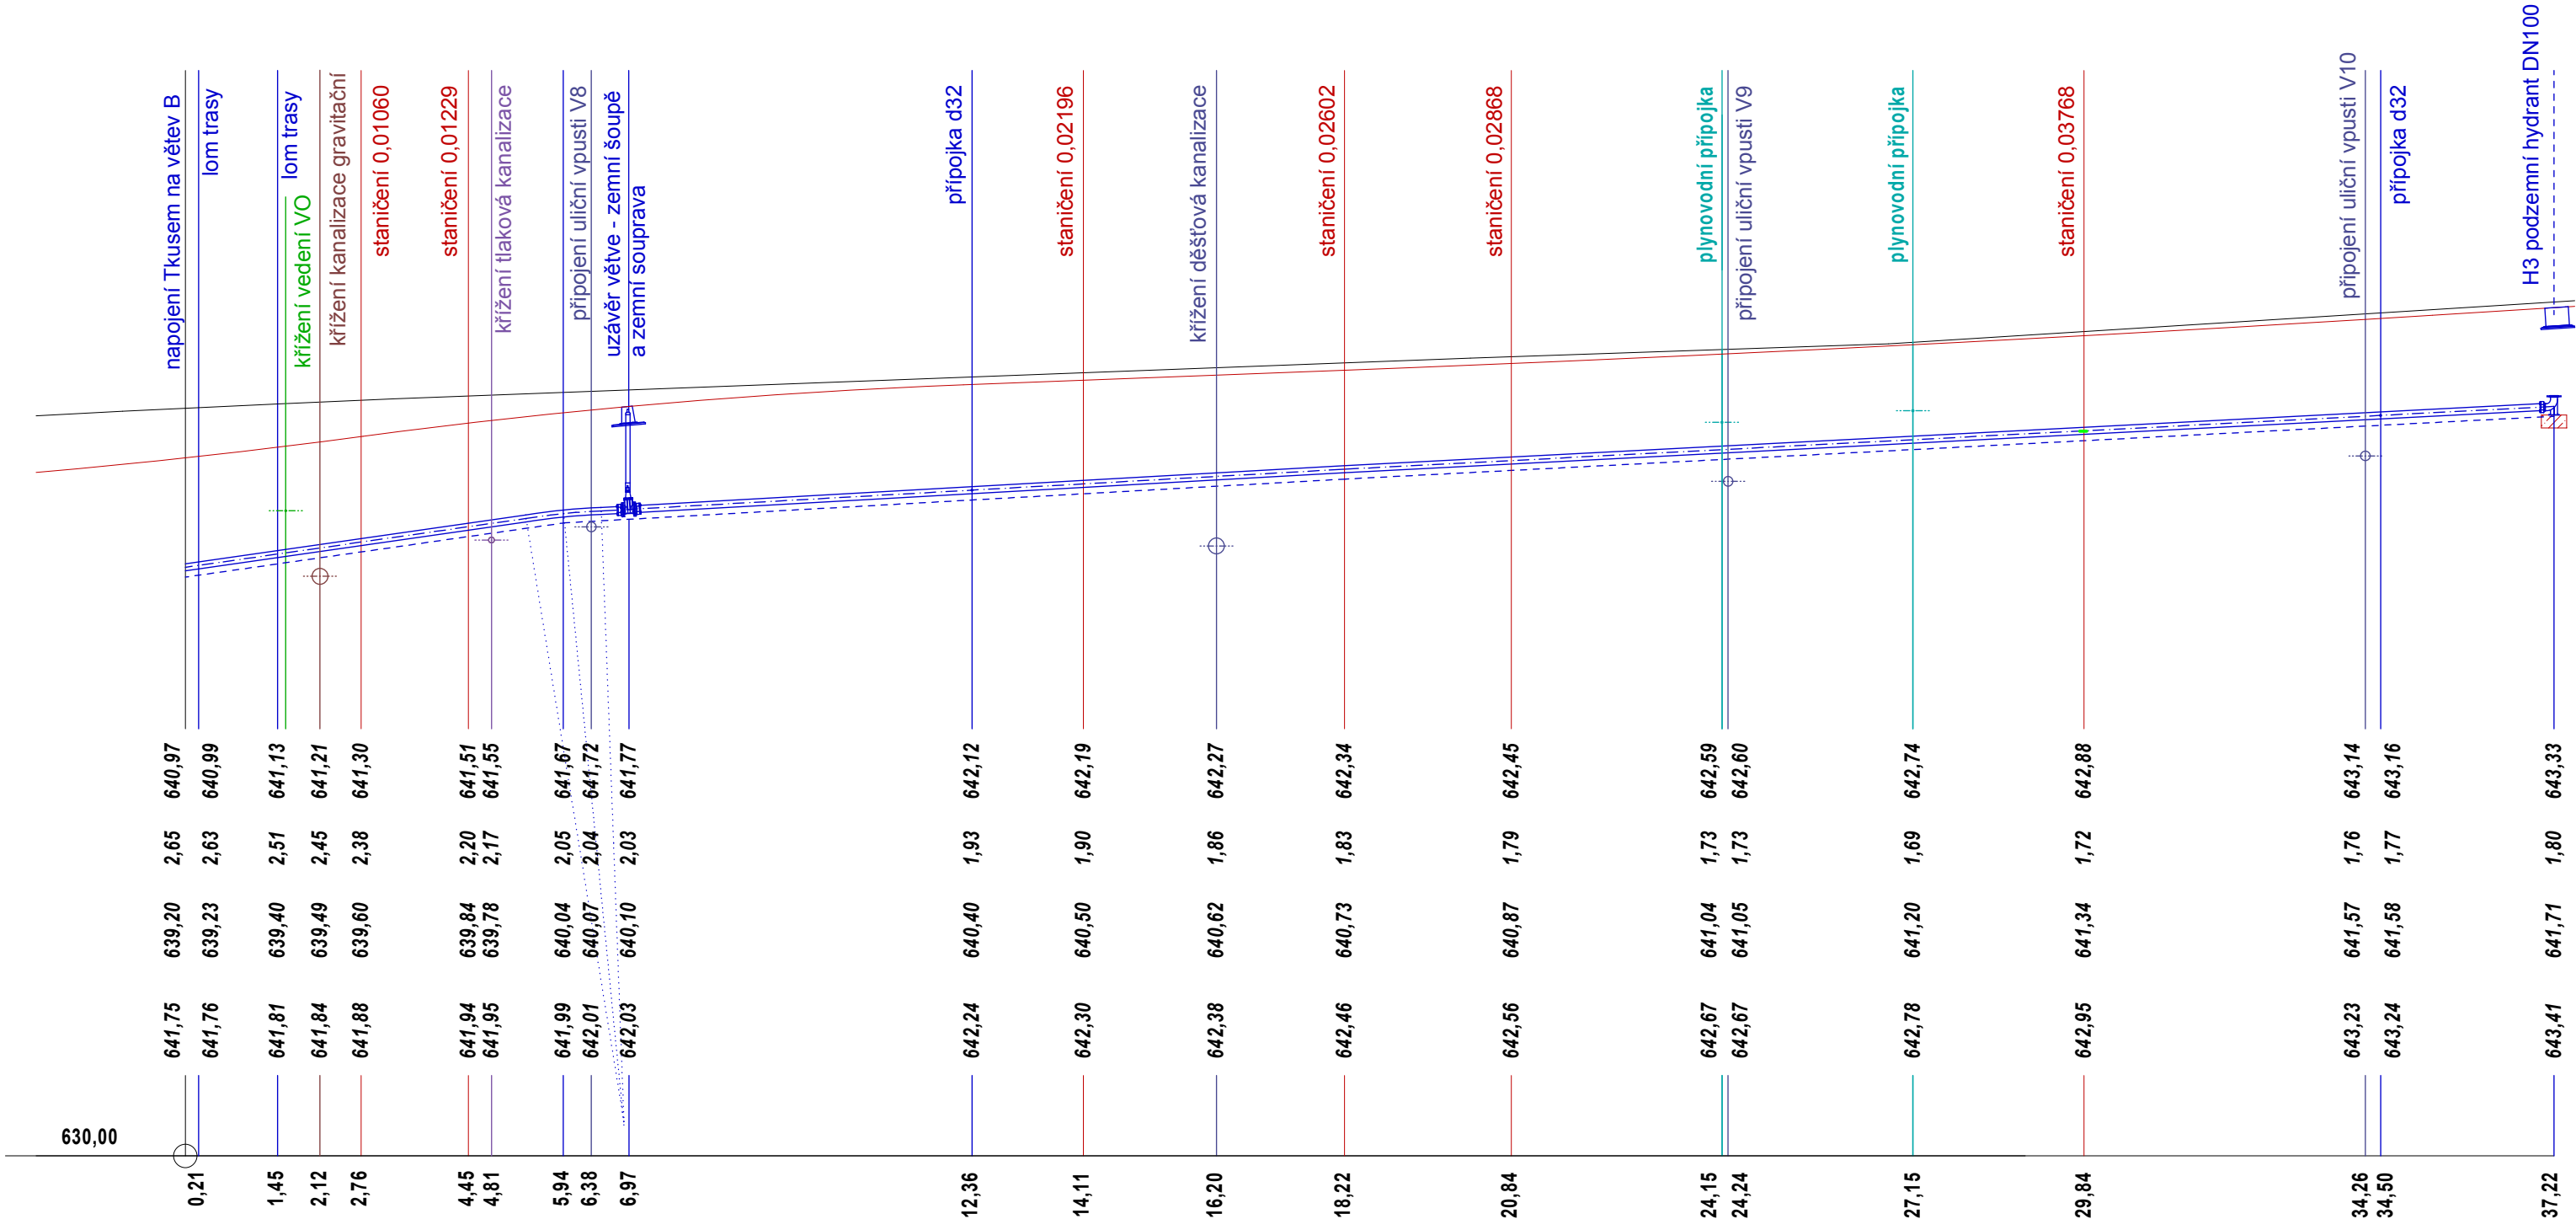

POPIS VĚTVY

PROFIL - MATERIÁL - DÉLKA /m/

SKLON ‰ - DÉLKA /m/

ULOŽENÍ

VODOVOD - ČÁST C		
PE 100 RC SDR 11 110x10 37,32 m		
14,3% - 5,94 m	5,6% - 12,28 m	5,2% - 19,01 m
TVAROVĚ UPRAVENÉ LOŽE, OBSYP 200 MM		

Souřadný systém: JTSK

Výškový systém: Bpv

Změna v půběhu stavby před dokončením

REPRODUKCE TÉTO DOKUMENTACE NEBO JEJÍCH ČÁSTÍ BEZ PÍSEMNÉHO SOUHLASU řy P-atelier JH s.r.o. JE ZAKÁZÁNÁ!

Zodp. projektant:	Petr Vlášek	Navrhl:	Petr Vlášek
Kontroloval:	Ing. Ondřej Peckert	Vypracoval:	Petr Pepich
Místo:	Křeč	Obec:	Křeč
Investor:	Obec Křeč, Křeč 95, 394 95 Křeč		
Stavba:	ZTV Křeč		
Oddíl:	D.1.1 - SO 04 Vodovod		
Obsah výkresu:	Podélný profil část C		

s.r.o.

- atelier JH

Projektová a inženýrská kancelář
Nádražní 249/III, 377 01 J.Hradec
VŠECHNA PRÁVA VYHRAZENA