VODOVOD - ČÁST D

KATASTRÁLNÍ ÚZEMÍ	k.ú. Křeč
PARCELNÍ ČÍSLA	191/3

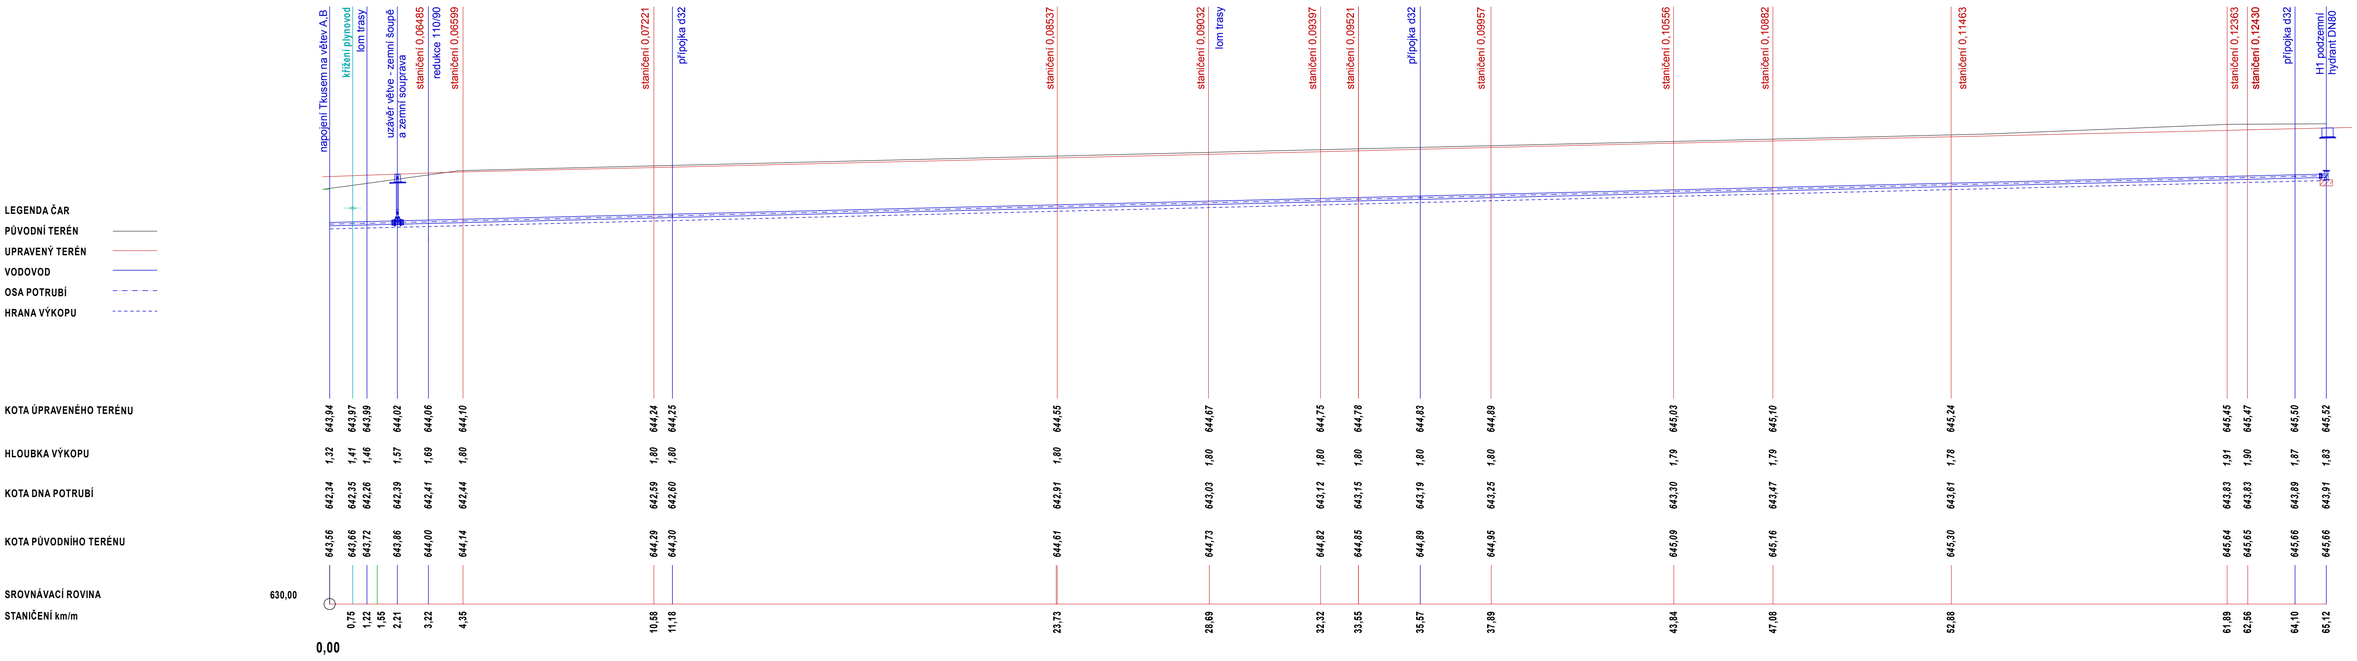

POPIS VĚTVE	VODOVOD - ČÁST D	
PROFIL - MATERIÁL - DÉLKA /m/	SDR 11 110x10 3,22	PE 100 RC SDR 11 90x8,2 61,90 m
SKLON /%/ - DÉLKA /m/	2,19% - 65,12 m	
ULOŽENÍ	TVAROVĚ UPRAVENÉ LOŽE, OBSYP 200 MM	

Souřadný systém: JTSK
Výškový systém: Bpv

Změna v průběhu stavby před dokončením

REPRODUKCE TÉTO DOKUMENTACE NEBO JEJÍCH ČÁSTÍ BEZ PÍSEMNÉHO SOUHLASU ty P-atelier JH s.r.o. JE ZAKÁZÁNA!

Zodp. projektant:	Petr Vlášek	Navrhl:	Petr Vlášek
Kontroloval:	Ing. Ondřej Peckert	Vypracoval:	Petr Pepich
Místo:	Křeč	Obec:	Křeč
Investor:	Obec Křeč, Křeč 95, 394 95 Křeč		

s.r.o. P-atelier JH
Projektová a inženýrská kancelář
Nádražní 249/II, 377 01 J.Hradec
V Š E C H N A P R Á V A V Y H R A Z E N A

Stavba: ZTV Křeč

Kooperace: Ing. Slavko Šudič ČKAIT - 0101327

č. paré:

Oddíl: D.1.1 - SO 04 Vodovod

Stupeň PD: DUR + DPS

Formát: 8xA4

Čís.zak.: J-02-20

Čís.arch.: J-02-20

Obsah výkresu: Podélný profil část D

Datum: 03/2021

Měřítko: 1:100

Č. výkresu: D.1.4.5