

ŘAD DEŠŤOVÉ KANALIZACE - VĚTEV A

KATASTRÁLNÍ ÚZEMÍ
PARCELNÍ ČÍSLA
VZDÁLENOST ŠACHET

k.ú. Křeč		
191/2, 192		
5,79	12,77	5,60

SMĚROVÉ POMĚRY



LEGENDA ČAR
PŮVODNÍ TERÉN
UPRAVENÝ TERÉN
HRANA VÝKOPU

KOTA ÚPRAVENÉHO TERÉNU


HLOUBKA VÝKOPU

KOTA DNA POTRUBÍ

KOTA PŮVODNÍHO TERÉNU

SROVNÁVACÍ ROVINA

STANIČENÍ km/m

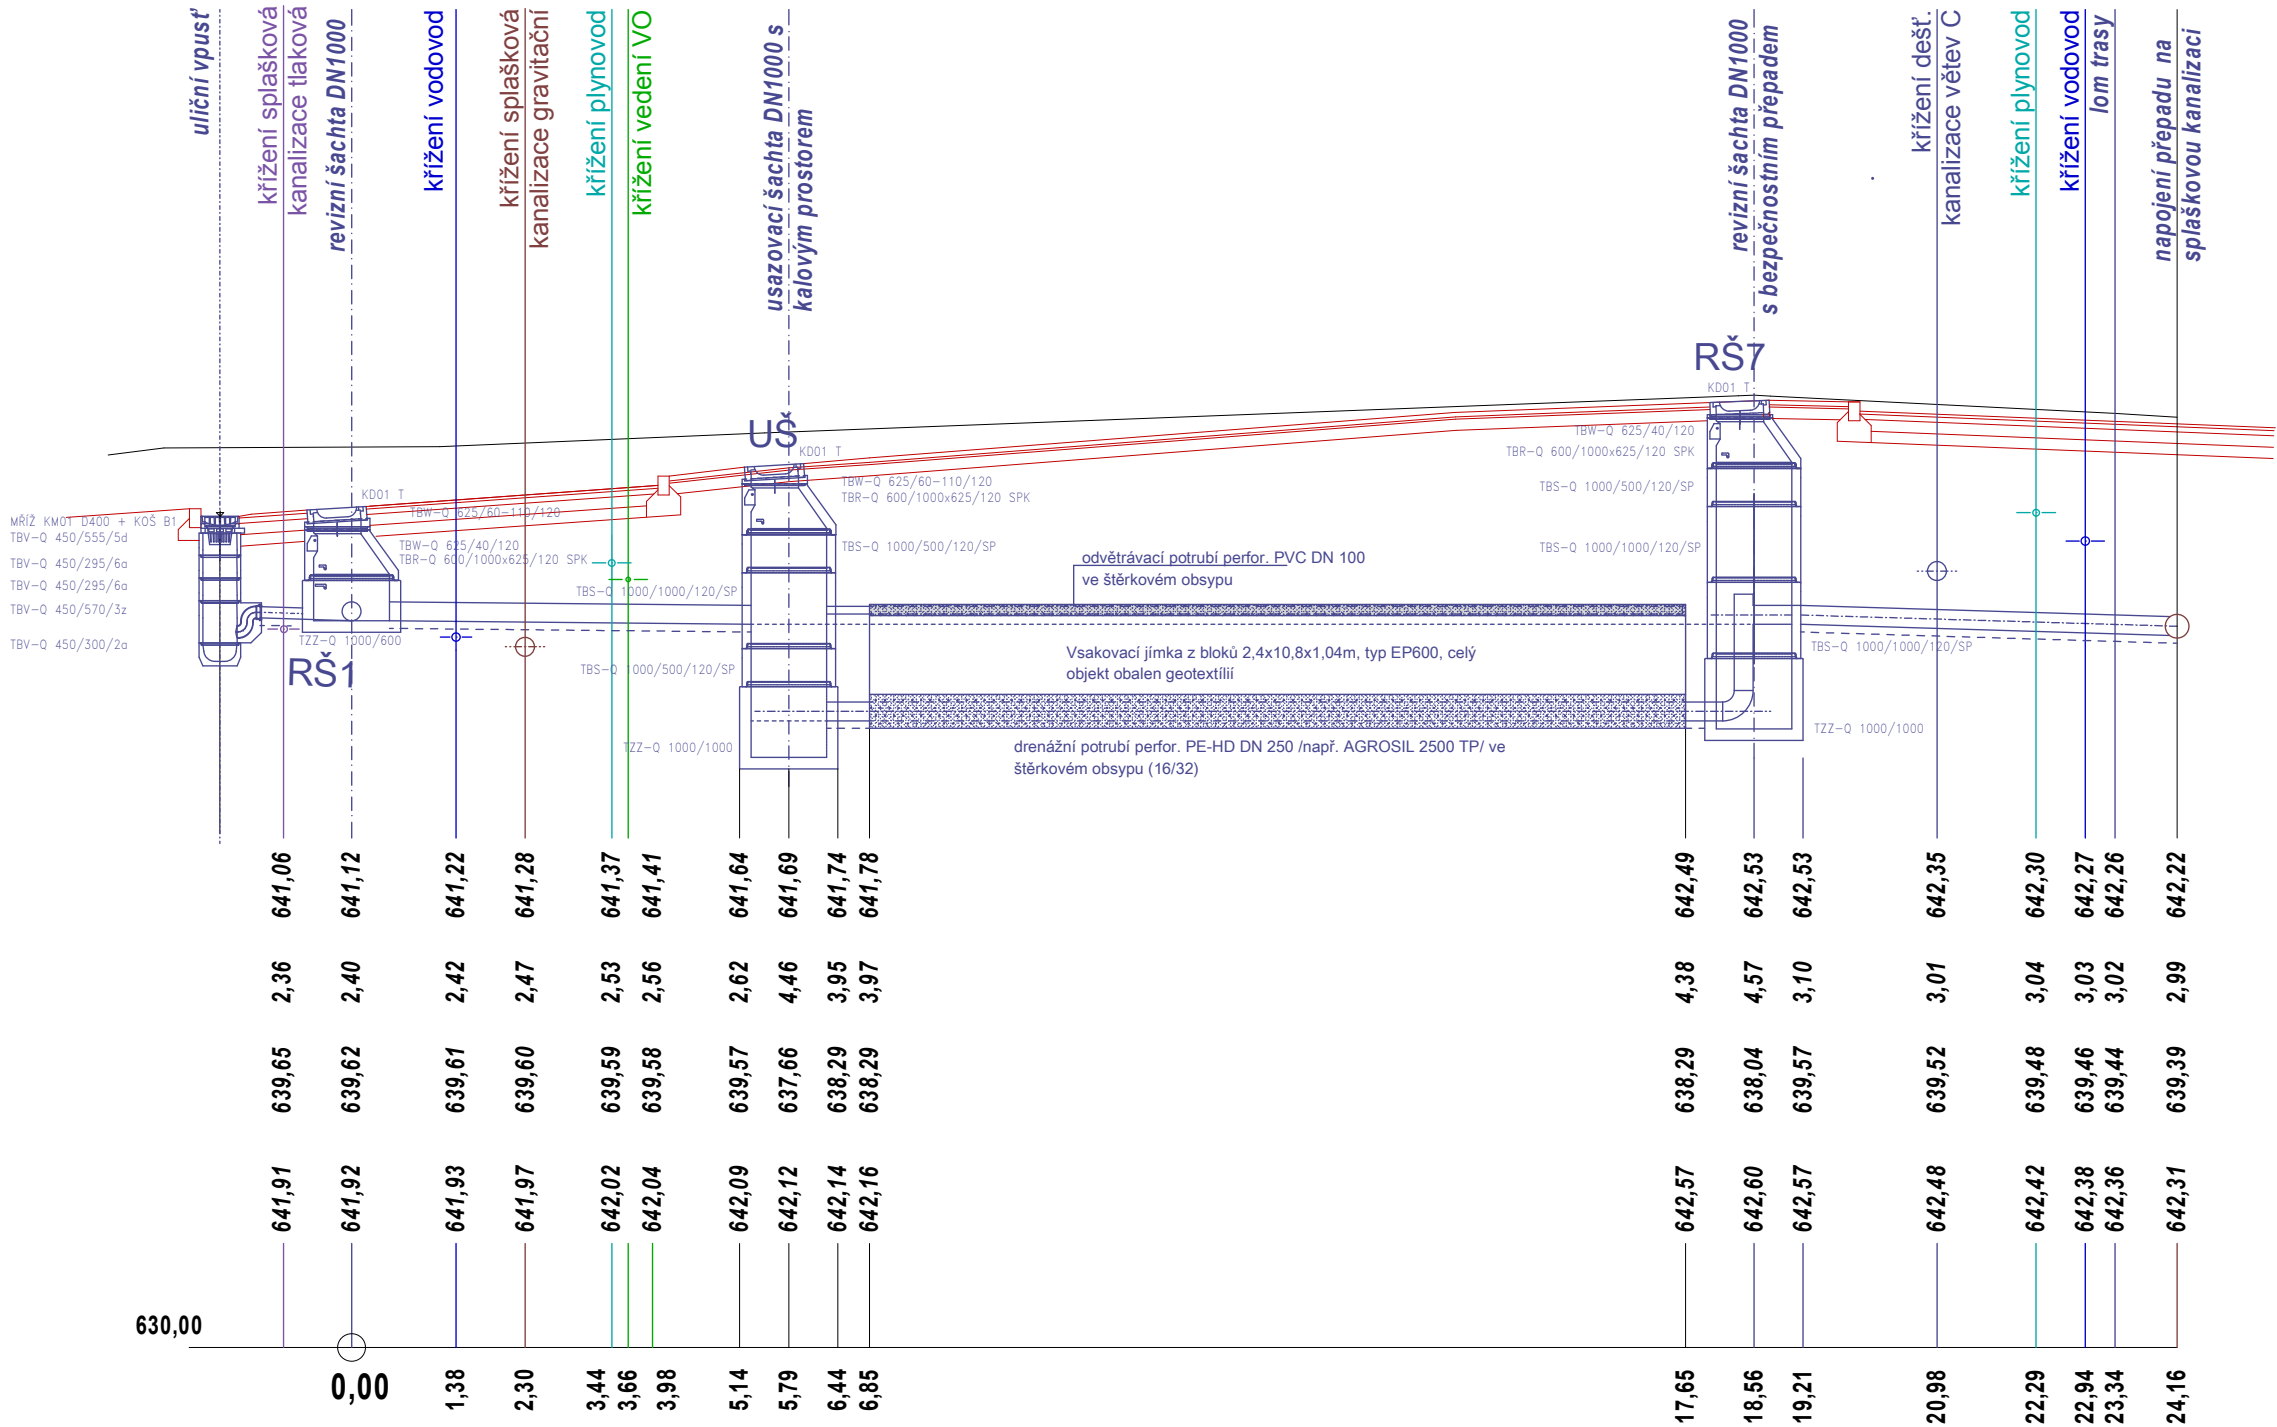

POPIS VĚTVE
PROFIL - MATERIÁL - DÉLKA /m/
SKLON ‰/ - DÉLKA /m/
ULOŽENÍ

ŘAD DEŠŤOVÉ KANALIZACE - VĚTEV A		
DN 250 - PVC SN12 - 6,85	DN 250 - perfor. PE-HD SN8 - 10,80	DN 250 - PVC SN12 - 6,50
1‰ - 5,79	0‰ - 12,77	3‰ - 5,60
TVAROVĚ UPRAVENÉ LOŽE, OBSYP 300 MM		

Souřadný systém: JTSK
Výškový systém: Bpv

Změna v půběhu stavby před dokončením

REPRODUKCE TĚTO DOKUMENTACE NEBO JEJÍCH ČÁSTÍ BEZ PÍSEMNÉHO SOUHLASU fy P-atelier JH s.r.o. JE ZAKÁZÁNA!

Zodp. projektant:	Petr Vlášek	Navrhl:	Petr Vlášek
Kontroloval:	Ing. Ondřej Peckert	Vypracoval:	Petr Pepich
Místo:	Křeč	Obec:	Křeč
Investor:	Obec Křeč, Křeč 95, 394 95 Křeč		

Stavba:	ZTV Křeč		
Oddíl:	D.1.3 - SO 03 Dešťová kanalizace		
Obsah výkresu:	Podélný profil větve A		

P s.r.o.
- atelier JH

Projektová a inženýrská kancelář
Nádražní 249/II, 377 01 J.Hradec
VŠECHNA PRÁVA VYHRAZENA

č. paré:

Slupeň PD: DUR + DPS

Formát: 6xA4

Čís.zak.: J-02-20

Čís.arch.: J-02-20

Datum: 03/2021

Č. výkresu: D.1.3.2