

OBEC LUKAVEC


VZDÁLENOSTI ŠACHET 13.80 50.00 50.00 2.40


OZNAČENÍ ŠACHET ŠD ŠD28/116.0' ŠD29 UV38 ŠD30/173.0' K-DES-E

SMĚROVÉ POMĚRY

LEGENDA TYPŮ ČAR  
PŮVODNÍ TERÉN  
UPRAVENÝ TERÉN

MĚŘÍTKA 1:1000/100

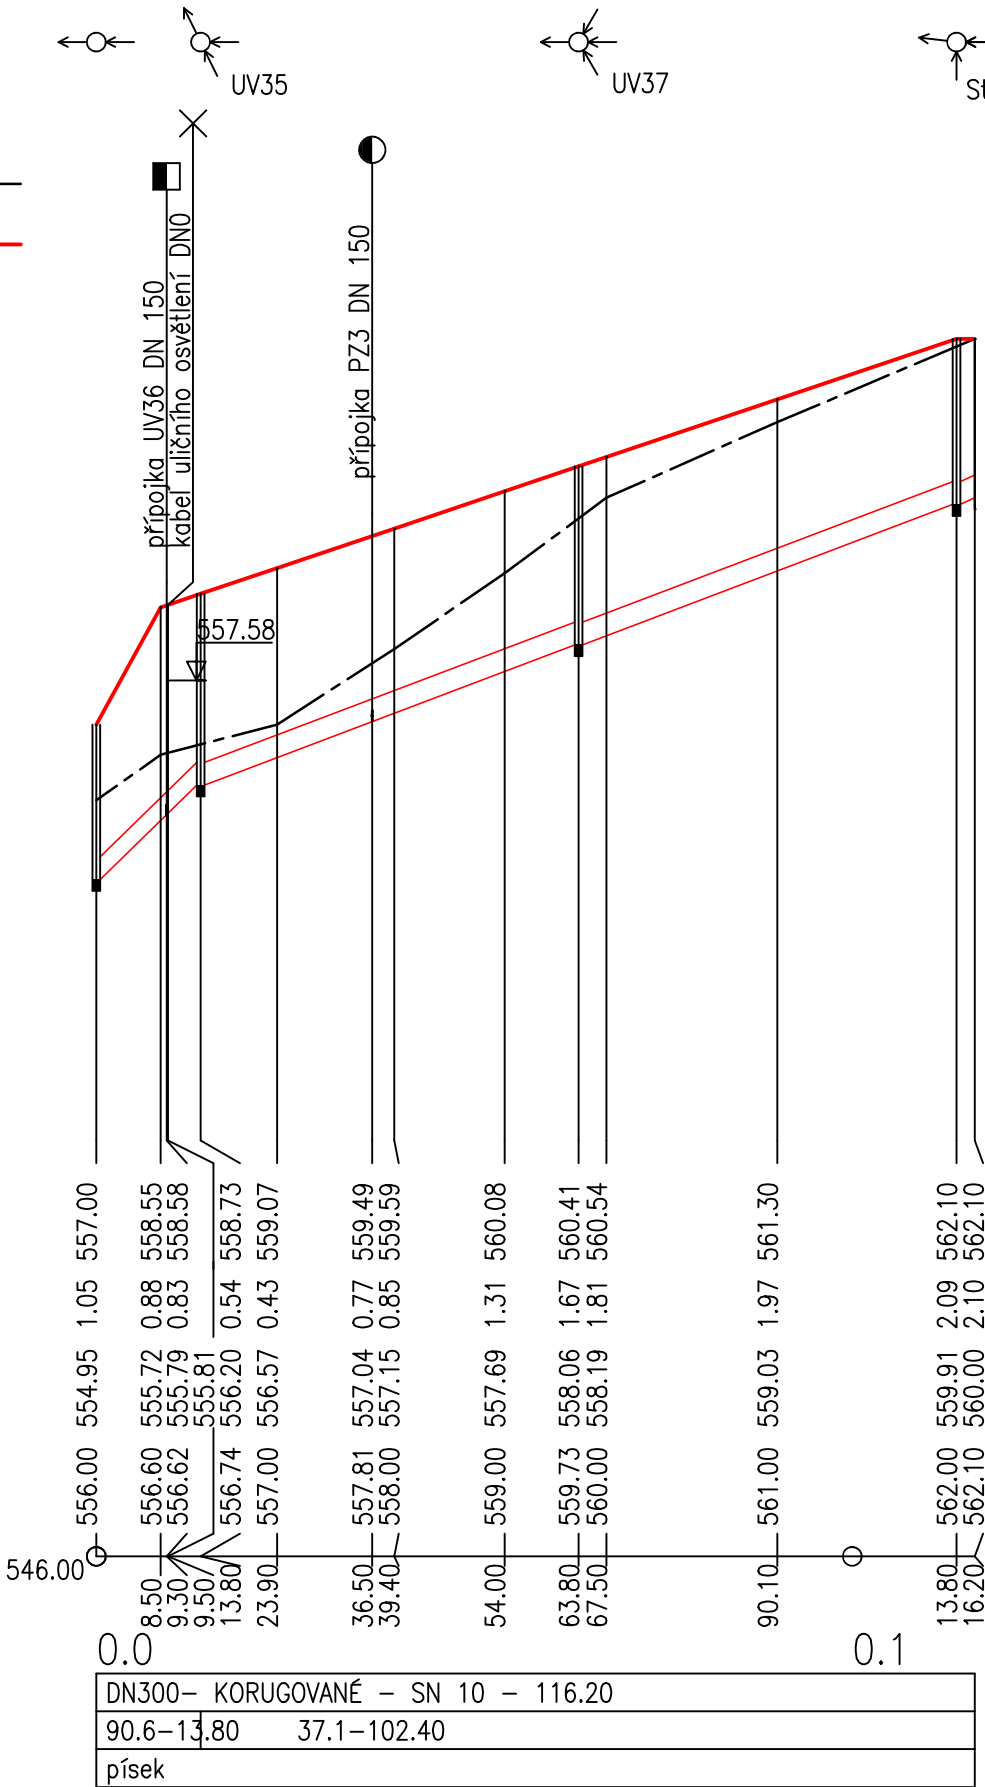

ZODP. PROJEKTANT		VYPRACOVAL	KRESLIL	<div></div> <div>ING. JAN ŠLECHTA PACOV MALOVCOVA 1080 TEL. FAX. 565/44 35 57 IČO 113 24 180</div>	
ing. ŠLECHTA		ing. ŠLECHTA	ing. STRNAD		
INVESTOR MĚSTYS LUKAVEC, NÁM. SV. VÁCLAVA					
MÍSTO STAVBY MĚSTYS LUKAVEC					
<b>ZTV LUKAVEC</b> <b>SO 01 VODOVOD</b> <b>SO 02 KANALIZACE</b>				FORMÁT	2 A4
				DATUM	01. 2023
				ČÍSLO ZAKÁZKY	2109
<b>DOKUMENTACE PRO PROVÁDĚNÍ STAVBY</b> <b>POD. PROFIL DEŠŤOVÉ KAN. - STOKA E</b>				MĚŘÍTKO	ČÍSLO VÝKRESU
				1:500 / 1:100	<b>D.1.1.19</b>