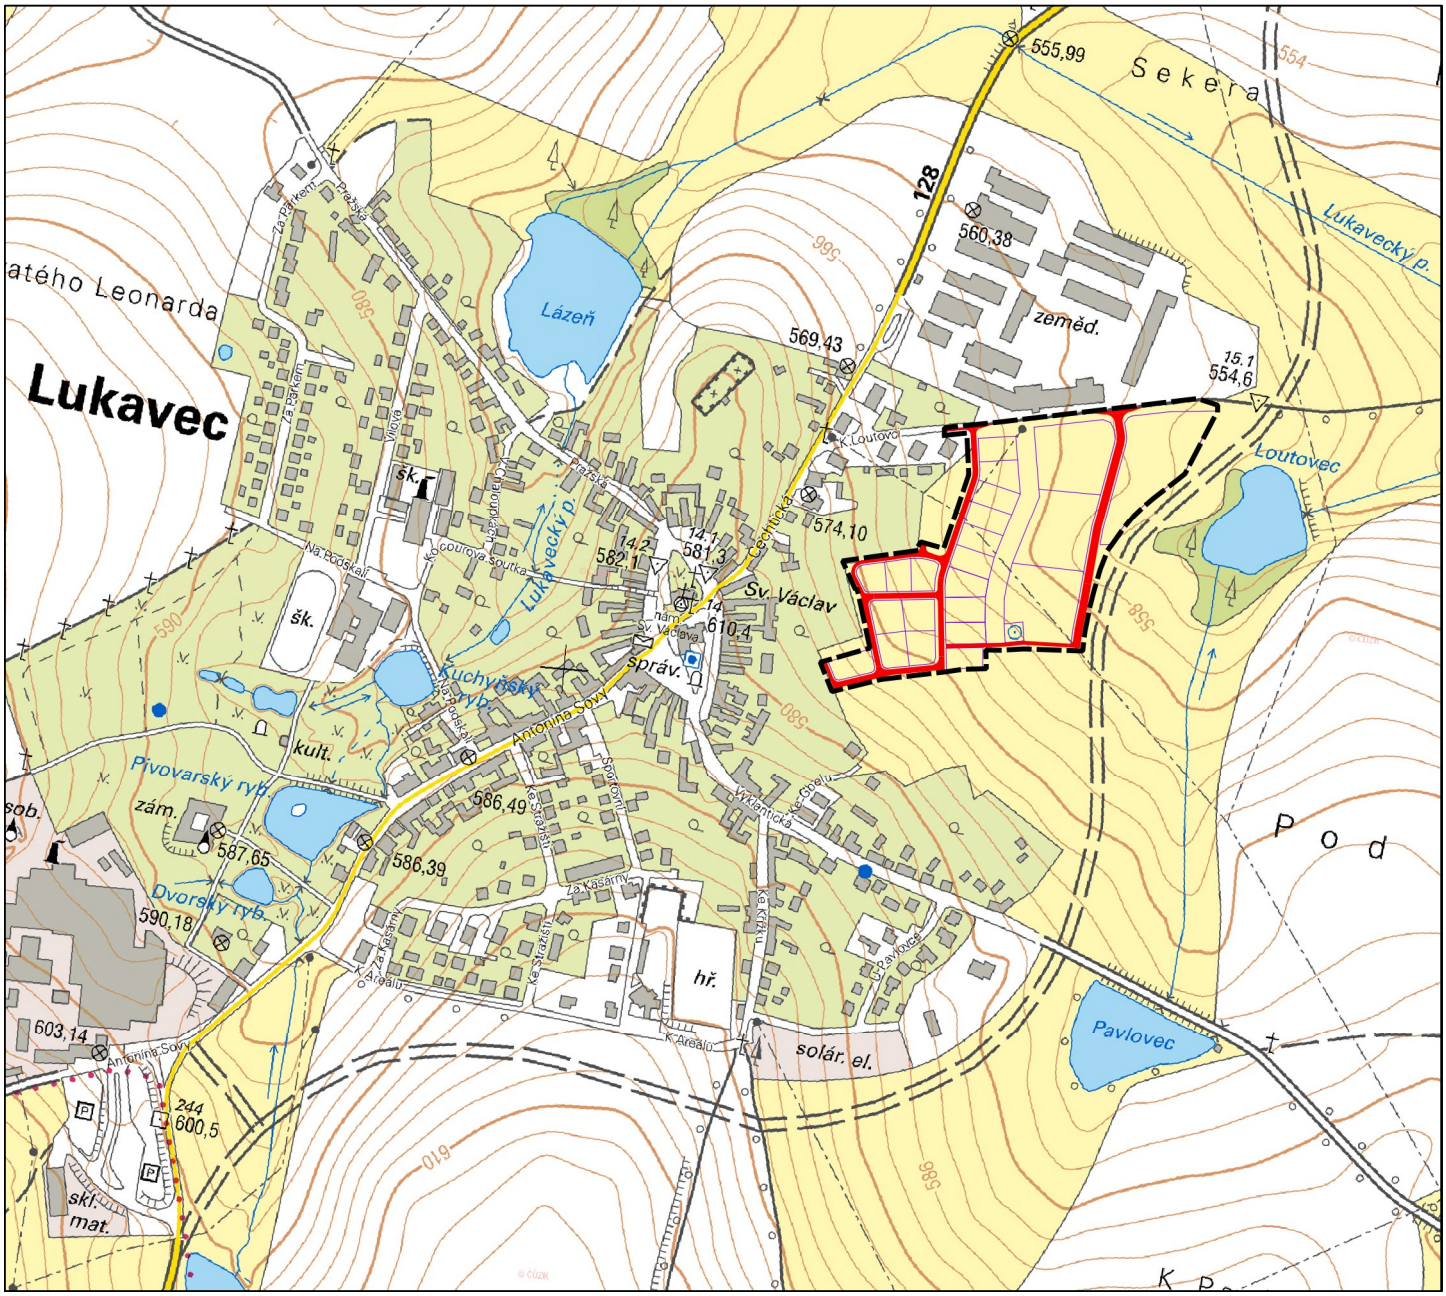

LEGENDA

ŘEŠENÉ ÚZEMÍ

KOMUNIKACE

ZODP. PROJEKTANT	VYPRACOVAL	KRESLIL	
ing. ŠLECHTA	ing. ŠLECHTA	ing. STRNAD	
INVESTOR	MĚSTYS LUKAVEC, NÁM. SV. VÁCLAVA		
MÍSTO STAVBY	MĚSTYS LUKAVEC		

ING. JAN ŠLECHTA
PACOV MALOVCOVA 1080
TEL. FAX. 565/44 35 57
IČO 113 24 180

ZTV LUKAVEC

DOKUMENTACE PRO PROVÁDĚNÍ STAVBY

SITUACE ŠIRŠÍCH VZTAHŮ

FORMÁT	1 A4
DATUM	01. 2023
ČÍSLO ZAKÁZKY	2109
MĚŘÍTKO	1:8000
ČÍSLO VÝKRESU	**C.1**