



VZOROVÝ PŘÍČNÝ ŘEZ - KOMUNIKACE - ÚSEK B

ŽIVIČNÁ KOMUNIKACE - ŠÍŘKA 6,0 M

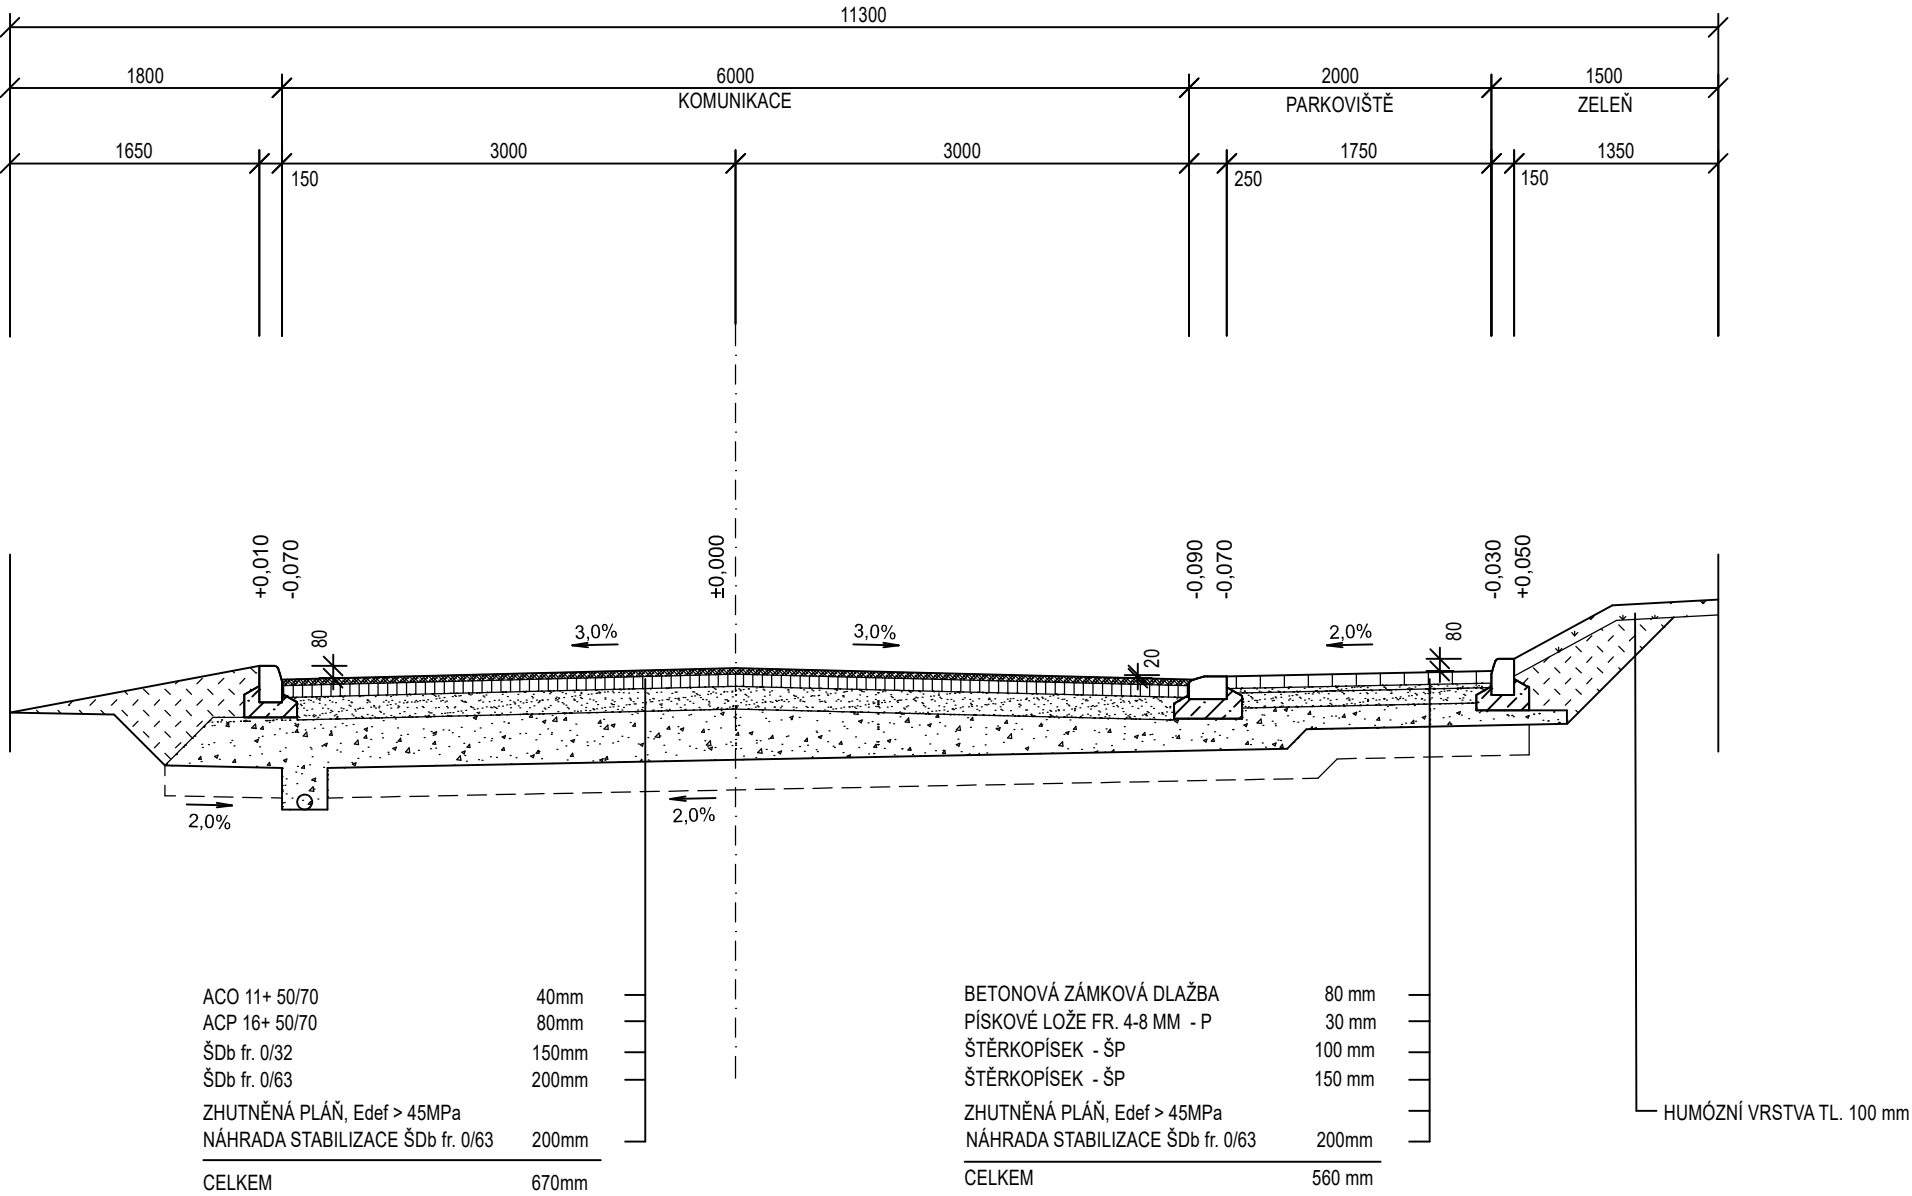

ZODP. PROJEKTANT	VYPRACOVAL	KRESLIL	 ING. JAN ŠLECHTA PACOV MALOVCOVA 1080 TEL. FAX. 565/44 35 57 IČO 113 24 180	
ing. ŠLECHTA	ing. ŠLECHTA	ing. STRNAD		
INVESTOR MĚSTYS LUKAVEC, NÁM. SV. VÁCLAVA				
MÍSTO STAVBY MĚSTYS LUKAVEC				
ZTV LUKAVEC SO 04 KOMUNIKACE A ZPEVNĚNÉ PLOCHY SO 05 SADOVÉ ÚPRAVY - TRAVNATÉ PLOCHY			FORMÁT	2 A4
			DATUM	01. 2023
			ČÍSLO ZAKÁZKY	2109
DOKUMENTACE PRO PROVÁDĚNÍ STAVBY VZOR. PŘÍČNÝ ŘEZ - ÚSEK B			MĚŘÍTKO 1:50	ČÍSLO VÝKRESU D.1.4.16