

OBEC
VZDÁLENOSTI ŠACHET
OZNAČENÍ ŠACHET

SMĚROVÉ POMĚRY

LEGENDA TYPŮ ČAR
PŮVODNÍ TERÉN

UPRAVENÝ TERÉN

MĚŘITKA 1:500/100

KÓTA UPRAVENÉHO TERÉNU

HLOUBKA DNA POTRUBÍ


KÓTA DNA POTRUBÍ


KÓTA PŮVODNÍHO TERÉNU

SROVNÁVACÍ ROVINA

STANIČENÍ [km/m]

PROFIL[mm]–MATERIÁL–DÉLKA[m]
SKLON[promile]–DÉLKA[m]
ULOŽENÍ

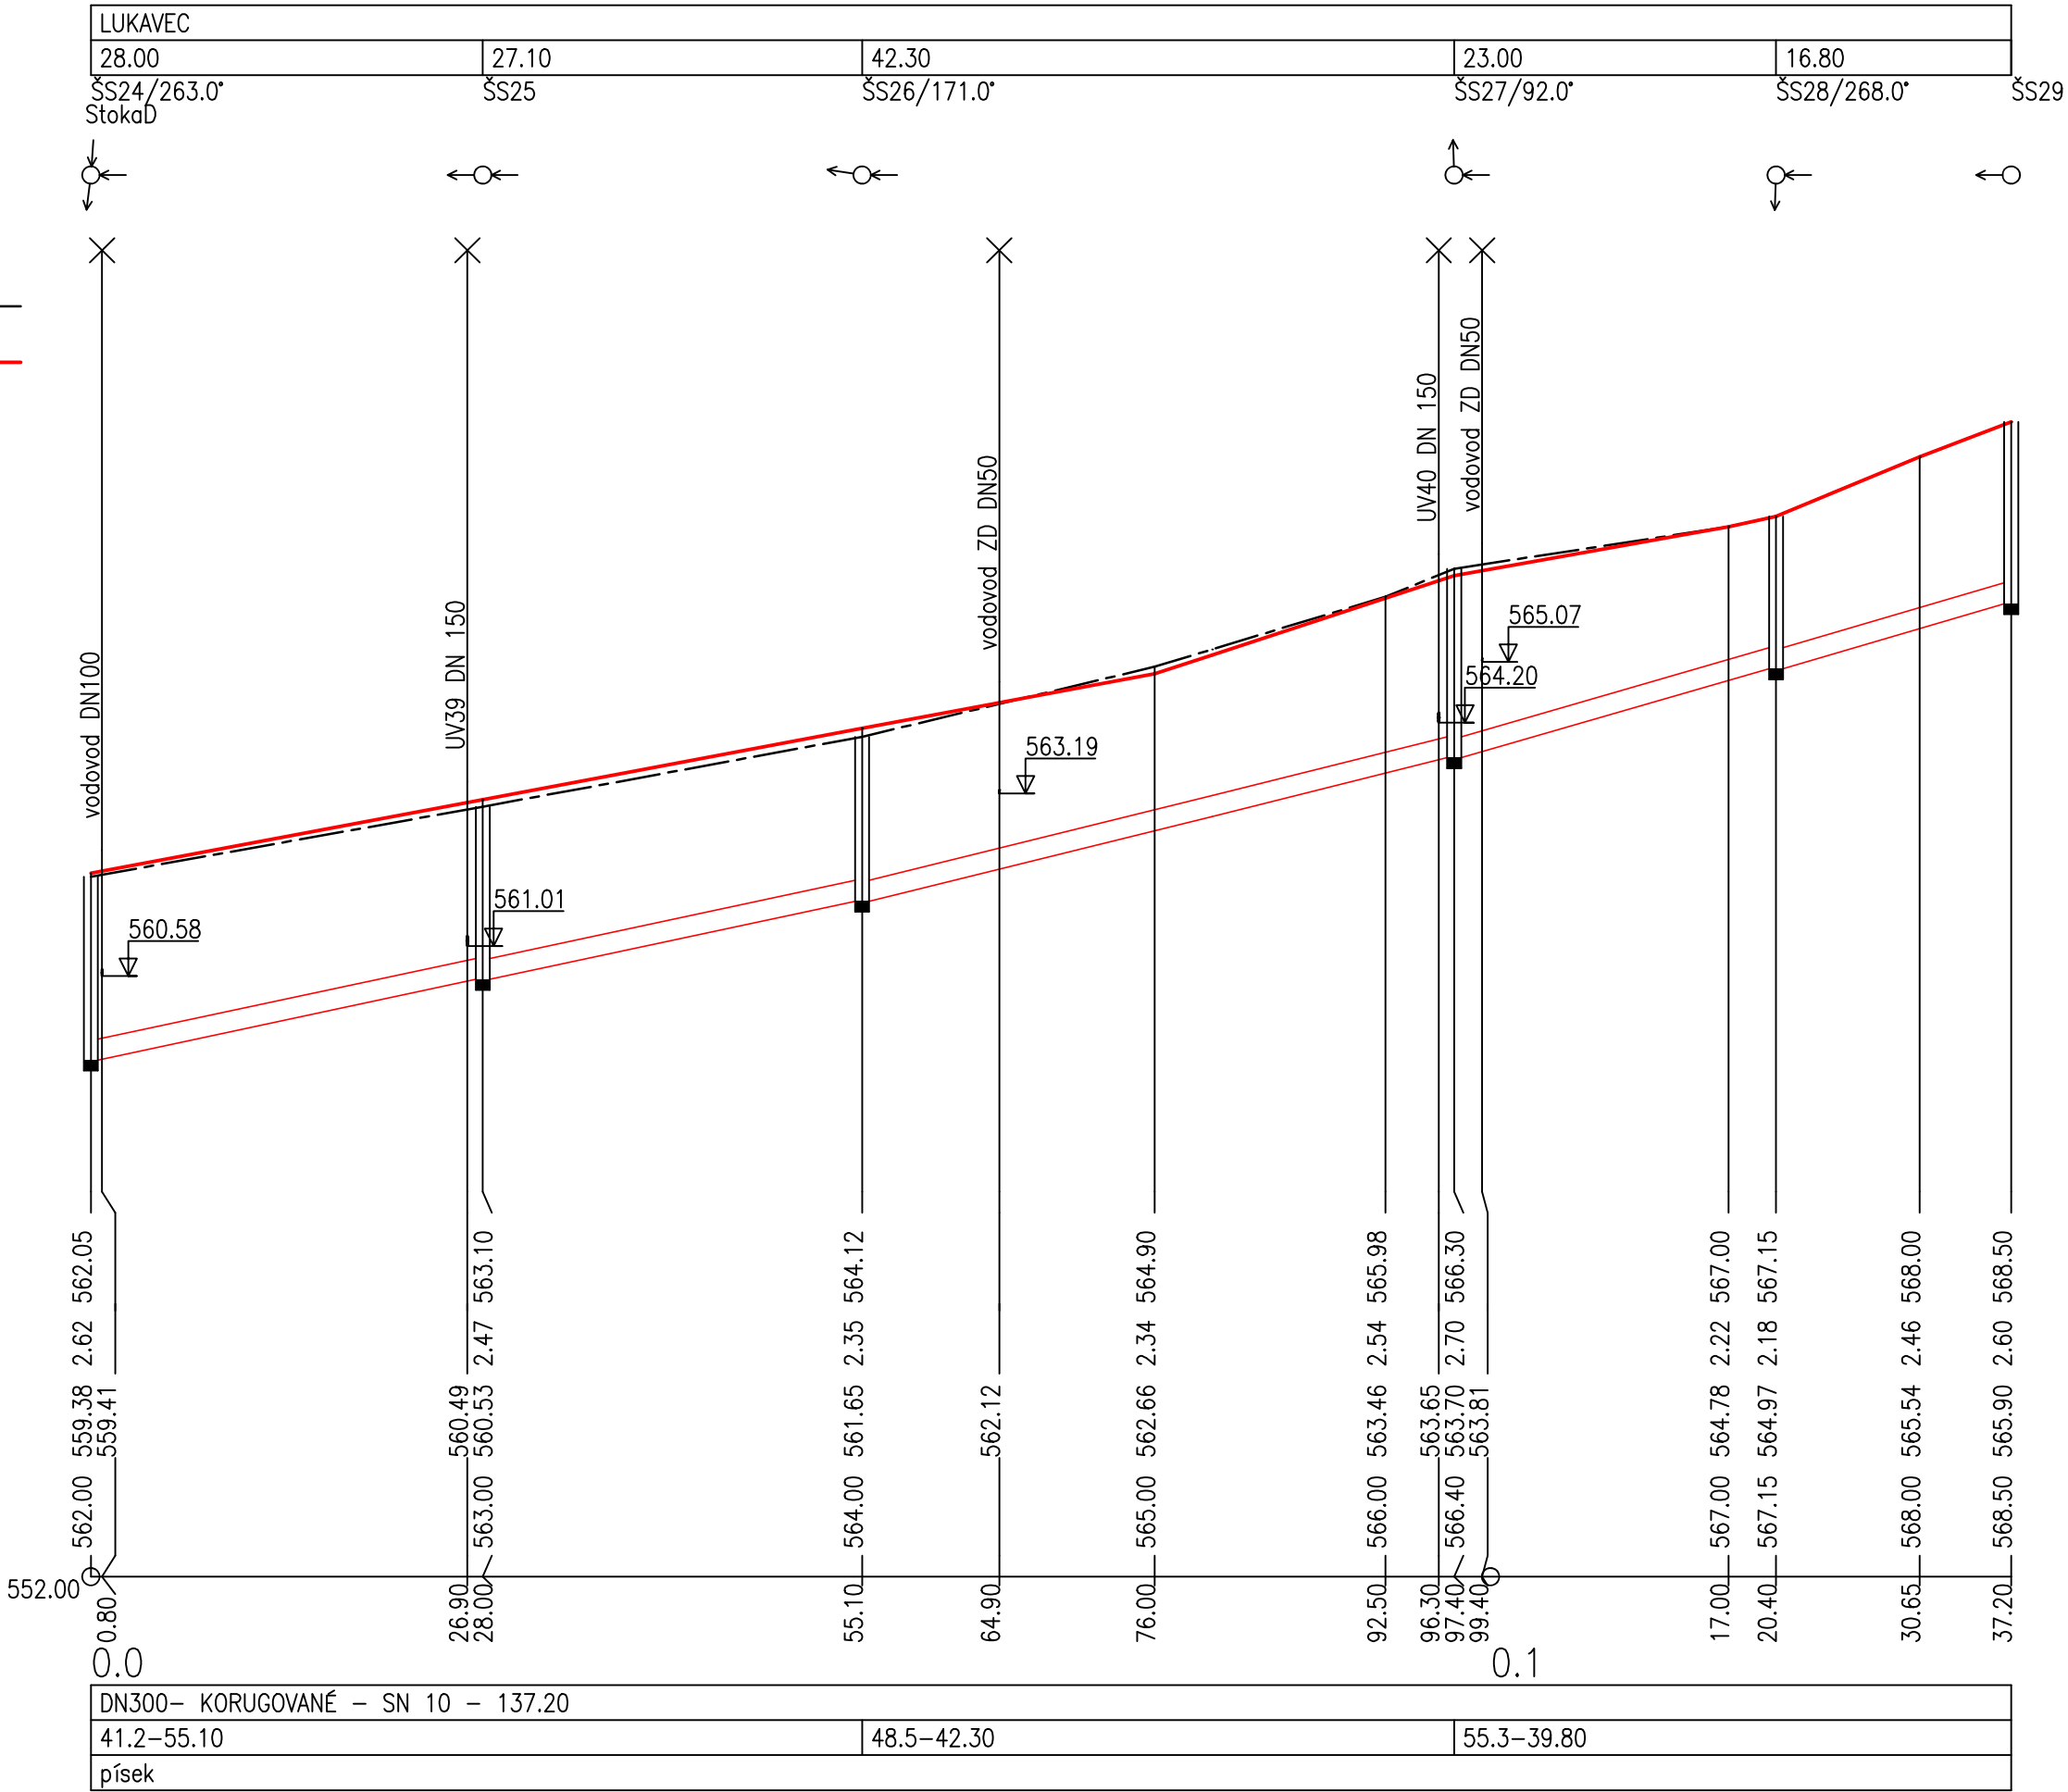

ZODP. PROJEKTANT		VYPRACOVAL		KRESLIL		<div></div> <div>ING. JAN ŠLECHTA PACOV MALOVCOVA 1080 TEL. FAX. 565/44 35 57 IČO 113 24 180</div>
ing. ŠLECHTA		ing. ŠLECHTA		ing. STRNAD		
INVESTOR		MĚSTYS LUKAVEC, NÁM. SV. VÁCLAVA				
MÍSTO STAVBY		MĚSTYS LUKAVEC				
<div>ZTV LUKAVEC</div> <div>SO 01 VODOVOD</div> <div>SO 02 KANALIZACE</div>						<div>FORMÁT</div> <div>3 A4</div>
						<div>DATUM</div> <div>01. 2023</div>
						<div>ČÍSLO ZAKÁZKY</div> <div>2109</div>
<div>DOKUMENTACE PRO PROVÁDĚNÍ STAVBY</div> <div>POD. PROFIL SPLAŠKOVÉ KAN. - STOKA E</div>						<div>MĚŘITKO</div> <div>1:500 / 1:100</div> <div>D.1.1.14</div>