

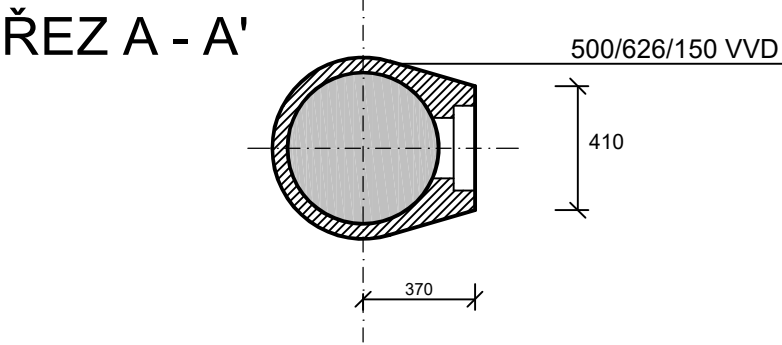


ULIČNÍ VPUŠŤ Ø 500 MM

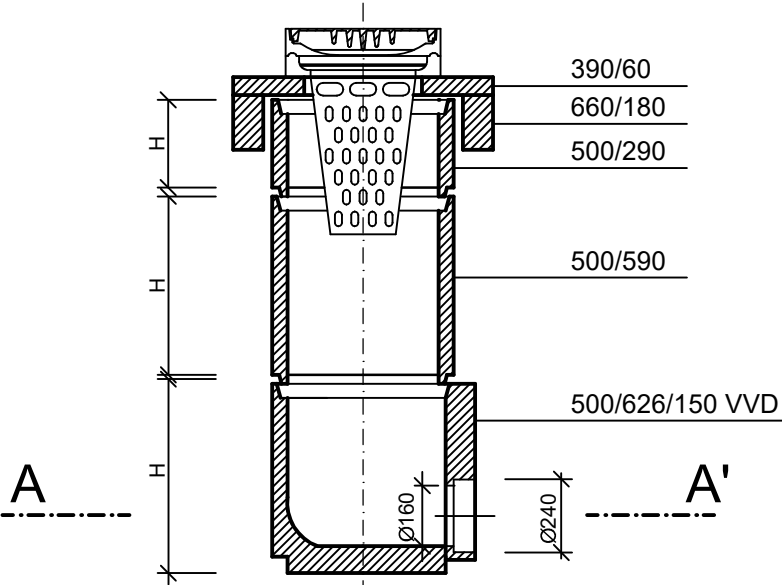


VYROVNÁVACÍ PRSTENEC
390/60

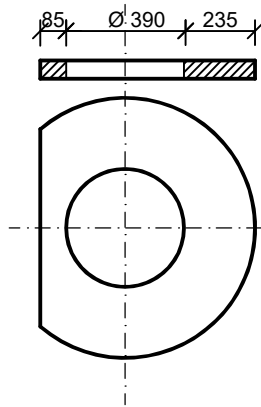

TECHNICKÉ PARAMETRY

OZNAČENÍ	ROZMĚR			OBJEM m3	HMOT. kg	BETON tř
	H	D	t			
390/60	60	390	235	0,027	64	C 35/45
660/180	180	660	100	0,043	103	C 25/30
500/290	290	500	50	0,026	60	C 25/30
500/590	590	495	50	0,052	120	C 25/30
500/626/150 VVD	626	500	50	0,101	232	C 25/30

ZODP. PROJEKTANT	VYPRACOVAL	KRESLIL	 ING. JAN ŠLECHTA PACOV MALOVCOVA 1080 TEL. FAX. 565/44 35 57 IČO 113 24 180	
ing. ŠLECHTA	ing. ŠLECHTA	ing. STRNAD		
INVESTOR		MĚSTYS LUKAVEC, NÁM. SV. VÁCLAVA		
MÍSTO STAVBY		MĚSTYS LUKAVEC		
ZTV LUKAVEC SO 01 VODOVOD SO 02 KANALIZACE			FORMÁT	2 A4
			DATUM	01. 2023
			ČÍSLO ZAKÁZKY	2109
DOKUMENTACE PRO PROVÁDĚNÍ STAVBY DEŠŤOVÁ VPUŠŤ			MĚŘÍTKO 1:25	ČÍSLO VÝKRESU D.1.1.25