




F 1-1 PŘÍČNÝ ŘEZ - ÚSEK F - STANIČENÍ - 60 00

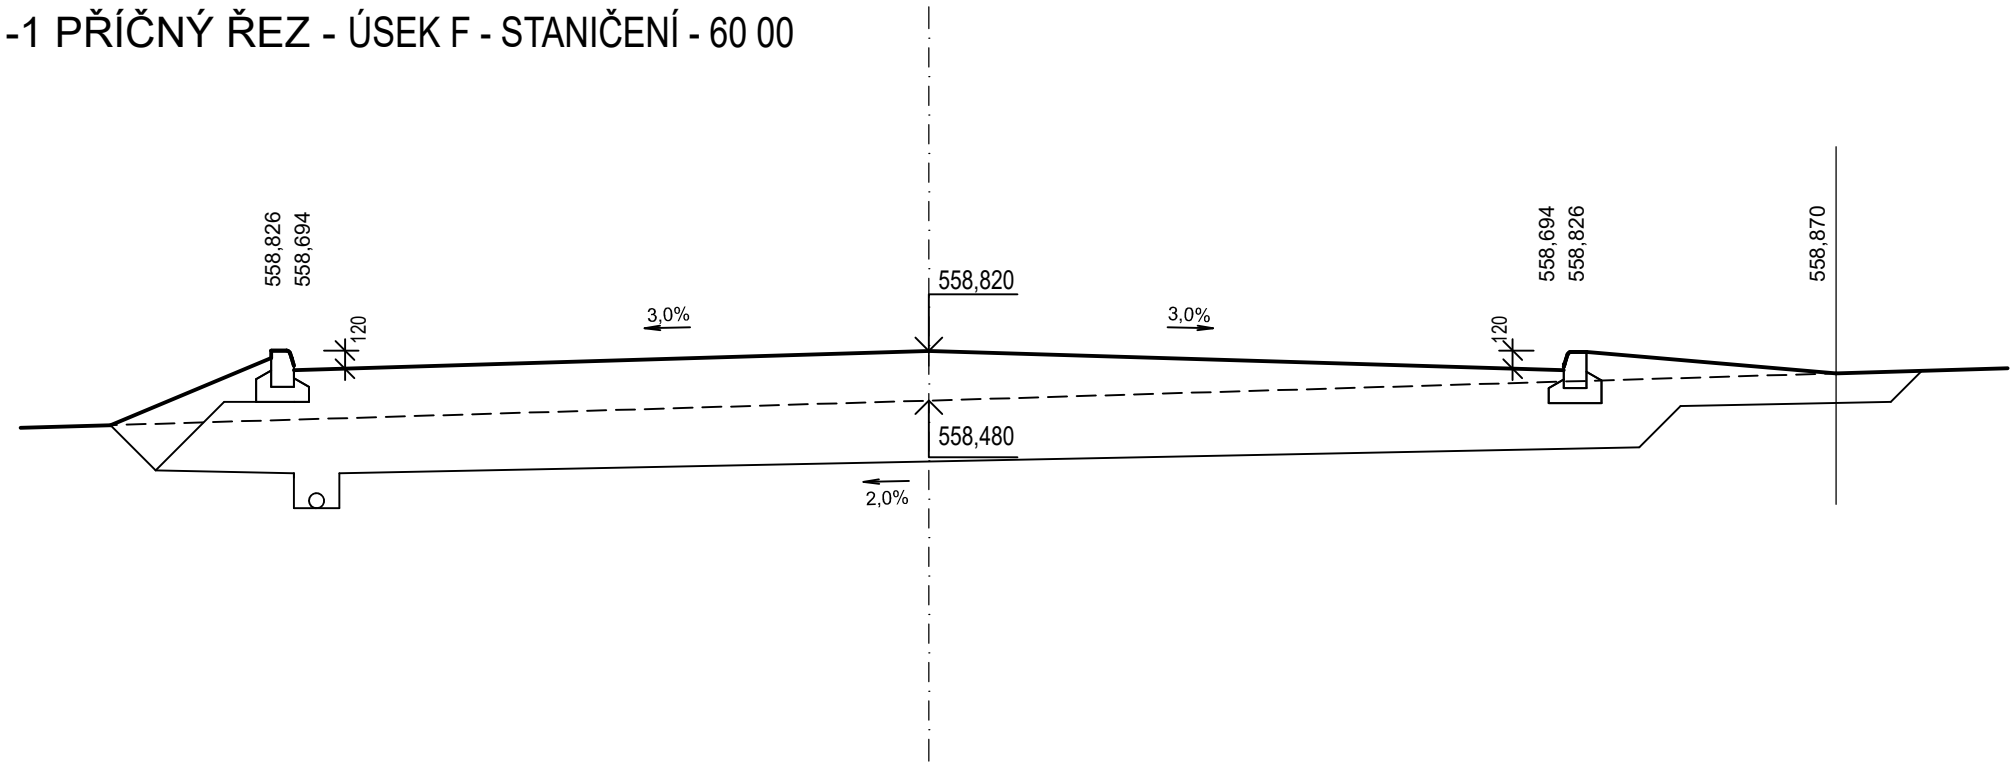

F 3-3 PŘÍČNÝ ŘEZ - ÚSEK F - STANIČENÍ - 200 00

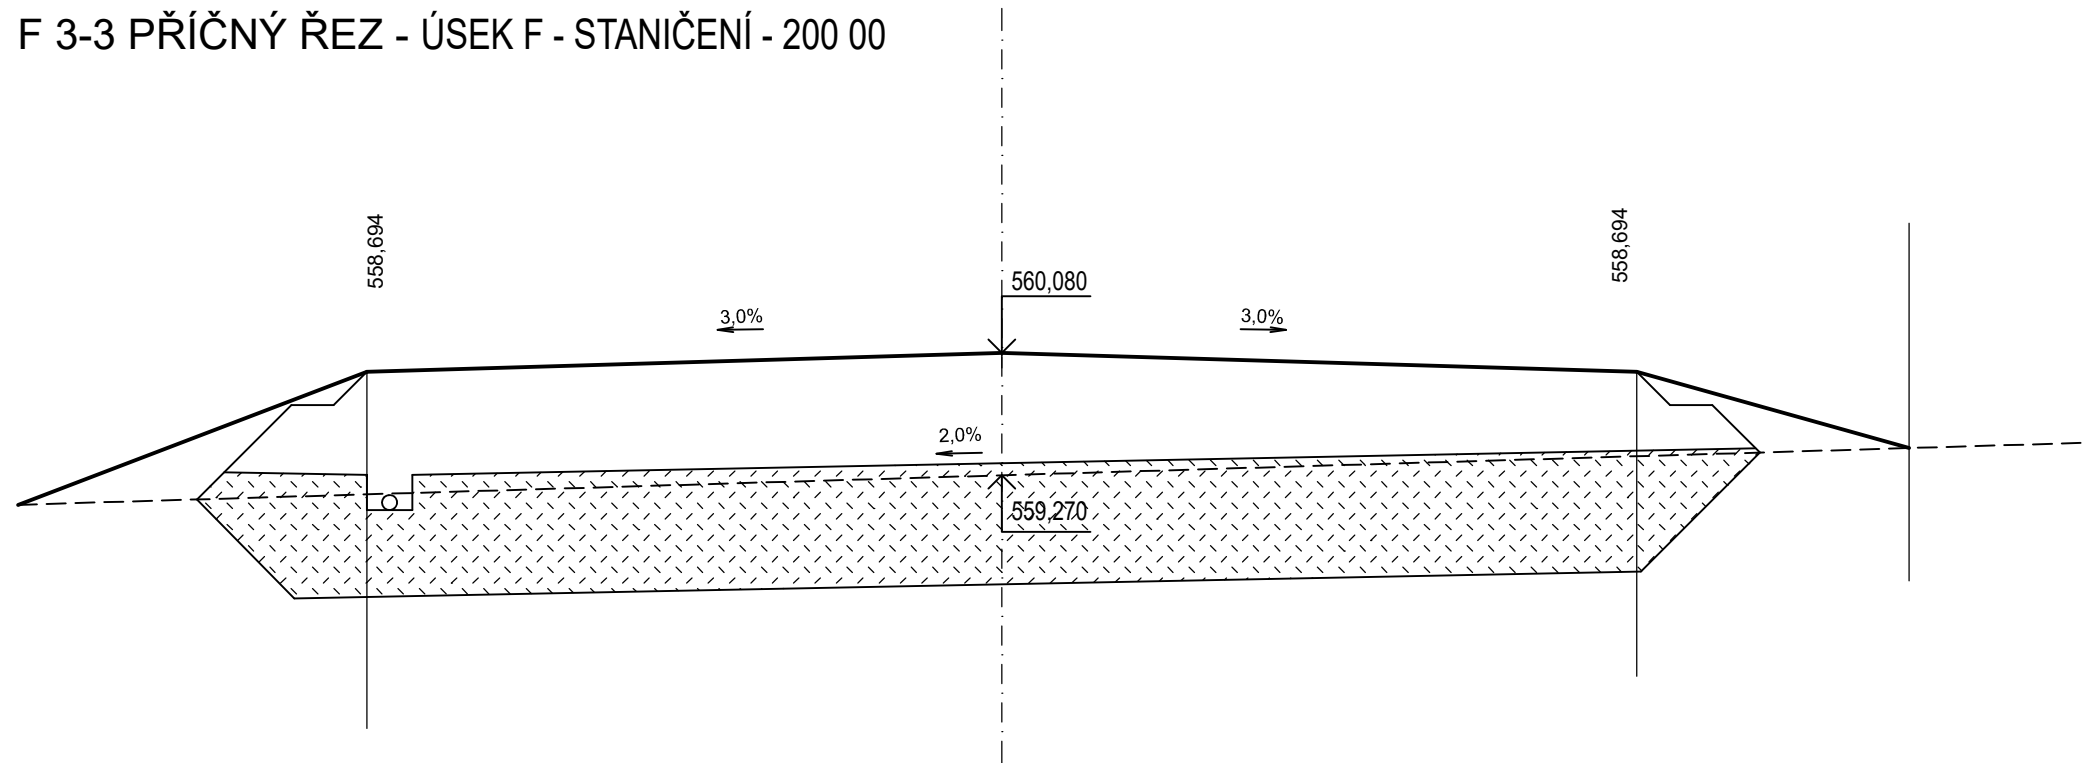

ZODP. PROJEKTANT	VYPRACOVAL	KRESLIL	<div><p><b>ING. JAN ŠLECHTA</b> PACOV MALOVCOVA 1080 TEL. FAX. 565/44 35 57 IČO 113 24 180</p></div>	
ing. ŠLECHTA	ing. ŠLECHTA	ing. STRNAD		
INVESTOR MĚSTYS LUKAVEC, NÁM. SV. VÁCLAVA				
MÍSTO STAVBY MĚSTYS LUKAVEC				
<div><div><div>ZTV LUKAVEC</div><div>SO 04 KOMUNIKACE A ZPEVNĚNÉ PLOCHY</div><div>SO 05 SADOVÉ ÚPRAVY - TRAVNATÉ PLOCHY</div></div></div>				
<div><div>DOKUMENTACE PRO PROVÁDĚNÍ STAVBY</div><div>PŘÍČNÉ ŘEZY KOMUNIKACE - ÚSEK F</div></div>			FORMÁT	2 A4
			DATUM	01. 2023
			ČÍSLO ZAKÁZKY	2109
<div><div>DOKUMENTACE PRO PROVÁDĚNÍ STAVBY</div><div>PŘÍČNÉ ŘEZY KOMUNIKACE - ÚSEK F</div></div>			MĚŘÍTKO	ČÍSLO VÝKRESU
			1:50	<b>D.1.4.13</b>