



F 2-2 PŘÍČNÝ ŘEZ - ÚSEK F - STANIČENÍ - 160 00

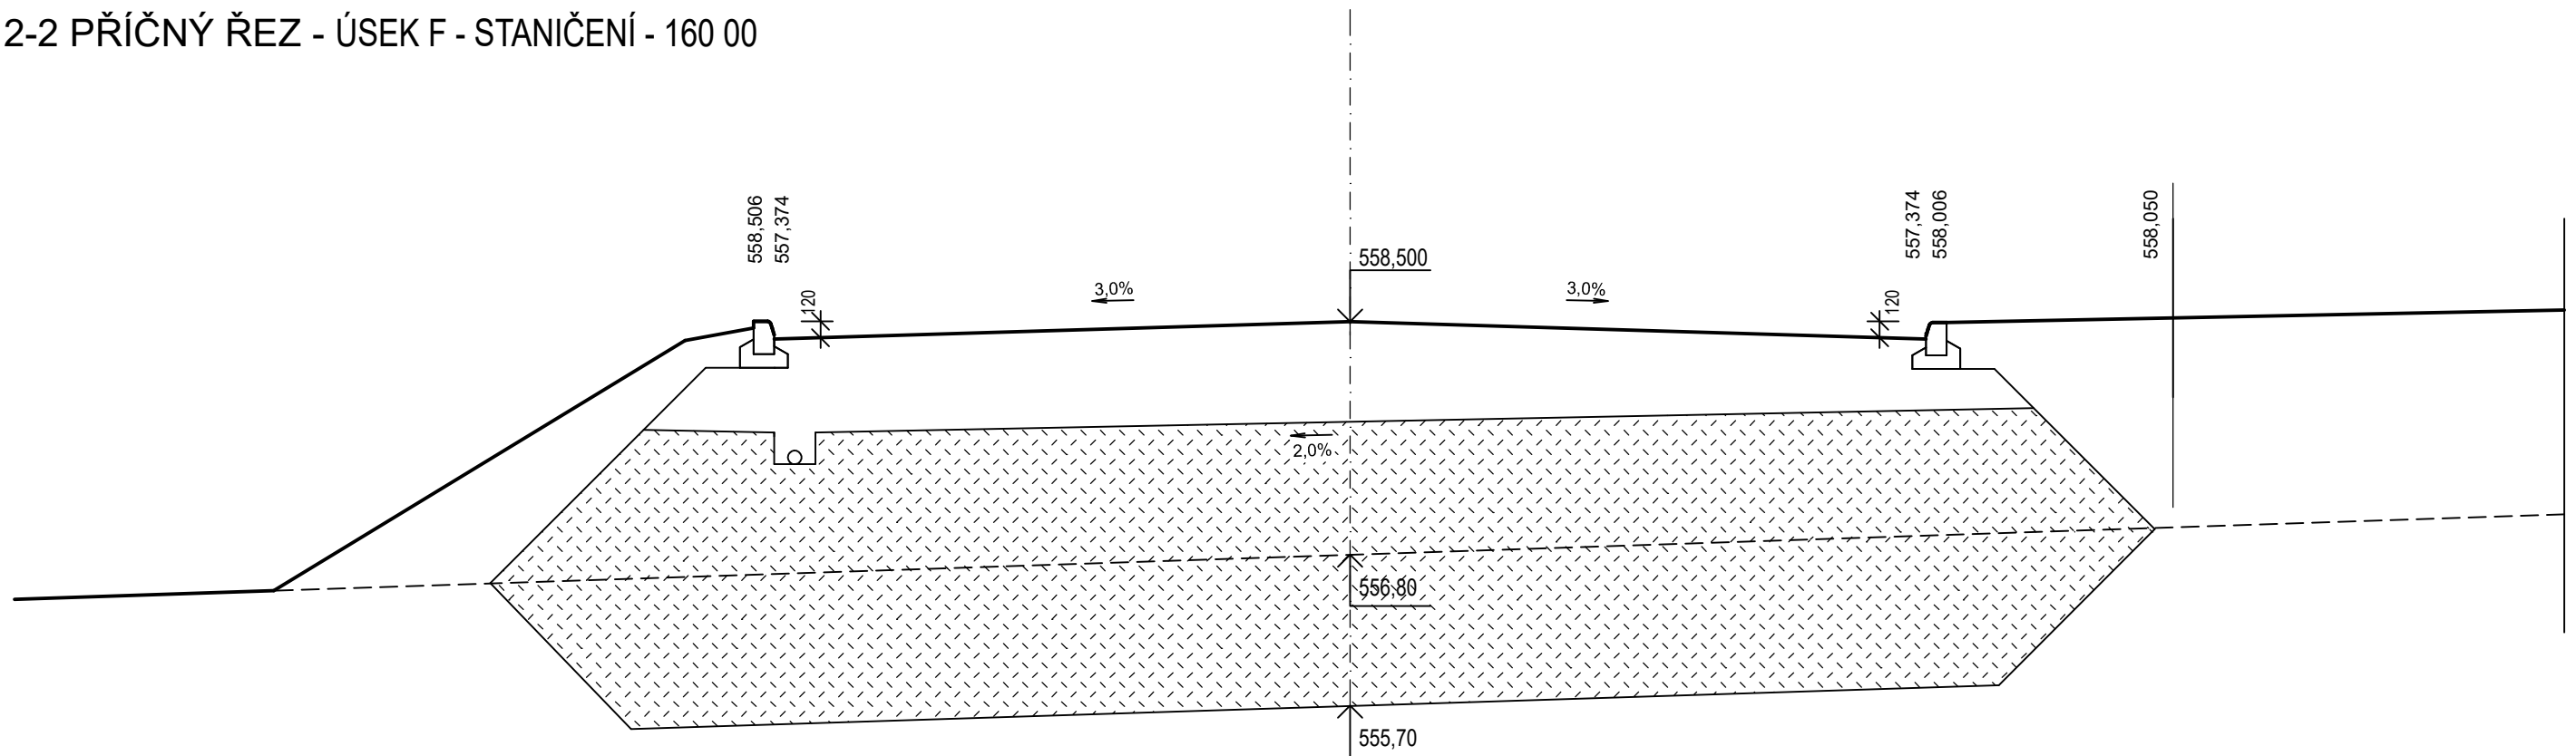

ZODP. PROJEKTANT		VYPRACOVAL	KRESLIL	<div><p>ING. JAN ŠLECHTA PACOV MALOVCOVA 1080 TEL. FAX. 565/44 35 57 IČO 113 24 180</p></div>	
ing. ŠLECHTA		ing. ŠLECHTA	ing. STRNAD		
INVESTOR		MĚSTYS LUKAVEC, NÁM. SV. VÁCLAVA			
MÍSTO STAVBY		MĚSTYS LUKAVEC			
ZTV LUKAVEC				FORMÁT	2 A4
SO 04 KOMUNIKACE A ZPEVNĚNÉ PLOCHY				DATUM	01. 2023
SO 05 SADOVÉ ÚPRAVY - TRAVNATÉ PLOCHY				ČÍSLO ZAKÁZKY	2109
DOKUMENTACE PRO PROVÁDĚNÍ STAVBY				MĚŘÍTKO	ČÍSLO VÝKRESU
PŘÍČNÉ ŘEZY KOMUNIKACE - ÚSEK F				1:50	D.1.4.14