




B 1-1 PŘÍČNÝ ŘEZ - ÚSEK B - STANIČENÍ - 40 00

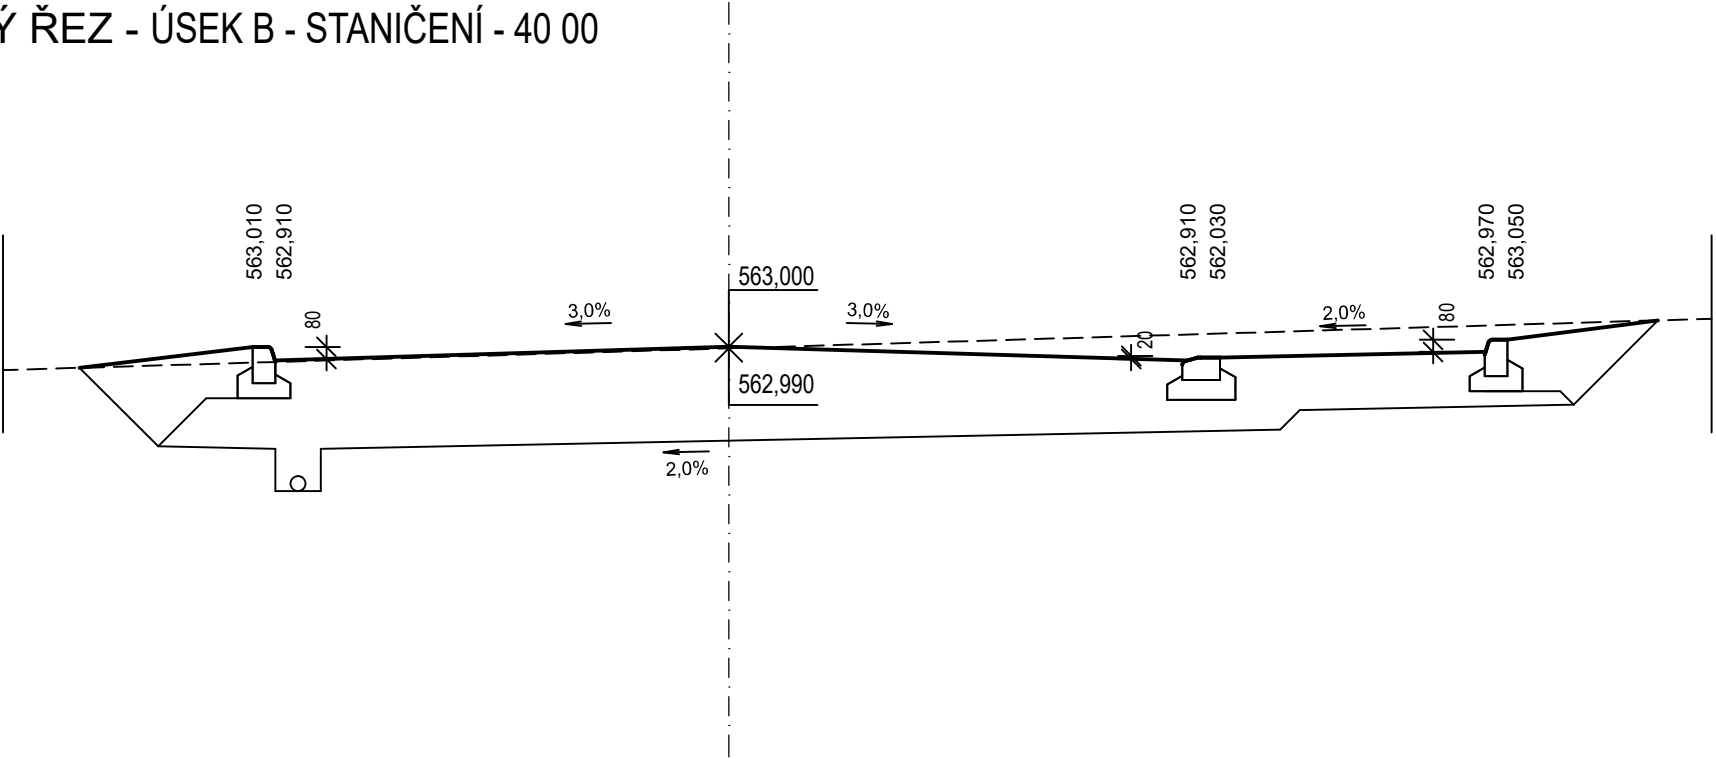

B 2-2 PŘÍČNÝ ŘEZ - ÚSEK B - STANIČENÍ - 160 00

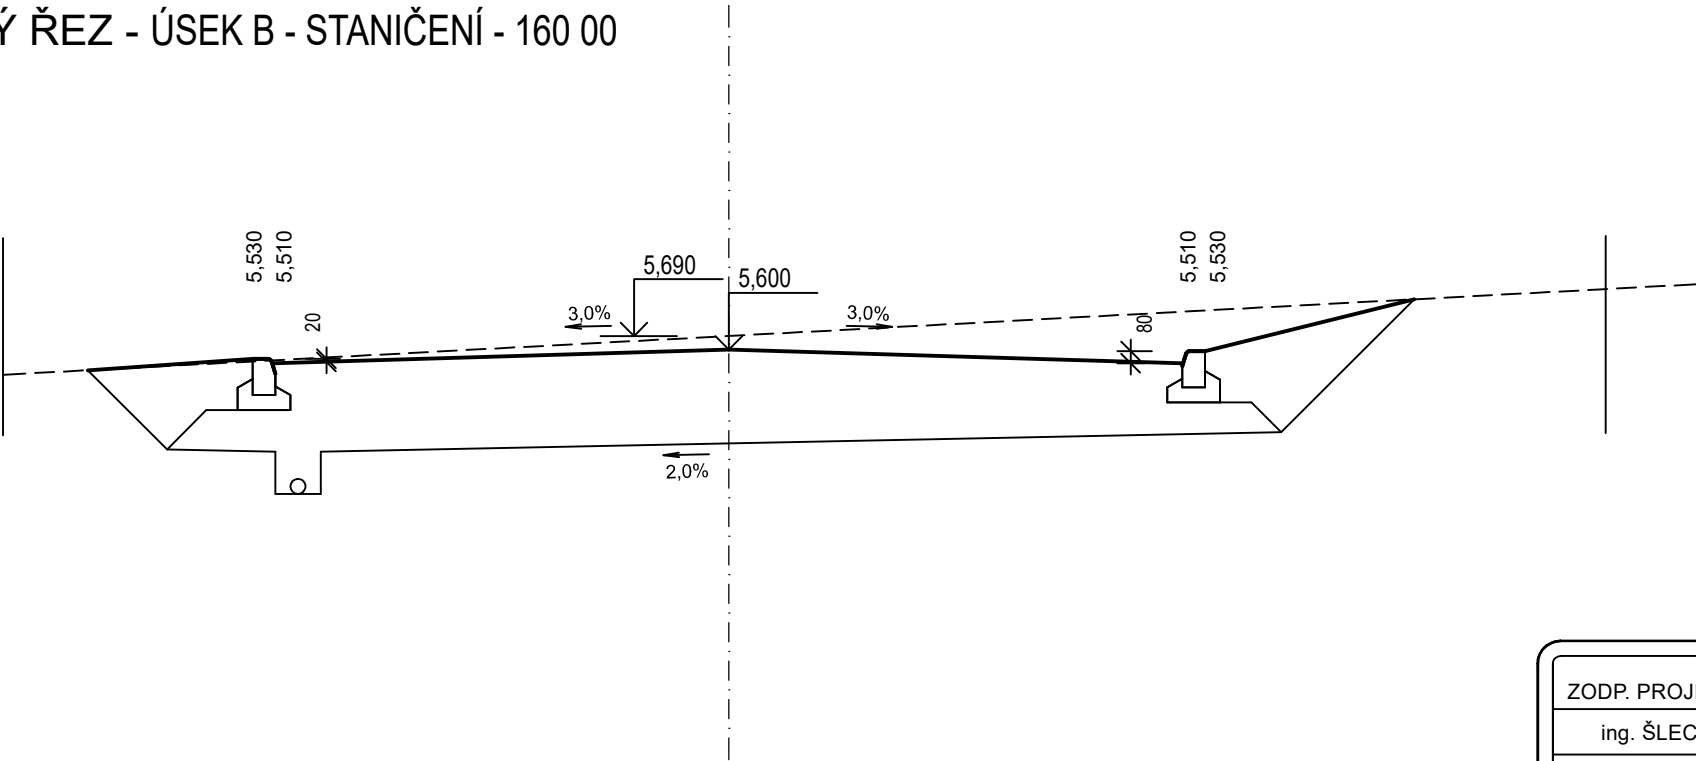

ZODP. PROJEKTANT		VYPRACOVAL	KRESLIL	<div> ING. JAN ŠLECHTA PACOV MALOVCOVA 1080 TEL. FAX. 565/44 35 57 IČO 113 24 180</div>
ing. ŠLECHTA		ing. ŠLECHTA	ing. STRNAD	
INVESTOR MĚSTYS LUKAVEC, NÁM. SV. VÁCLAVA				
MÍSTO STAVBY MĚSTYS LUKAVEC				
ZTV LUKAVEC				FORMÁT2 A4
SO 04 KOMUNIKACE A ZPEVNĚNÉ PLOCHY				DATUM01. 2023
SO 05 SADOVÉ ÚPRAVY - TRAVNATÉ PLOCHY				ČÍSLO ZAKÁZKY2109
DOKUMENTACE PRO PROVÁDĚNÍ STAVBY				MĚŘÍTKO1:50
PŘÍČNÉ ŘEZY KOMUNIKACE - ÚSEK B				ČÍSLO VÝKRESU D.1.4.9