



VZOROVÝ PŘÍČNÝ ŘEZ - KOMUNIKACE - ÚSEK D


ŽIVIČNÁ KOMUNIKACE - ŠÍŘKA 6,0 M

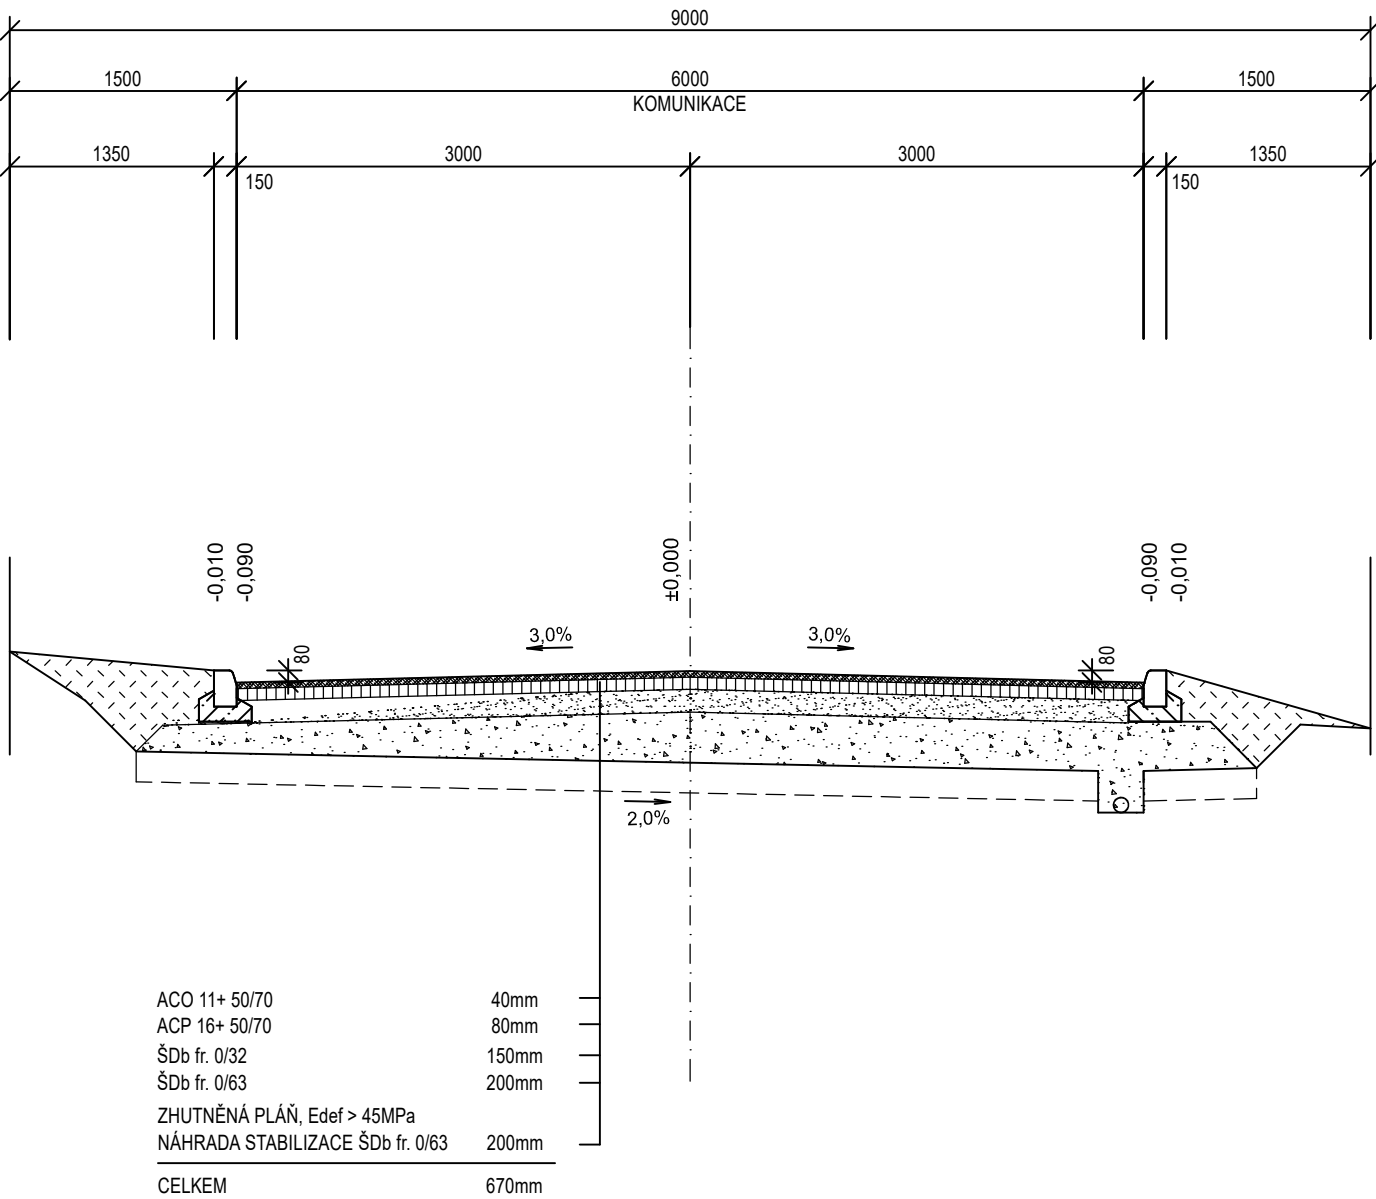

VZOROVÝ PŘÍČNÝ ŘEZ - KOMUNIKACE - ÚSEK D

ŠTĚRKOVÁ KOMUNIKACE - ŠÍŘKA 6,0 M

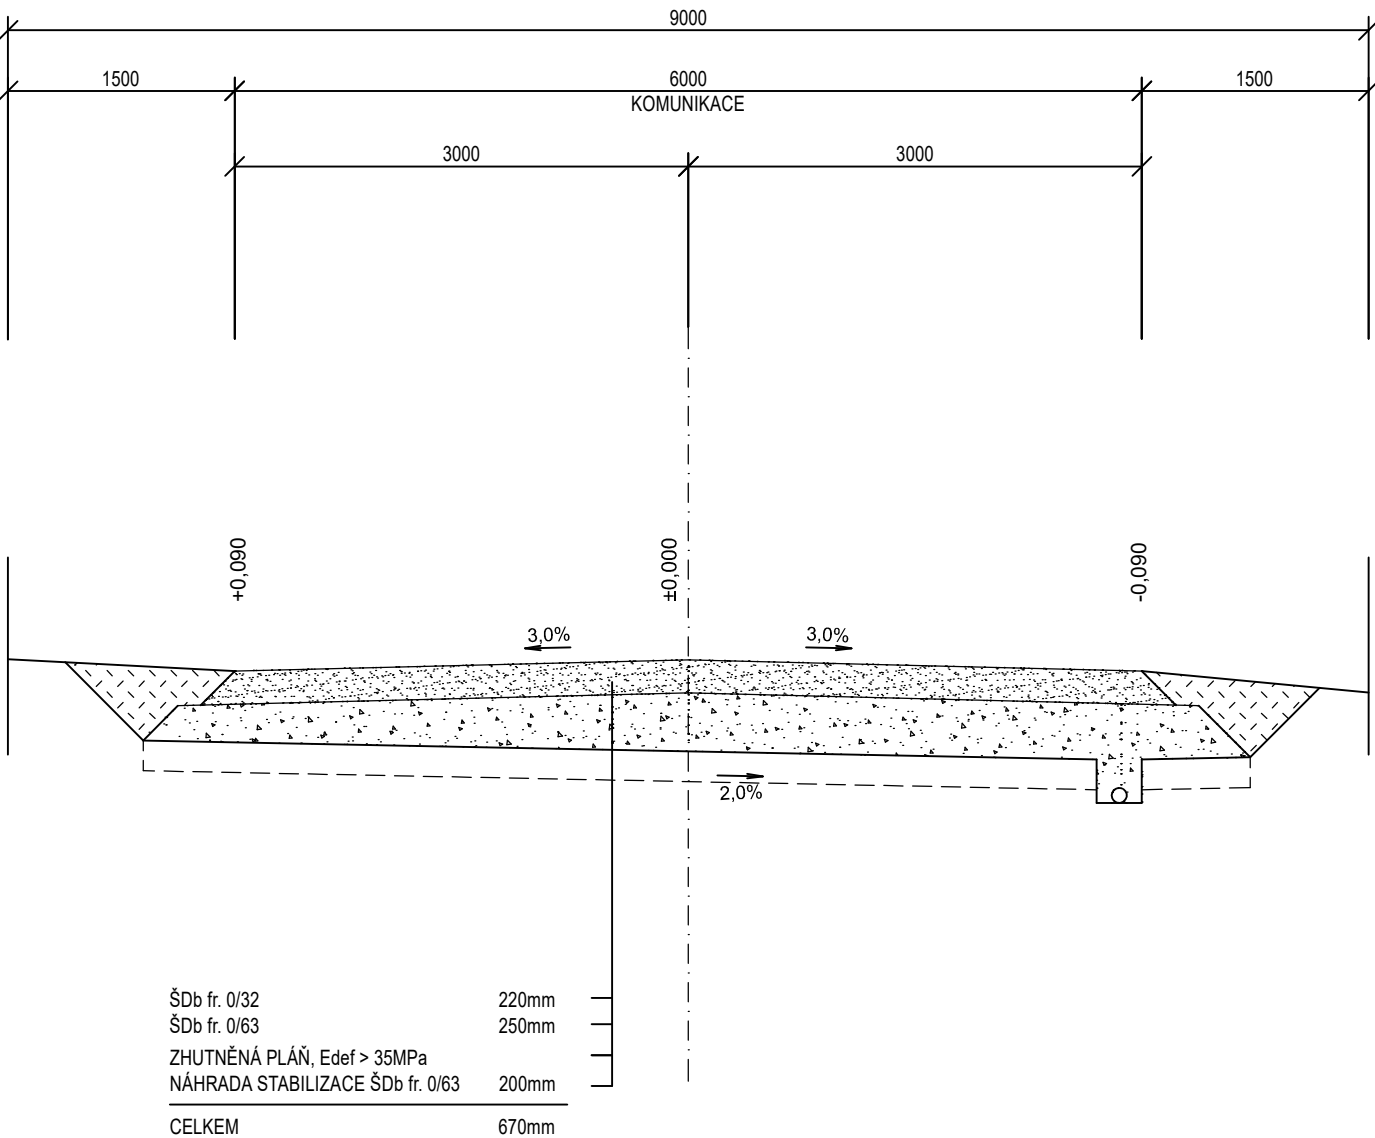

ZODP. PROJEKTANT	VYPRACOVAL	KRESLIL	 <b>ING. JAN ŠLECHTA</b> PACOV MALOVCOVA 1080 TEL. FAX. 565/44 35 57 IČO 113 24 180	
ing. ŠLECHTA	ing. ŠLECHTA	ing. STRNAD		
INVESTOR MĚSTYS LUKAVEC, NÁM. SV. VÁCLAVA				
MÍSTO STAVBY MĚSTYS LUKAVEC				
<b>ZTV LUKAVEC</b> <b>SO 04 KOMUNIKACE A ZPEVNĚNÉ PLOCHY</b> <b>SO 05 SADOVÉ ÚPRAVY - TRAVNATÉ PLOCHY</b>			FORMÁT	2 A4
			DATUM	01. 2023
			ČÍSLO ZAKÁZKY	2109
<b>DOKUMENTACE PRO PROVÁDĚNÍ STAVBY</b> <b>VZOROVÝ PŘÍČNÝ ŘEZ - ÚSEK D</b>			MĚŘÍTKO 1:50	ČÍSLO VÝKRESU <b>D.1.4.18</b>