

OBEC
POVRCH
VZDÁL. OBJEKTŮ A SMĚROVÝCH LOMŮ
OZNAČENÍ VRCHOLOVÝCH BODŮ

LUKAVEC		
70.50 – ŽIVICE		11.70 – ŠTĚRKOVÝ POVRCH
82.20		
ZÚD		KÚD

LEGENDA TYPŮ ČAR
PŮVODNÍ TERÉN
ÚROVEŇ PLÁNĚ
ÚROVEŇ PARAPLÁNĚ
UPRAVENÝ TERÉN

MĚŘÍTKA 1:500/100

ZMĚNY PŘÍČNÉHO SKLONU

KÓTA NIVELETY KOMUNIKACE

KÓTA NIVELETY PARAPLÁNĚ

HLOUBKA VÝKOPU

KÓTA NIVELETY PLÁNĚ


KÓTA PŮVODNÍHO TERÉNU

SROVNÁVACÍ ROVINA


STANIČENÍ [km/m]

SMĚROVÉ POMĚRY

PŘÍČNÉ ŘEZY

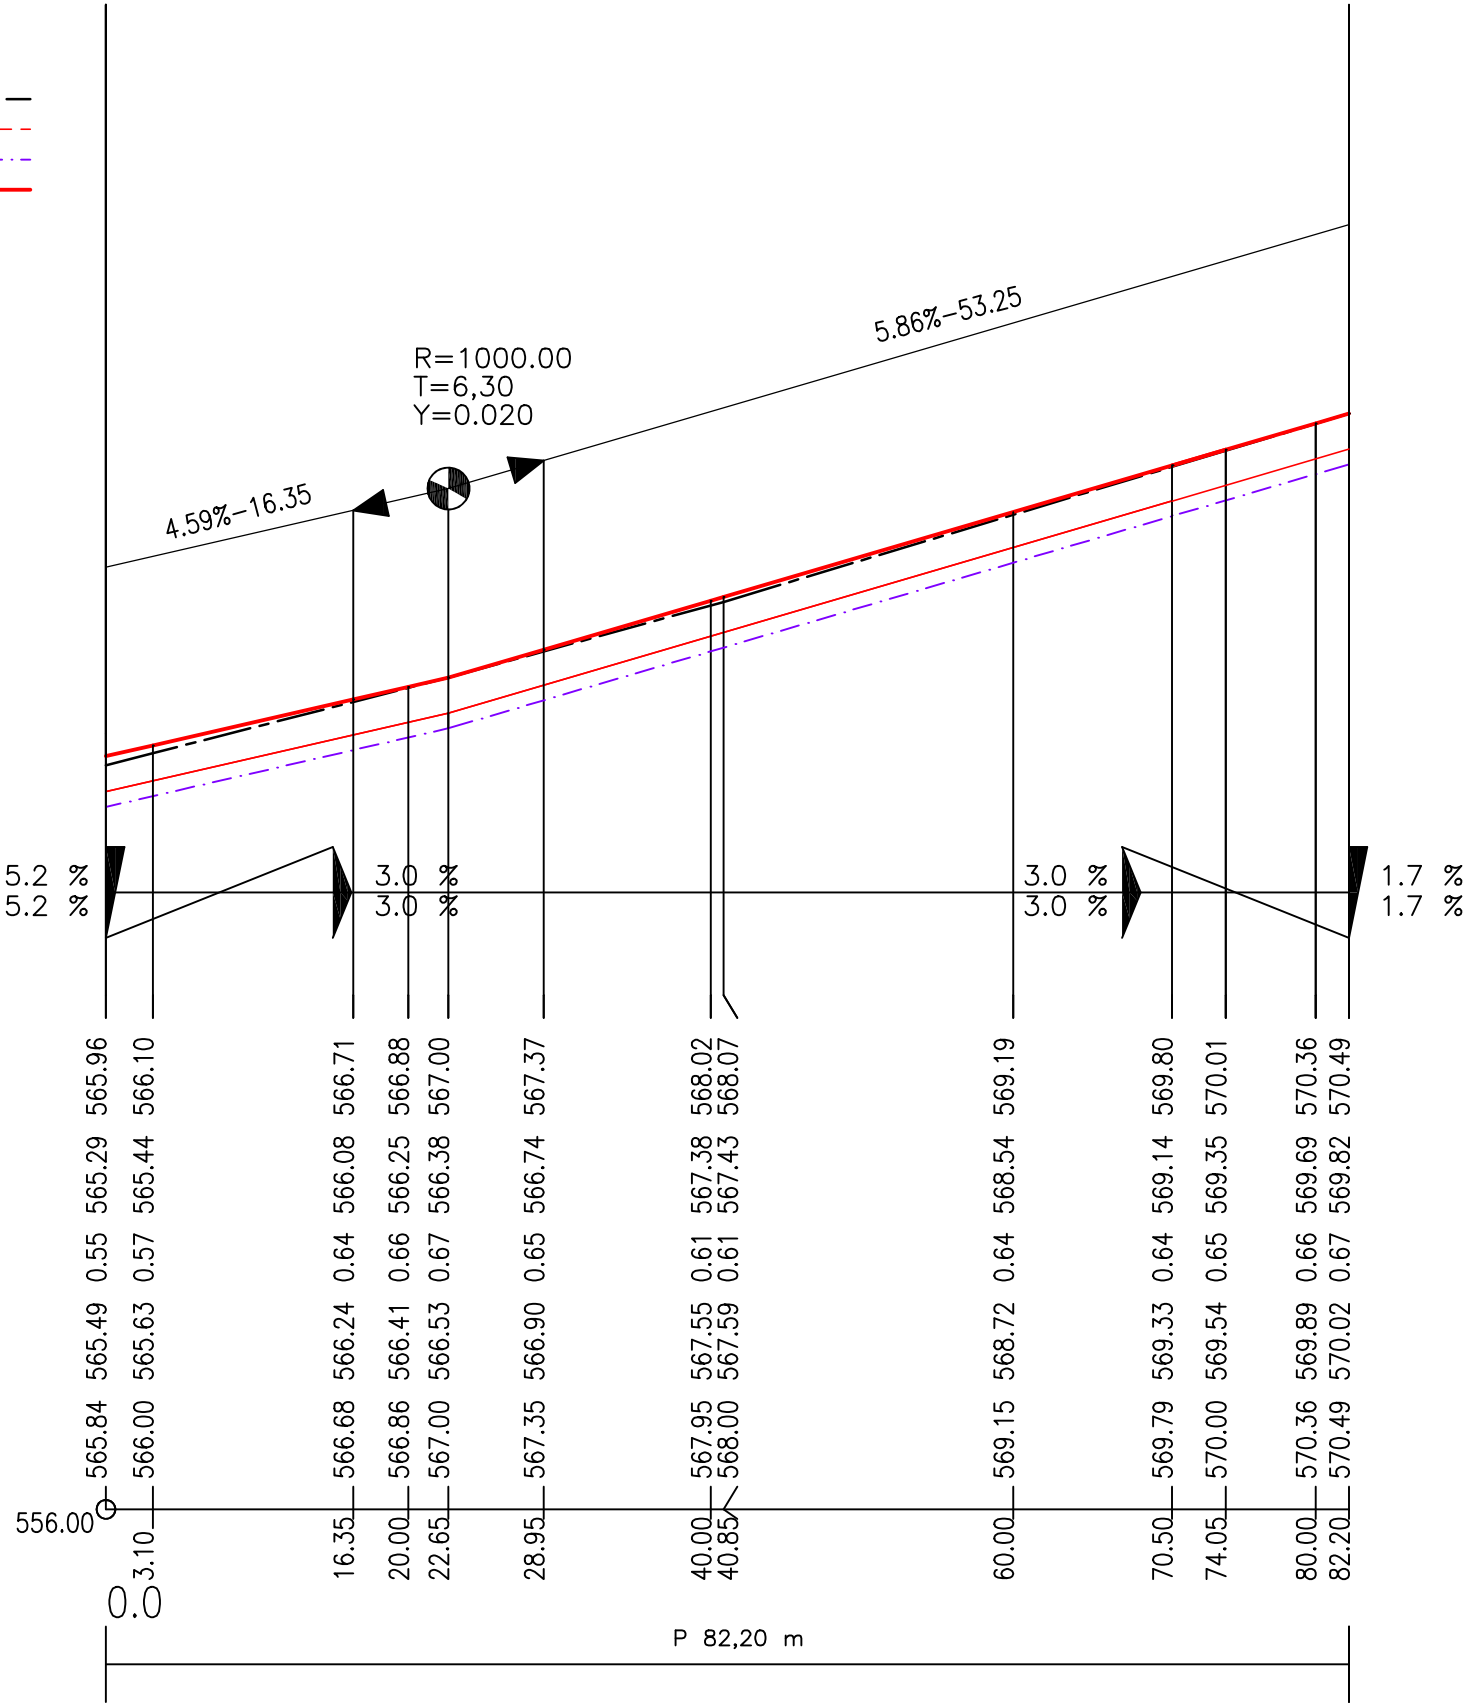

D 1-1

ZODP. PROJEKTANT		VYPRACOVAL	KRESLIL	<div><p>ING. JAN ŠLECHTA PACOV MALOVCOVA 1080 TEL. FAX. 565/44 35 57 IČO 113 24 180</p></div>	
ing. ŠLECHTA		ing. ŠLECHTA	ing. STRNAD		
INVESTOR MĚSTYS LUKAVEC, NÁM. SV. VÁCLAVA					
MÍSTO STAVBY MĚSTYS LUKAVEC					
<div><div>ZTV LUKAVEC</div><div>SO 04 KOMUNIKACE A ZPEVNĚNÉ PLOCHY</div><div>SO 05 SADOVÉ ÚPRAVY - TRAVNATÉ PLOCHY</div></div>				FORMÁT	3 A4
				DATUM	01. 2023
				ČÍSLO ZAKÁZKY	2109
<div>DOKUMENTACE PRO PROVÁDĚNÍ STAVBY</div> <div>PODÉLNÝ PROFIL KOMUNIKACE - ÚSEK D</div>				MĚŘÍTKO	ČÍSLO VÝKRESU
				1:500 / 1:100	D.1.4.5