

DISPOZICE FVE


M 1:50

22°

22°


PS03

PS03

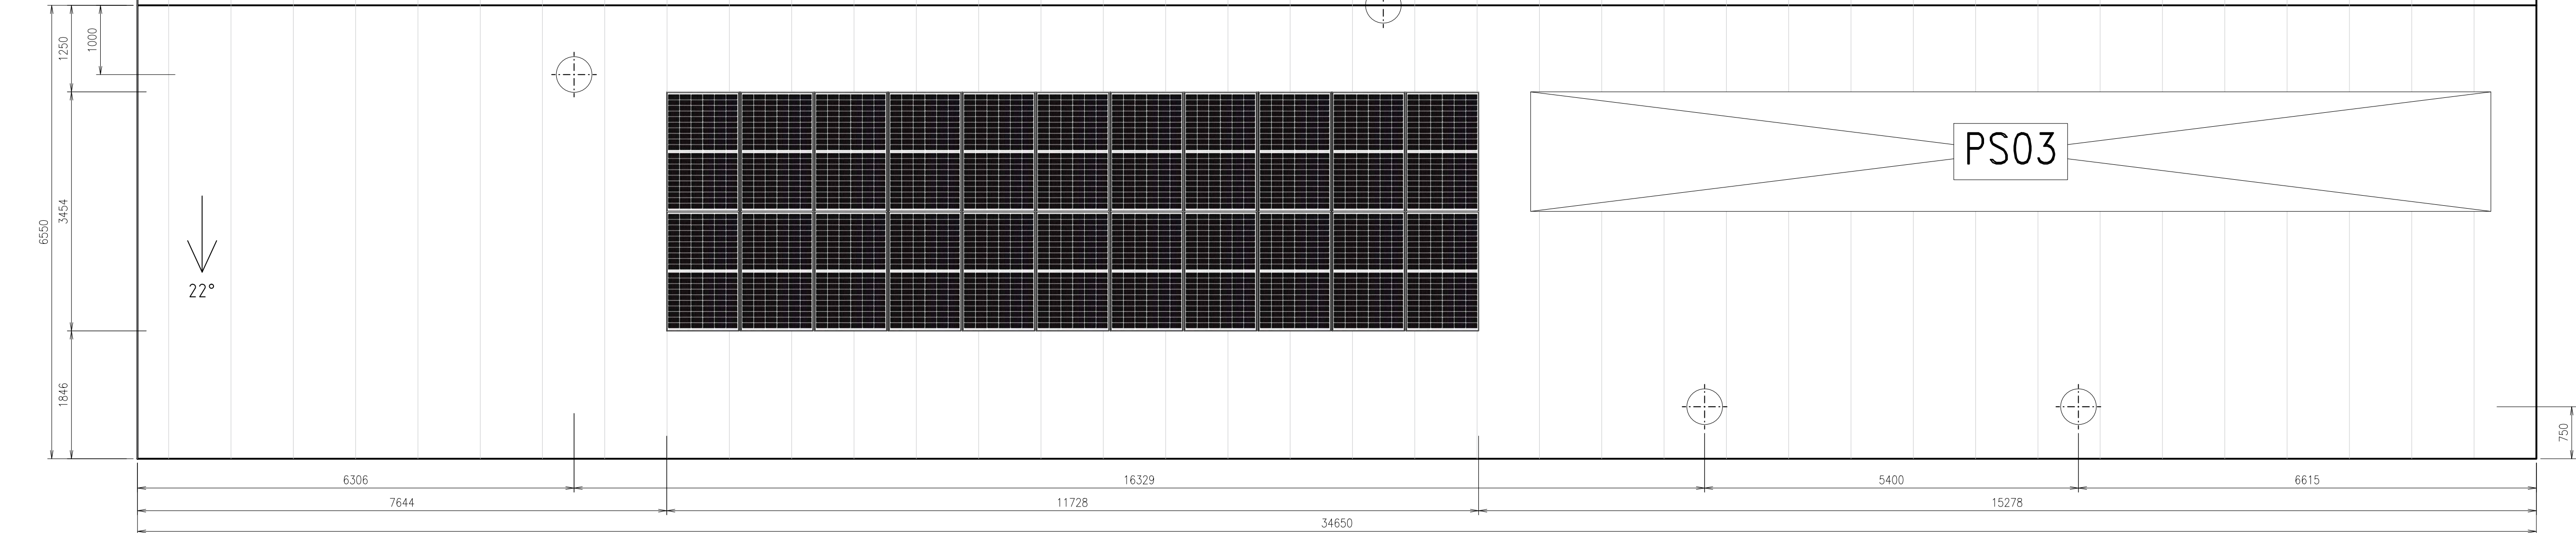

Typ krytiny : Plechová střecha-falce
Sklon střechy : 22°
Sklon kolektorů : 22°
Azimut : 90°, 270°
Kotvení solárních kolektorů :Šikmá plechová střecha s trámy kotvení do falců

A-A

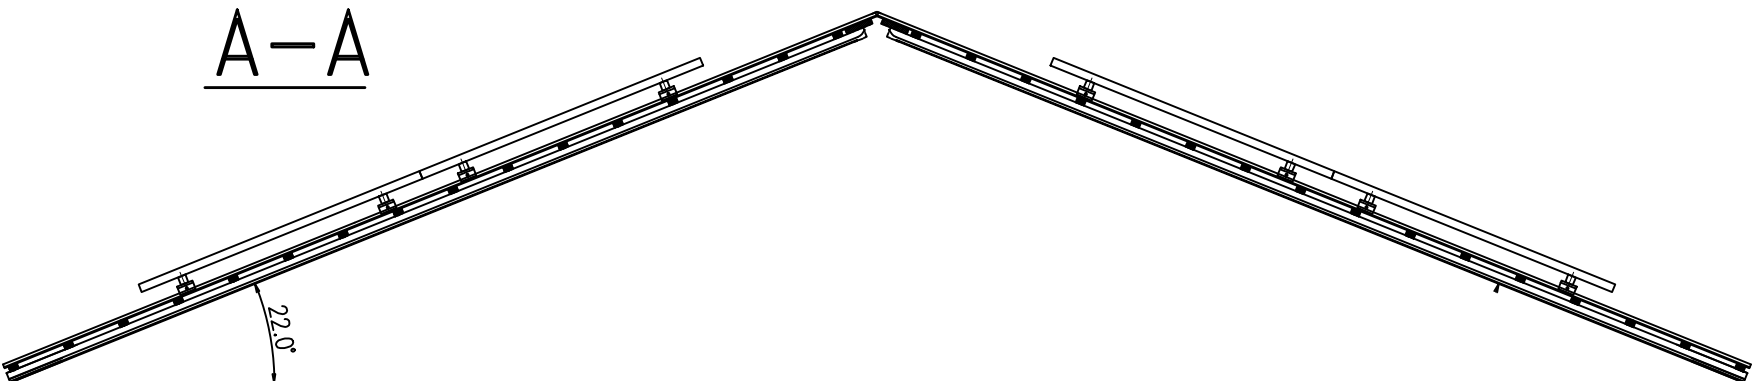

INSTALOVANÝ VÝKON 19,8kWp
KAPACITA AKUMULACE 16,56kWh

REVIZE	DATUM	POPIS	VYPRACOVAL	KONTROLOVAL	SCHVÁLIL
MĚŘITKO	1:50	VYPRACOVAL KONTROLOVAL SCHVÁLIL DATUM	Ing. Tomáš Pícek Ing. Tomáš Pícek Ing. Tomáš Pícek 02.2022	Ing. Tomáš Pícek 370 06 Srubec tel.: 724 054 228 ČKAIT 0011471	
AKCE	FVE LUKAVEC	ZAK. Č.	22Z016		
NÁZEV	D. DOKUMENTACE STAVBY PS02 – FVE MŠ–TC LUKAVEC	STUPĚŇ DOKUMENTACE	POČET A4	POŘ. Č.	
	DISPOZICE FVE	STUDIE	6(A2+)	D.2.3	
		ČÍSLO VÝKRESU	22Z016Z23	REVIZE	—