


JEDNOPOLOVÉ SCHÉMA

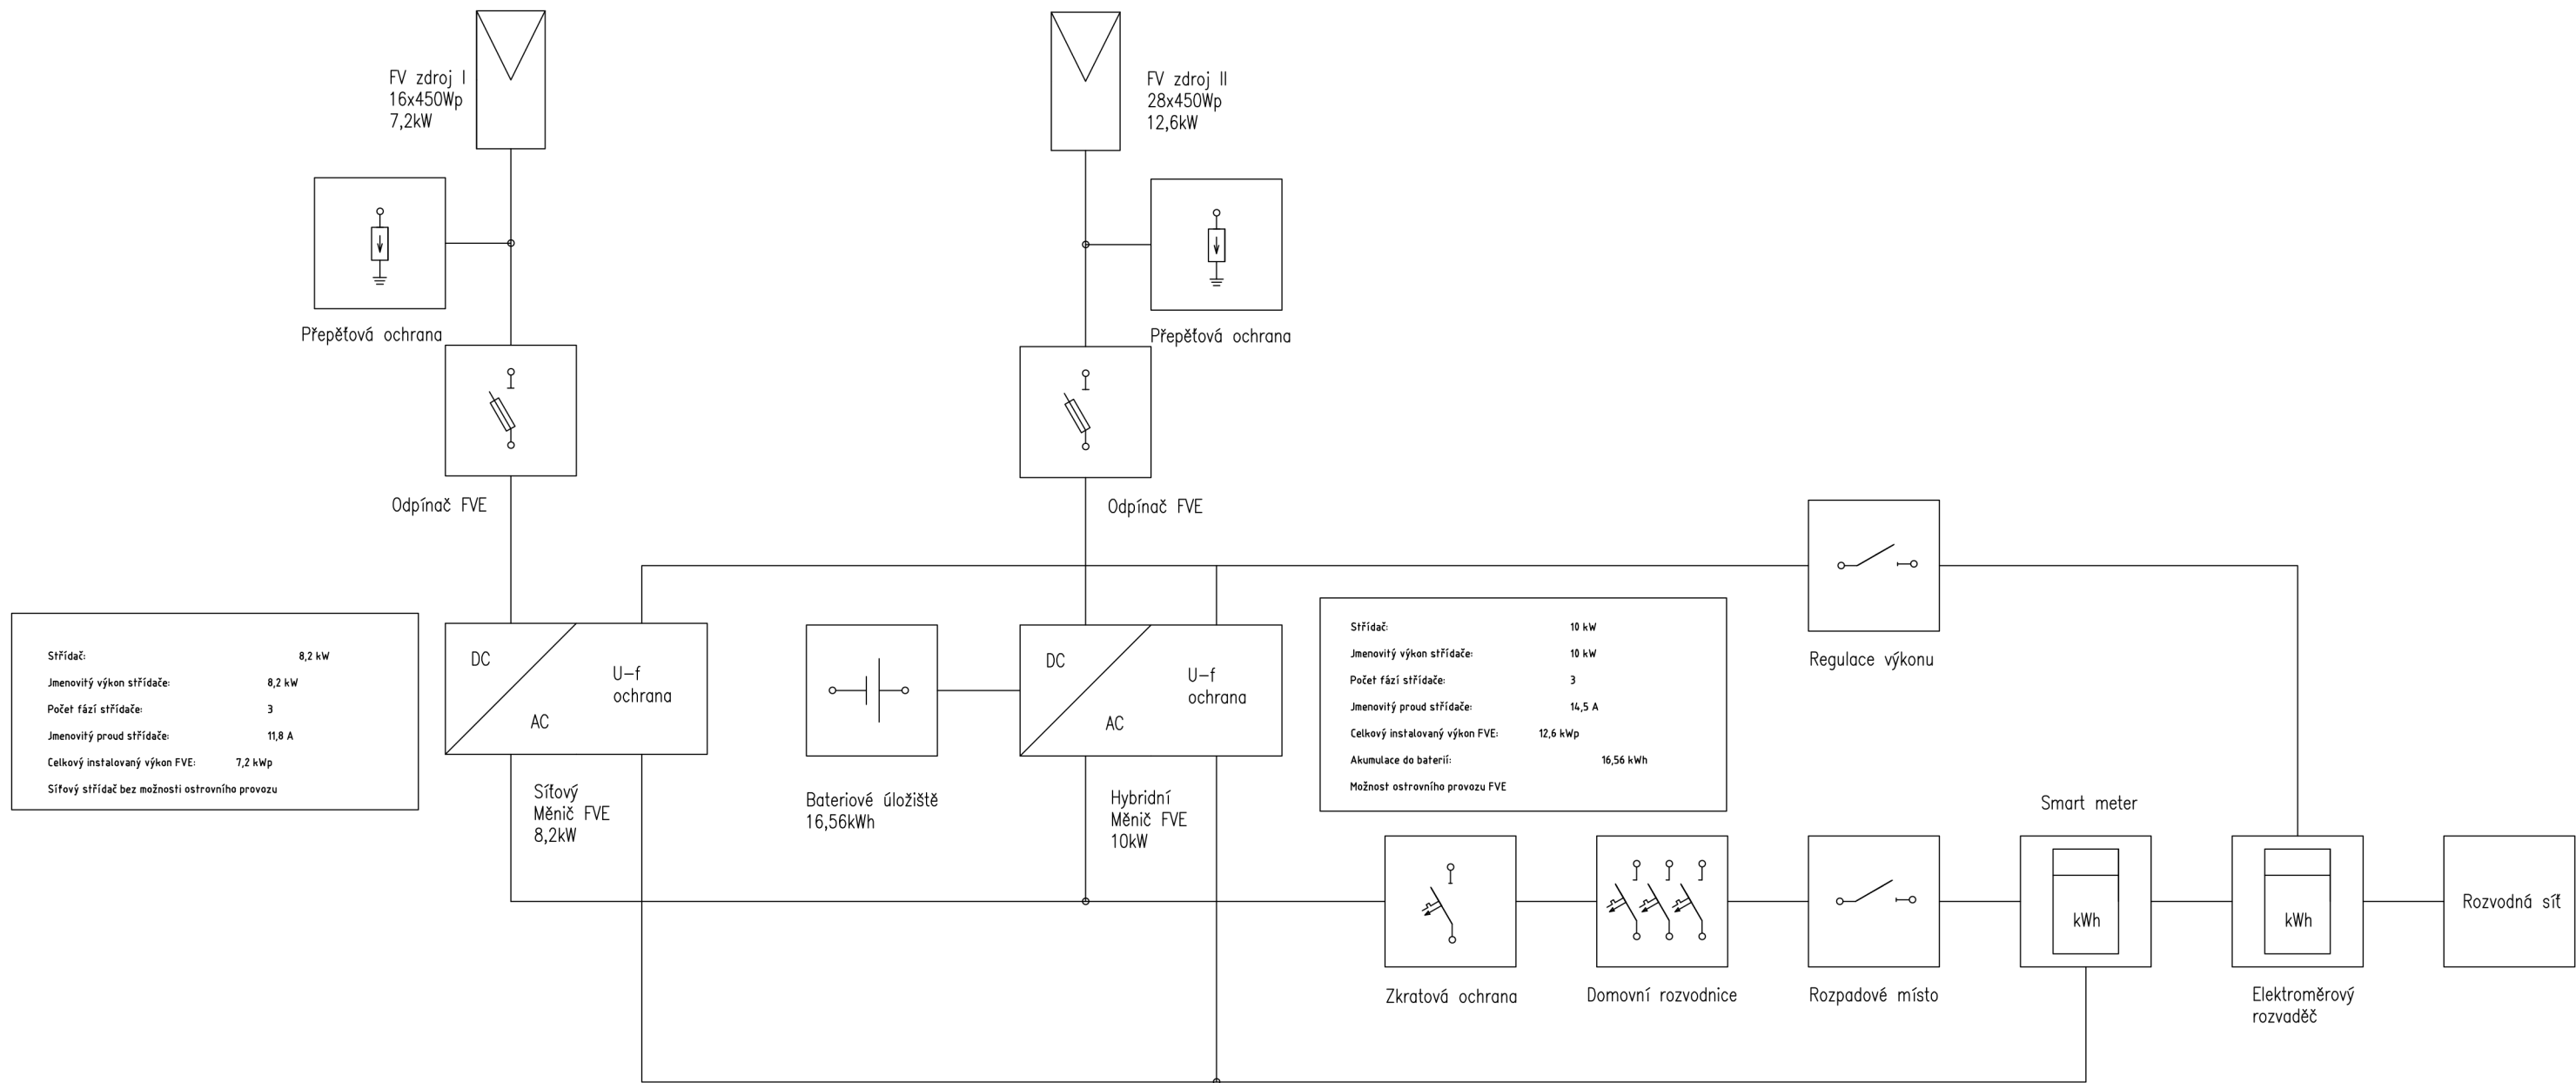

REVIZE	DATUM	POPIS	VYPRACOVAL	KONTROLOVAL	SCHVÁLIL
MĚŘITKO — : —	VYPRACOVAL	Ing. Tomáš Pícek	<div>Ing. Tomáš Pícek</div> <div>Digitálně podepsal Ing. Tomáš Pícek Datum: 2022.01.31 22:21:12 +01'00'</div> <div>Ing. Tomáš Pícek u Naděje 407 370 06 Srubec tel.: 724 054 228 ČKAIT 0011471</div>		
	KONTROLOVAL	Ing. Tomáš Pícek			
	SCHVÁLIL	Ing. Tomáš Pícek			
	DATUM	02.2022			
AKCE FVE LUKAVEC			ZAK. č. 22Z016		
NÁZEV D. DOKUMENTACE STAVBY PS02 – FVE MŠ–TČ LUKAVEC JEDNOPOLOVÉ SCHÉMA			STUPEŇ DOKUMENTACE STUDIE	POČET A4 2(A3)	POŘ. č. D.2.1
			ČÍSLO VÝKRESU 22Z016R21		REVIZE —