



DISPOZICE FVE

M 1:50

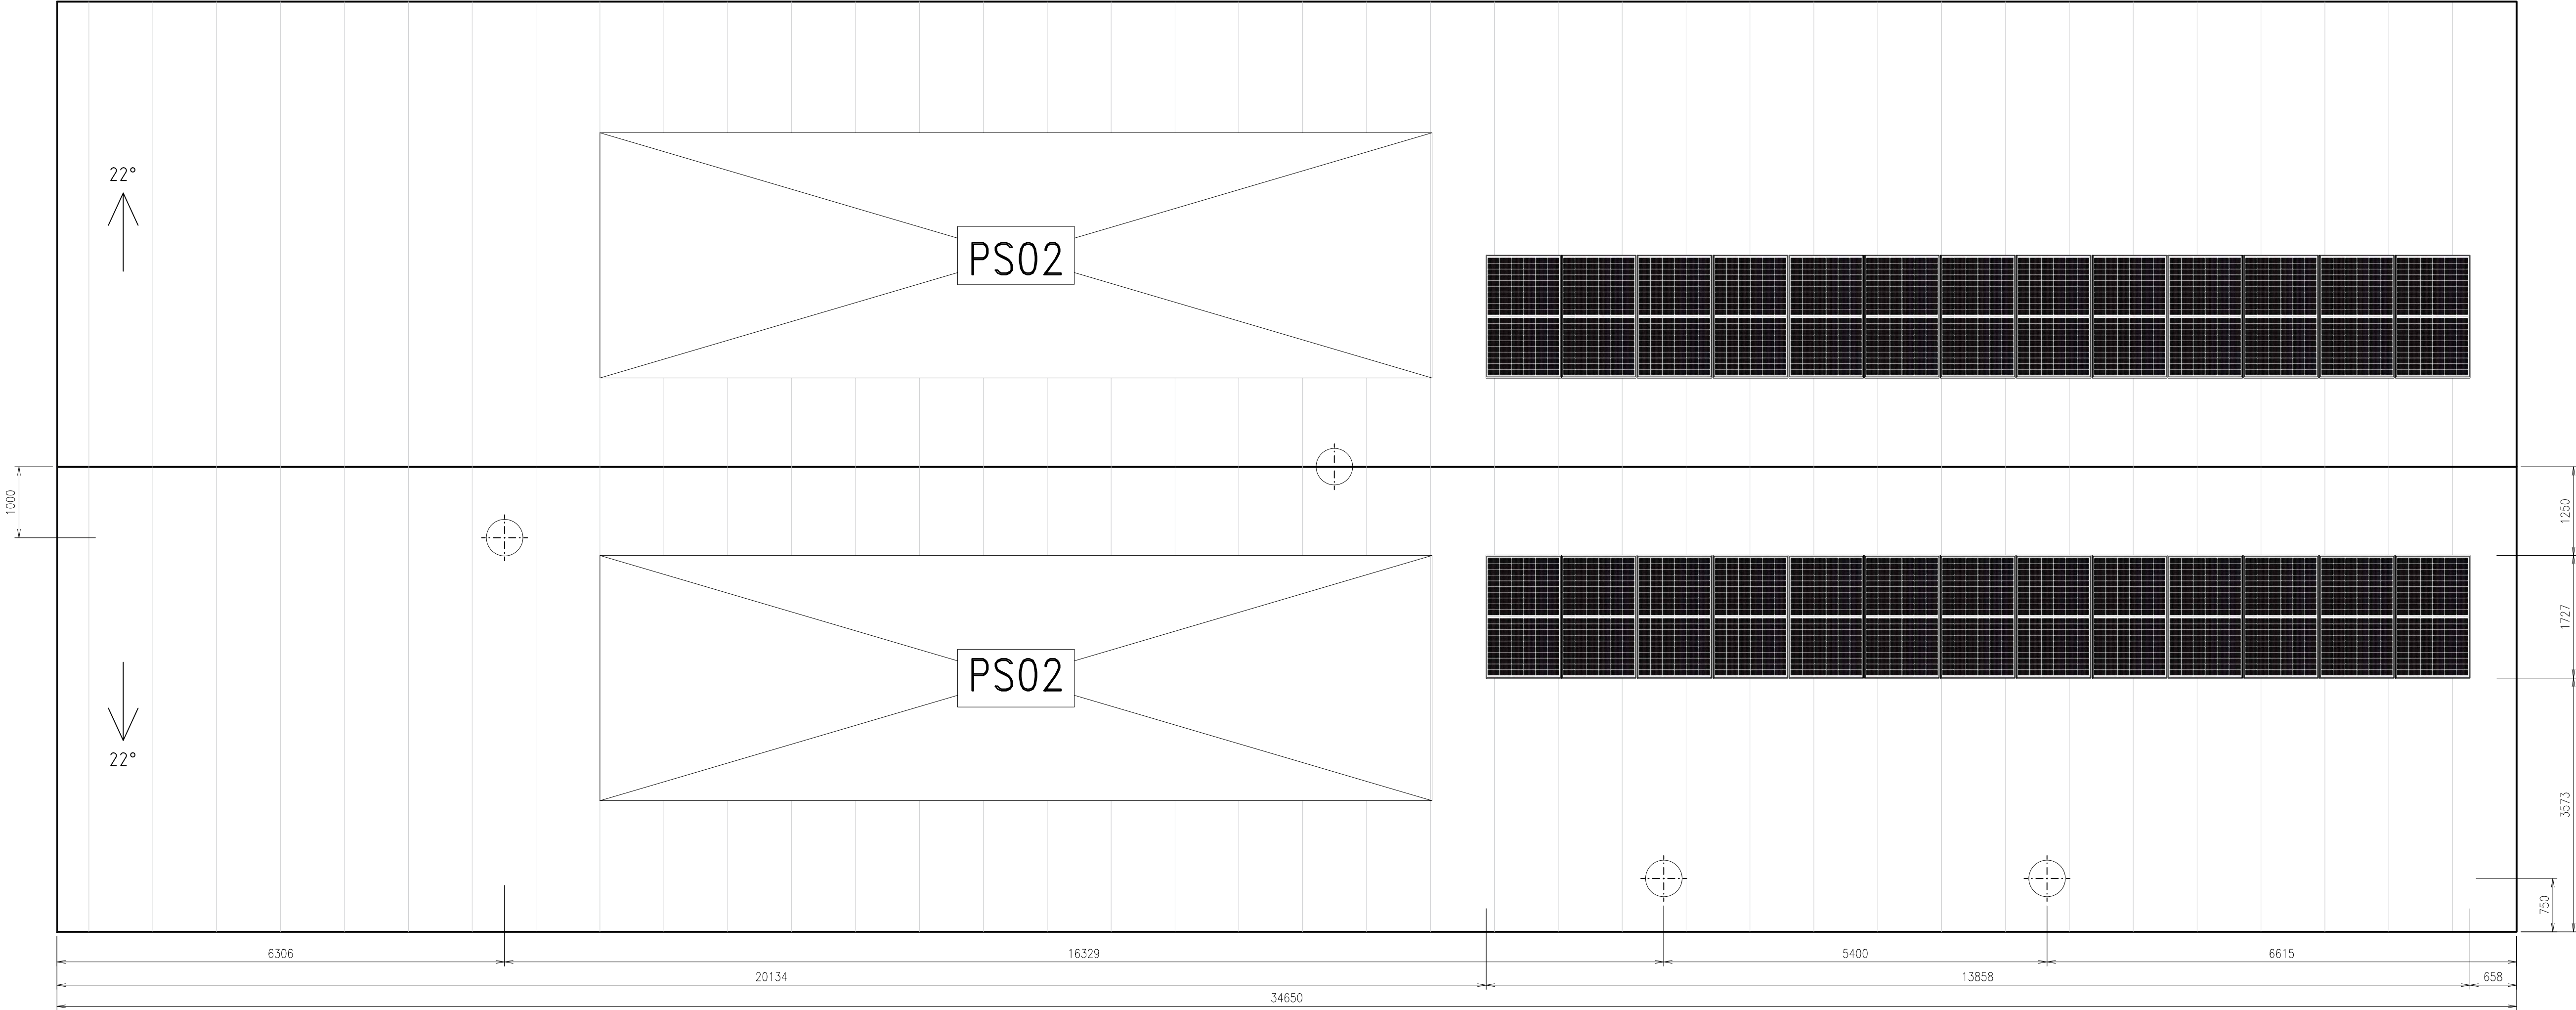

Typ krytiny : Plechová střecha-falce
Sklon střechy : 22°
Sklon kolektorů : 22°
Azimut : 90°, 270°
Kotvení solárních kolektorů : Šikmá plechová střecha s trámy kotvení do falců

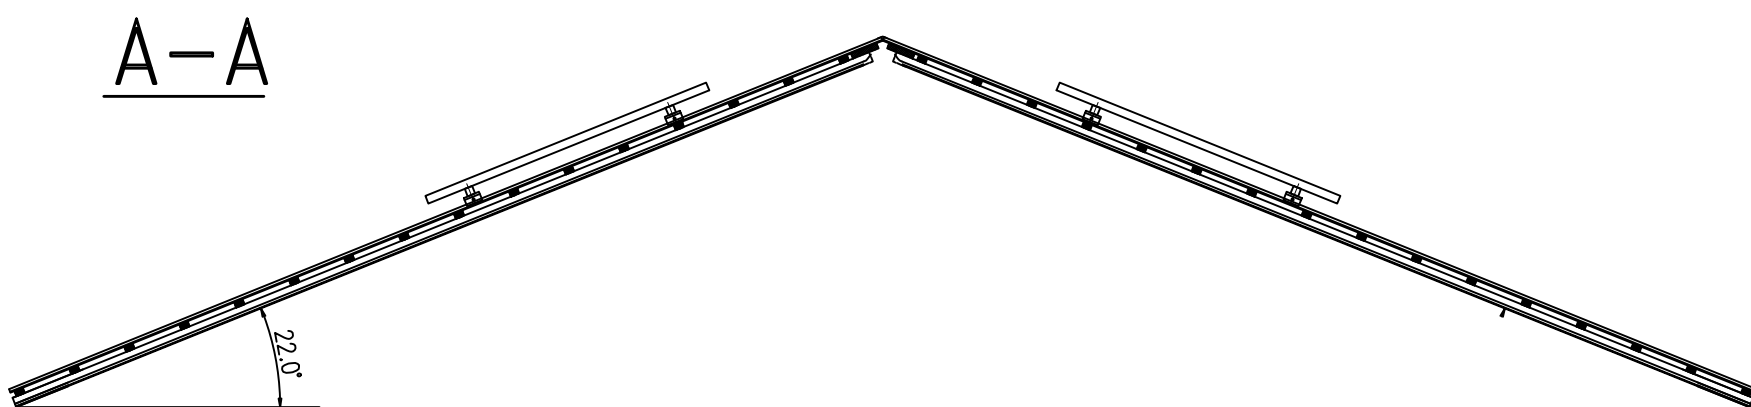

INSTALOVANÝ VÝKON 11,7kWp
KAPACITA AKUMULACE 0kWh

REVIZE	DATUM	POPIS	VYPRACOVAL	KONTROLOVAL	SCHVÁLIL
MĚŘITKO	1:50	VYPRACOVAL KONTROLOVAL SCHVÁLIL DATUM	Ing. Tomáš Pícek Ing. Tomáš Pícek Ing. Tomáš Pícek 02.2022	Ing. Tomáš Pícek u Naděje 407 370 06 Srubec tel.: 724 054 228 ČKAIT 0011471	
AKCE	FVE LUKAVEC	ZAK. Č.	22Z016		
NÁZEV	D. DOKUMENTACE STAVBY PS03 – FVE MŠ LUKAVEC	STUPEŇ DOKUMENTACE	POČET A4	POŘ. Č.	
	DISPOZICE FVE	STUDIE	6(A2+)	D.3.3	
		ČÍSLO VÝKRESU	22Z016Z33	REVIZE	—

