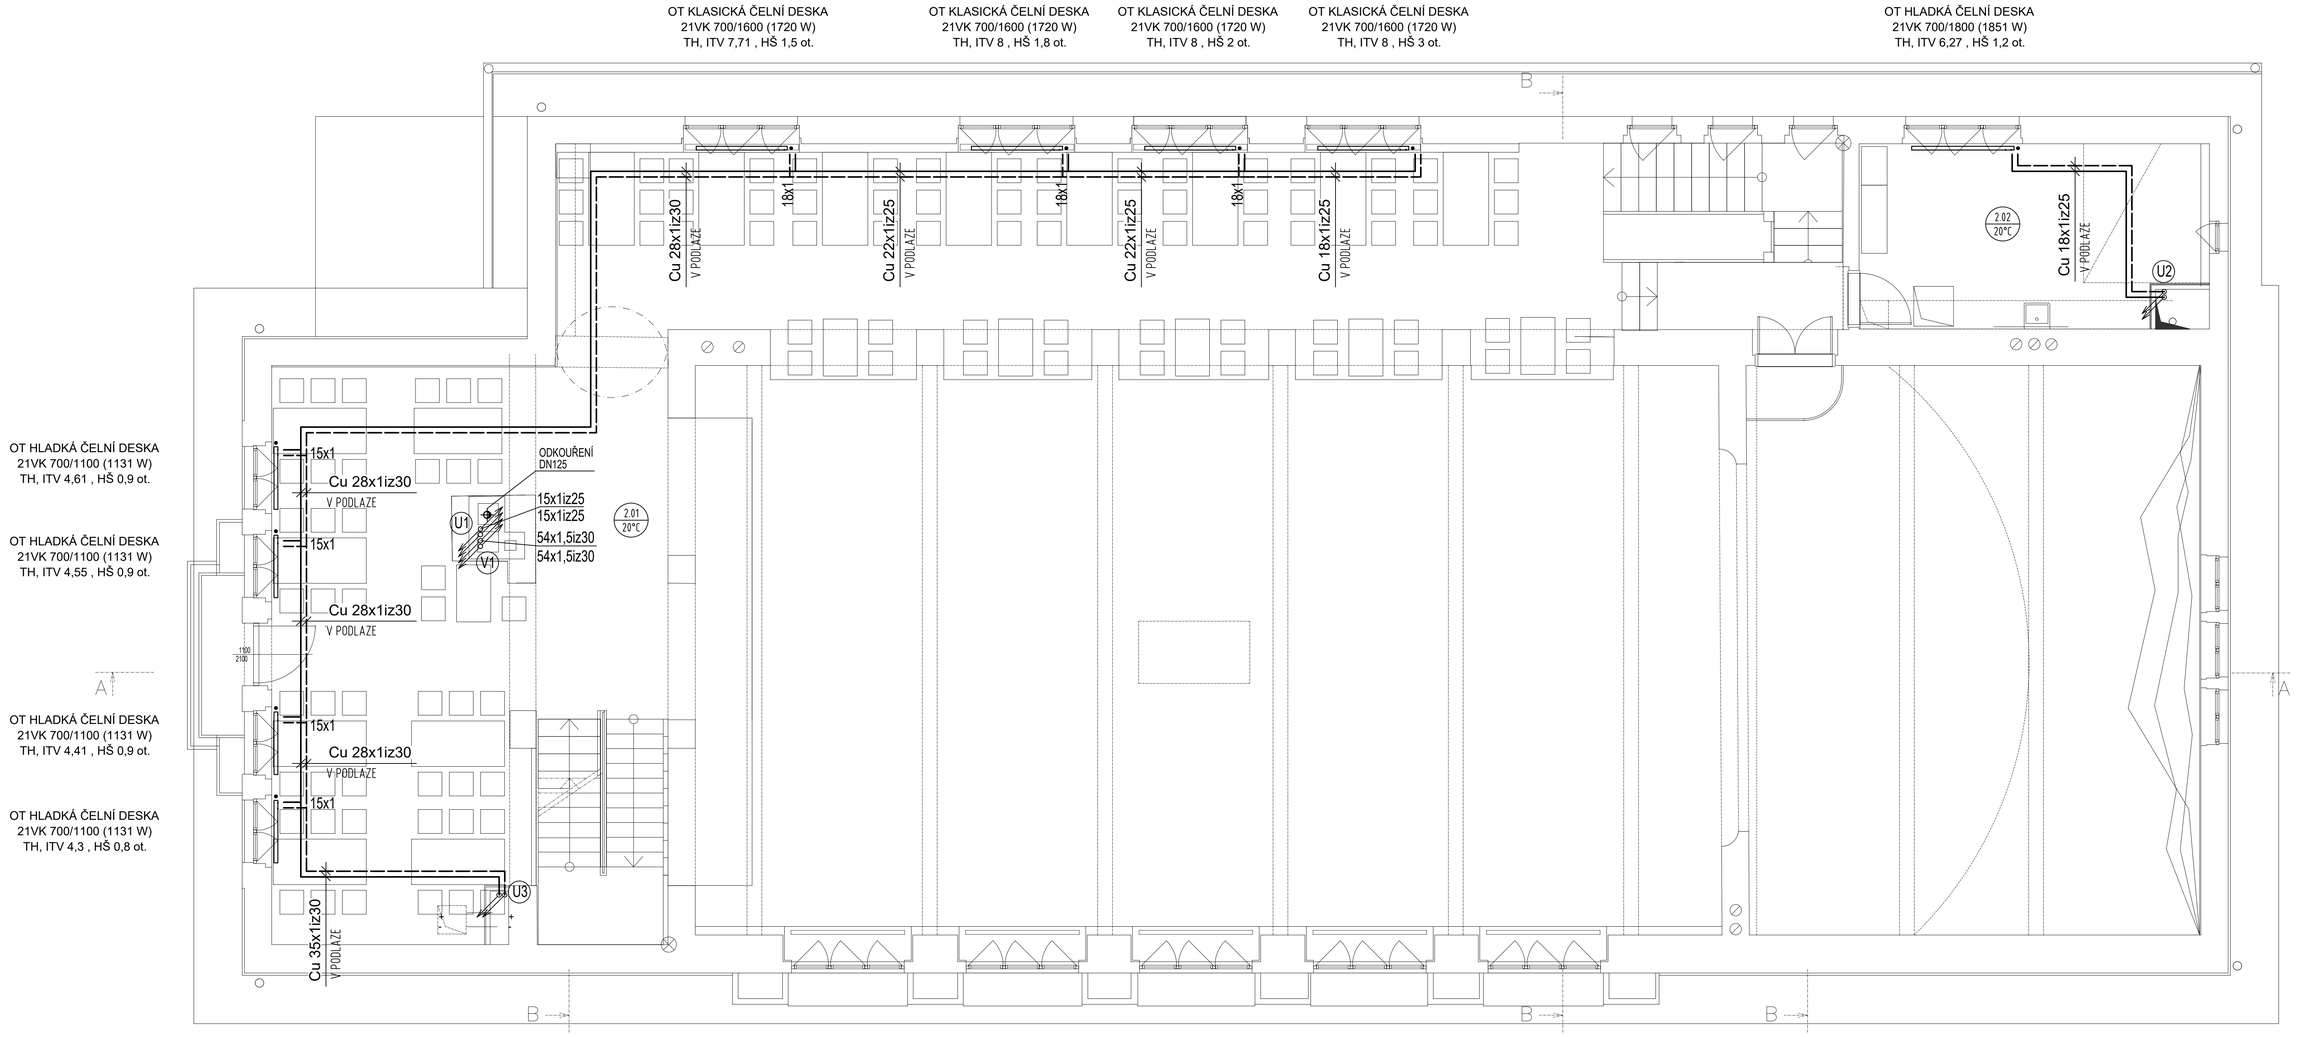

LEGENDA :

Topná voda přívod

Topná voda vratná

Cu18x2i - Měděné potrubí

DN15 - Ocelové potrubí

i - Izolace potrubí

42x50 - vnitřní průměr izolace x tloušťka izolace

Deskové otopné těleso

TH - TERMOSTATICKÁ HLAVICE

ITV - INTEGROVANÝ TERMOSTATICKÝ VENTIL

HŠ - REGULAČNÍ H-ŠROUBENÍ

VZT jednotka

Stoupací potrubí

Číslo místnosti a teplota

Č.M.	NÁZEV	m²	S.V. mm	PODLAHA		STĚNY	STROP	POZNÁMKA
2NP								
2.01	Shromažďovací prostor-otevřený ochoz+schodiště+balkony	167	2740	P1	dřevěná-kantovka	výmalba +akustický obklad	SDK podhled hladký/akustický	obklad - mech. kotveno
2.02	Zázemí	18,5	1000-2200	P1	dřevěná	výmalba	stávající	
	celkem	185.5						

ČÍSLO A DATUM REVIZE: - / -

±0,000 = - m.n.m.

INVESTOR

MĚSTO PACOV
Město Pacov, Městský úřad Pacov, nám. Svobody 1 395 01 Pacov
ičo 00248789

HLAVNÍ PROJEKTANT

20-20-ARCHITEKTI
MODŘANSKÁ 307/98, 147 00 PRAHA 4
info@2020architekti.cz
+420 603 170 838
2020architekti.cz

AUTOR NÁVRHU

Ing. arch. Zdeněk Rychtařík
Ing. arch. František Vorel

STUPEŇ: DSP+DPS

DATUM VYDÁNÍ 1. VERZE: 07/2023

AKCE

REKONSTRUKCE SOKOLOVNY- stavební úpravy
k.ú.Pacov [717215], p. č. st. 557, č.p.440, Hronova ul., Pacov

FORMÁT: 905x595

ZODPOVĚDNÝ PROJEKTANT: Ing Martin Pekárek

ČÁST

VYTÁPĚNÍ

ZPRACOVATEL ČÁSTI

CEDE-studio, spol. s r.o.
Klimentská 1515/22
110 00 Praha 1
Tel. 222 241 222

ZAKÁZKA: 2x40

VYPRACOVAL: Ing. Jaroslav Raška

NÁZEV VÝKRESU: **PŮDORYS 2.NP**

MĚŘÍTKO: 1:50

ČÍSLO VÝKRESU: D.1.4.c-4