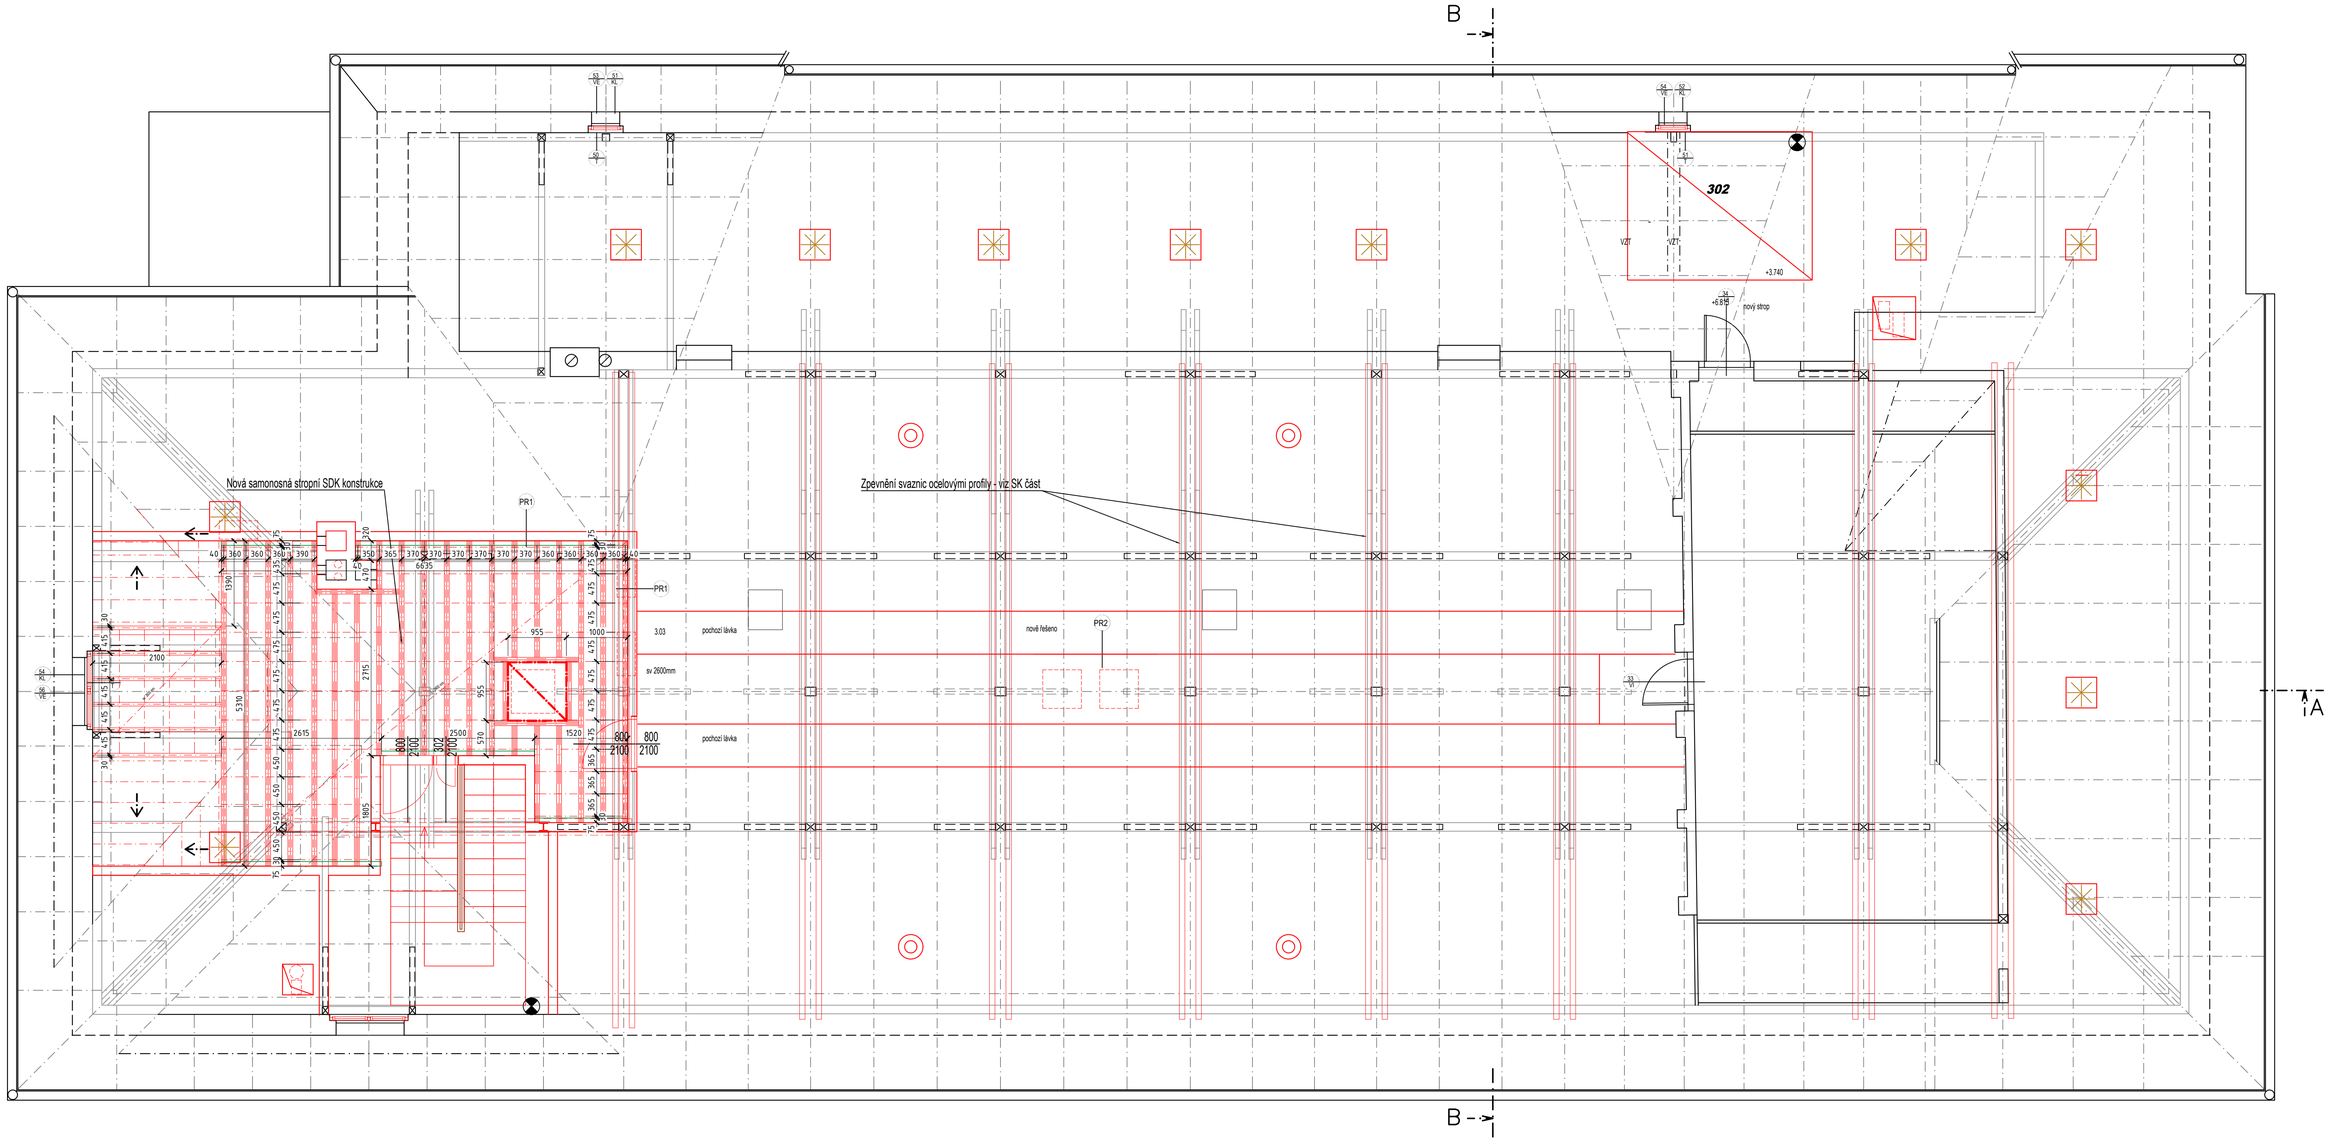

Navrhované konstrukce

1. přístavba nového vstupního schodiště a zdvihací plošiny pro bezbarierový přístup vč. zábradlí
2. nové dvojramenné schodiště v přední části vč. zábradlí
3. nové trojramenné schodiště v zadní části vč. zábradlí
4. nové zajištění otvorů překlady – viz statická část
5. nové vyztužení sloupů ochozu – viz statická část
6. realizace nových stropů , lokální doplnění stropů
7. realizace nových skladeb podlah
8. nové rozvody TZB (EL, ZTI, UT, VZT) viz. samostatné části dokumentace
9. nová okna a dveře – dřevěné lepené profily, izolační trojsklo, členění dle původních prvků
10. montáž nových zařizovacích předmětů vč. dalšího vybavení
11. nové povrchy stěn, podlah a stropů – viz skladby konstrukcí, předstěny (akustické s nikami pro tělesa UT)
12. nový zdroj tepla – plynové kotle, tělesa a rozvody UT
13. nové truhlářské, zámečnické a ostatní prvky dle výkazů (např. zábradlí, balkony, parapety, oplechování atd…)
14. nová sanace suterénu (drenáže, izolace proti vlhkosti a tepelná izolace, podřezání/injektáže dle návrhu sanace)
15. nový komínek nasávání VZT potrubí – nový prostup střechou
16. oprava poruch stavby – zatékání ůžlabím střechy u střešního vikýře
17. rekonstrukce fasády – celková obnova fasády vč. nové výmalby a štukování, očištění a vyspárování soklového obkladu, cihlových prvků
18. zpětná montáž venkovního schodiště včetně nových základů
19. nová část oplocení

LEGENDA MATERIÁLŮ

- STAVAJÍCÍ ZDIVO Z CP
- NÁVRH - PŘÍČKY Z SDK, CELKOVÁ TL. 115mm
- ŽELEZOBETON kvalita betonu a výztuž viz část Statika
- NÁVRH - ZDIVO Z CP
- TEPELNÁ IZOLACE minerální vlna / XPS / EPS, PU pěna
- NÁVRH
  - nová skladba podlahy
  - nově povrchy stěn a stropů
  - montáž ZTI včetně zařizovacích předmětů
  - montáž EL instalace

LEGENDA:

stávající
navrhované

VŠEOBECNÉ POZNÁMKY:

- Výkresy je nutné číst zároveň se specifikacemi . !! NEJEDNÁ SE O VÝROBNÍ DOKUMENTACI !!
- V případě rozdílu kóty a grafického zobrazení je důležité lícování a návaznost konstrukcí podle skutečného stavu na stavbě!!! Nutno dodržet lícování, líniové návaznosti a střetová umístění evidentně vyžívaná z projektové dokumentace!!!
- Před započetím dílenské výroby je nutné všechny rozměry ověřit na místě
- U výrobků, kde je ve specifikaci předepsána výrobní dokumentace, je dodavatel před započetím dílenské výroby tuto dokumentaci předložit architektovi ke schválení

ČÍSLO A DATUM REVIZE - / -
±0,000 = - m.n.m.

INVESTOR
MĚSTO PACOV
Město Pacov, Městský úřad Pacov, nám. Svobody 1 395 01 Pacov
IČo 00248789

HLAVNÍ PROJEKTANT
2G-2G-ARCHITEKTI
MOĎRANSKÁ 307/98, 147 00 PRAHA 4
info@2020architekti.cz
+420 603 170 838
2020architekti.cz

AUTOR NÁVRHU
Ing. arch. Zdeněk Rychtařík
Ing. arch. František Vorel
-

STUPEŇ
DPS

DATUM VYDÁNÍ 1. VERZE
07/2023

ZODPOVĚDNÝ PROJEKTANT
Ing. arch. Zdeněk Rychtařík

AKCE
REKONSTRUKCE SOKOLOVNY- stavební úpravy
k.ú.Pacov [717215], p. č. st. 557, č.p.440, Hronova ul., Pacov

FORMÁT
4xA4

HIP
Ing. arch. Zdeněk Rychtařík

ZAKÁZKA
2_40

ČÁST
D.
ARCHITEKTONICKO-STAVEBNÍ

ZPRACOVATEL ČÁSTI
2G-2G-ARCHITEKTI
MOĎRANSKÁ 307/98, 147 00 PRAHA 4
info@2020architekti.cz
+420 603 170 838
2020architekti.cz

VYPRACOVAL
Ing. arch. František Vorel
Jakub Nesládek
-

NÁZEV VÝKRESU
PŮDORYS STROPU STROJOVNY - NÁVRH

MĚŘÍTKO
1:50

ČÍSLO VÝKRESU
D.1.1.19