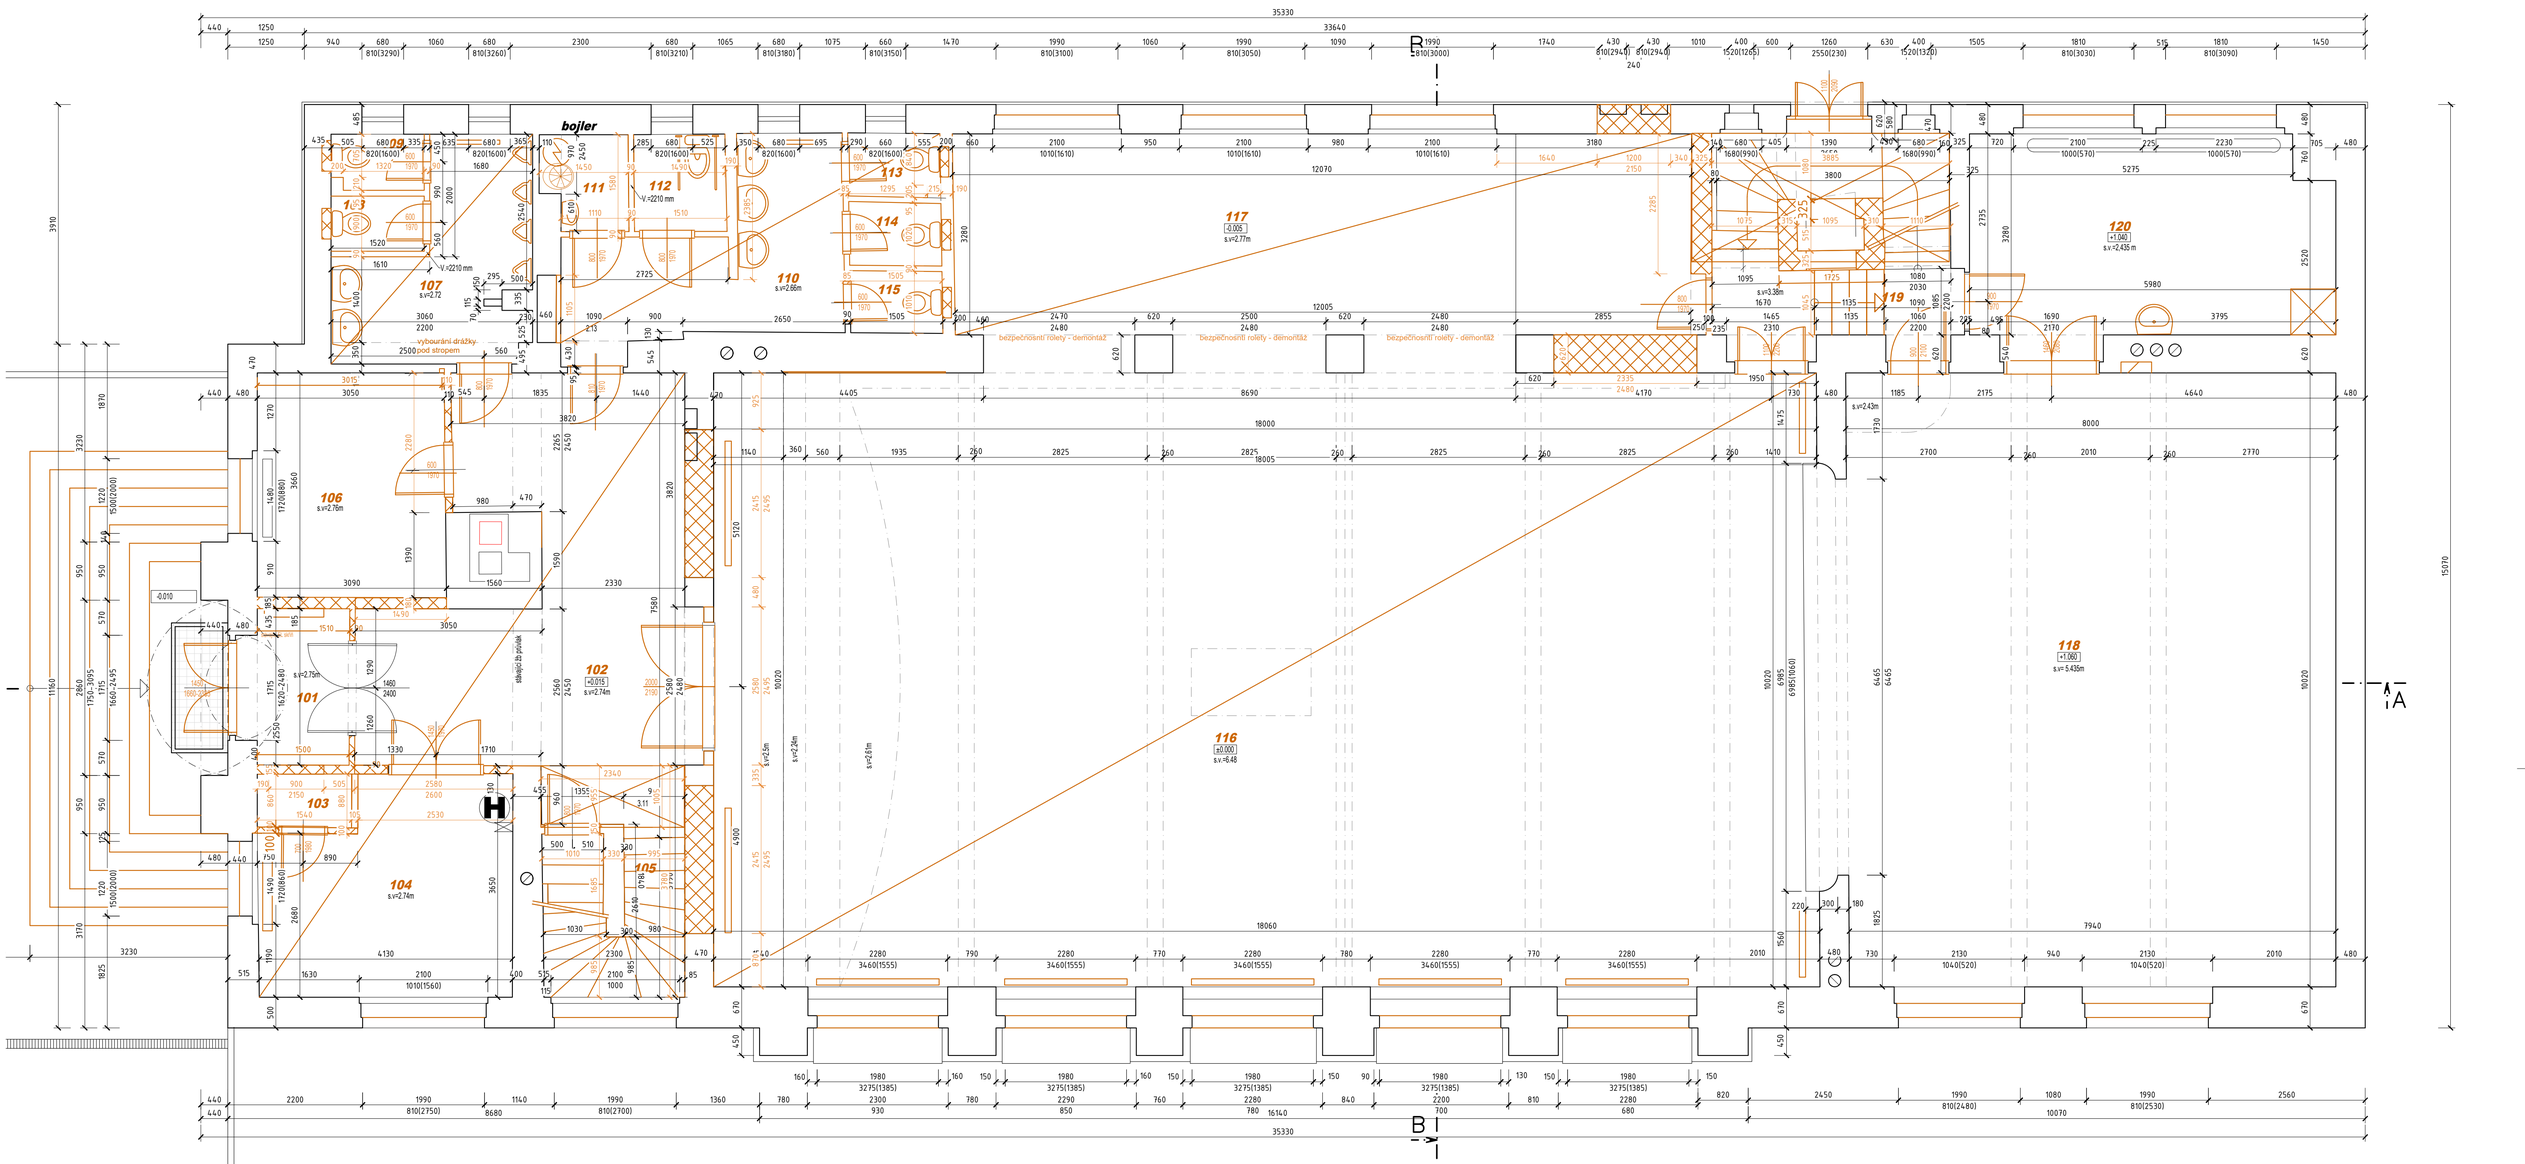

Č.M.	NÁZEV	m²	S.V. mm	PODLAHA		STĚNY	STROP	POZNÁMKA
1NP								
101	Zádveří	4.44	2750	SP3	Čistící zona - odstraň.	Štuk. om. - odstraň	Demontáž	
102	Chodba	29.14	2740	SP3	Keram. dlažba - odstraň.	Štuk. om. - odstraň	Demontáž	
103	Sklad	1.34	2740	SP3	PVC - odstraň.	Štuk. om. - odstraň	Demontáž	
104	Sklad	13.58	2740	SP3	PVC - odstraň.	Štuk. om. - odstraň	Demontáž	
105	Schodiště	5.81			Demontáž	Štuk. om. - odstraň	Demontáž	
106	Kancelář	11.25	2760	SP3	PVC - odstranění	Štuk. om. - odstraň	Demontáž	
107	Pisoáry	8.84	2720	SF4	Keram. dlažba - odstraň.	Keram. obklad - odstraň	Štuk. om. - odstraň	
108	WC - muži	1.37	2720	SF4	Keram. dlažba - odstraň.	Keram. obklad - odstraň	Štuk. om. - odstraň	
109	WC - muži	1.35	2720	SF4	Keram. dlažba - odstraň.	Keram. obklad - odstraň	Štuk. om. - odstraň	
110	Předsíň - ženy	10.75	2660	SF4	Keram. dlažba - odstraň.	Keram. obklad - odstraň	Štuk. om. - odstraň	
111	Úklid. místnost	2.08	2660	SF4	Keram. dlažba - odstraň.	Keram. obklad - odstraň	Štuk. om. - odstraň	
112	WC - invalidi	2.38	2660	SF4	Keram. dlažba - odstraň.	Keram. obklad - odstraň	Štuk. om. - odstraň	
113	WC - ženy	1.52	2660	SF4	Keram. dlažba - odstraň.	Keram. obklad - odstraň	Štuk. om. - odstraň	
114	WC - ženy	1.55	2660	SF4	Keram. dlažba - odstraň.	Keram. obklad - odstraň	Štuk. om. - odstraň	
115	WC - ženy	1.52	2660	SF4	Keram. dlažba - odstraň.	Keram. obklad - odstraň	Štuk. om. - odstraň	
116	Sál	179.09	6480	SF1	Keram. dlažba - odstraň.	Štuk. om.	Štuk. om. - odstraň	
117	Sál - loubí	44.34	2770	SF1	Keram. dlažba - odstraň.	Štuk. om. - odstraň	Demontáž	
118	Jeviště	84.66	5435	SP5	Keram. dlažba - odstraň.	Štuk. om.	Štuk. om. - odstraň	
119	Schodiště	5.87	3380		Demontáž	Štuk. om. - odstraň	Demontáž	
120	Šatna	19.82	2435	SP5	PVC - odstranění	Štuk. om. - odstraň	Demontáž	
	celkem	430.71						

LEGENDA:

stávající
bourané

bourací práce
- vybourání stávajících podlah
- vykopání podlah - prohloubení pro novou skladbu - hl. dle navržené skladby
- otlučení omítek / obkladů stávajících stěn
- demontáž stávající ZTI včetně zařizovacích předmětů
- demontáž stávající EL instalace
- demontáž stávajících podhledů

bourací práce
- vybourání otvoru ve stávající zdi

bourací práce
- vybourání otvoru ve stropě

VŠEOBECNÉ POZNÁMKY K BOURACÍM PRACEM:
- PŘED VLASTNÍM ZAHÁJENÍM BOURACÍCH PRACÍ BUDE PROVEDENO ODBORNÉ ODPOJENÍ A ZAJIŠTĚNÍ VŠECH PŘÍPOJNÝCH ROZVODŮ MÉDIÍ (ELEKTRO SILNOPROUD - SLABOPROUD, VODA, PLYN)
- ODSTRANĚNÉ MATERIÁLY A PRVKY BUDOU V RÁMCI MOŽNOSTÍ TŘÍDĚNY TAK, ABY NEBYLO ZATĚŽOVÁNO ŽIVOTNÍ PROSTŘEDÍ PŘI SOUČASNÉM RESPEKTOVÁNÍ ZÁKONA O TŘÍDĚNÝCH ODPADECH (ZELENÉ, ŠKLÍDNĚ PRVKY APOD.)
- ODSTRAŇOVÁNÍ STÁVAJÍCÍCH PODLAHOVÝCH SOUVRSTVÍ BUDE PROVÁDĚNO OBVZLÁŠŤ OPATRNĚ, ABY NEBYLA NARUŠENA STROPNÍ KONSTRUKCE DYNAMICKÝM ÚČINKY BOURACÍCH NÁSTROJŮ
- STÁVAJÍCÍ V PD VYUŽÍVANÉ PRVKY A KCE BUDOU V PRŮBĚHU REKONSTRUKCE ŘÁDNĚ ZAJIŠTĚNY TAK, ABY NEDOŠLO K JEJICH POŠKOZENÍ ANEBO ODCIZENÍ
- V PŘÍPADĚ ZJIŠTĚNÍ JAKÝCHKOLI NEPŘEDPOKLÁDANÝCH PORUCH ČI NOVĚ OBJEVENÝCH SKUTEČNOSTÍ BUDOU BOURACÍ PRÁCE OKAMŽITĚ ZASTAVENY, KCE BUDOU STATICKY ZAJIŠTĚNY PODEPŘENÍM A NÁSLEDNĚ BUDE PŘIVOLÁN STATIK NEBO PROJEKTANT, KTERÝ NAVRHNE ŘEŠENÍ
- DODAVATEL ZAJISTÍ KOORDINAČNÍ SETKÁNÍ S PROJEKTANTEM A STATIKEM A SEZNÁMÍ JE S ČASOVÝM HARMONOGRAMEM A POSTUPEM BOURACÍCH PRACÍ. PO VZÁJEMNÉM SOUHLASU BUDE MOŽNÉ ZAHÁJIT BOURACÍ A DEMONTÁŽNÍ PRÁCE
- DODAVATEL ZAJISTÍ KOORDINAČNÍ SETKÁNÍ S PROJEKTANTEM A STATIKEM A SEZNÁMÍ JE S ČASOVÝM HARMONOGRAMEM A POSTUPEM BOURACÍCH PRACÍ. PO VZÁJEMNÉM SOUHLASU BUDE MOŽNÉ ZAHÁJIT BOURACÍ A DEMONTÁŽNÍ PRÁCE
- VŠECHNY STÁVAJÍCÍ ROZVODY A KONCOVÉ PRVKY BUDOU V PRŮBĚHU BOURACÍCH PRACÍ (ROZSAH BUDE SPECIFIKOVÁN BĚHEM REALIZACE) ODSTRANĚNY (ELEKTRO SLABOPROUD - SILNOPROUD)
- BOURACÍ PRÁCE BUDOU PROVÁDĚNY DLE OBVYKLÝCH ZVYKLOSTÍ PŘI DODRŽENÍ VŠECH VYHLÁŠKOU PŘEDPISŮ PRO BOURACÍ PRÁCE A TO ZEJMÉNA PŘEDPISŮ O BEZPEČNOSTI A OCHRANĚ ZDRAVÍ PRACOVNÍKŮ
- NOVÉ ZŘIZOVANÉ OTVORY VE VŠECH NOSNÝCH KCÍCH BUDOU PROVÁDĚNY VŽDY SE ŘÁDNÝM PRUŽNÝM ZAJIŠTĚNÍM PODEPŘENÍ VŠECH VODOROVNÝCH KCÍ ULOŽENÝCH V TĚSNÉ BLÍZKOSTI BOURANÉHO OTVORU
- PŘÍKLADY UVEDENÉ V PD BUDOU ŘÁDNĚ USAZENY A BUDE ZAJIŠTĚNO JEJICH SPOLUPŮSOBENÍ SE STÁVAJÍCÍM ZDIVEM
- VÝŠKY A ROZMĚRY PROSTUPŮ PRO VZT BUDOU UPŘESNĚNY PROJEKTANTEM VZT

Bourací a demontážní práce

1. vybourání stávajících schodišť v přední a zadní části objektu a souvisejících konstrukcí stěn
2. lokální otvory pro nové průchody – dveřní otvory + prostupy VZT potrubí
3. vybourání polí mezi budoucími sloupy a dotvoření sloupořadí pod ochozem
4. vybourání vybraných polí stávajících stropů
5. vykopání podlah na terénu pro realizaci nových skladeb podlah
6. demontáž stávajícího TZB
7. demontáž oken a dveří
8. demontáž stávajících zařizovacích předmětů
9. odstranění stávajících povrchů stěn a podlah
10. demontáž zdroje tepla – plynové kotle, těles a rozvodů UT
11. odstranění částí exteriérových omítek a cihelných obkladů fasád, zasažených poruchami a demontážemi přípojkových skříní
12. rozebrání stávajícího venkovního kamenného schodiště kvůli provedení sanací suterénu
13. demontáž částí oplocení

ČÍSLO A DATUM REVIZE - / -
±0,000 = - m.n.m.

INVESTOR
MĚSTO PACOV
Město Pacov, Městský úřad Pacov, nám. Svobody 1 395 01 Pacov
Ičo 00248789

HLAVNÍ PROJEKTANT
2020-ARCHITEKTI
MOĎRANSKÁ 307/98, 147 00 PRAHA 4
info@2020architekti.cz
+420 603 170 838
2020architekti.cz

AUTOR NÁVRHU
Ing. arch. Zdeněk Rychtařík
Ing. arch. František Vorel
-

STUPEŇ
DPS

DATUM VYDÁNÍ 1. VERZE
07/2023

ZODPOVĚDNÝ PROJEKTANT
Ing. arch. Zdeněk Rychtařík

AKCE
REKONSTRUKCE SOKOLOVNY- stavební úpravy
k.ú.Pacov [717215], p. č. st. 557, č.p.440, Hronova ul., Pacov

ČÁST
D.
ARCHITEKTONICKO-STAVEBNÍ

ZPRACOVATEL ČÁSTI
2020-ARCHITEKTI
MOĎRANSKÁ 307/98, 147 00 PRAHA 4
info@2020architekti.cz
+420 603 170 838
2020architekti.cz

HIP
Ing. arch. Zdeněk Rychtařík

ZAKÁZKA
2_40

FORMÁT
4xA4

VYPRACOVAL
Ing. arch. František Vorel
Jakub Nestádek
-

NÁZEV VÝKRESU
PŮDORYS 1.NP - STAV. BOURANÉ

MĚŘÍTKO
1:50

ČÍSLO VÝKRESU
D.1.1.04