Výkres vytvořil program pp_vod (c)AutoPEN Liberec, tel: 481120160, autopen@volny.cz

KATASTRY: GTĚCHOVICE POD STRAŽIŠTĚM

PARCELNÍ ČÍSLA: 87/4 | 87/3 | 87/2 | 898 | 876 | 875 | 872 | 871 | 870/2 | 869 | 868 | 865 | 864 | 862 | 861 | 859

DRUH POVRCHU: LOUKA | LES | cesta | cesta | pole

VZDÁL. VRCHOLOVÝCH BODŮ: 223.50 | 184.20 | 368.50 | 229.50 | 904.90

OZNAČENÍ VRCHOLOVÝCH BODŮ: Vb | Vb2 | Vb3 | Vb4 | Vb5

MĚŘÍTKA 1:2000/200

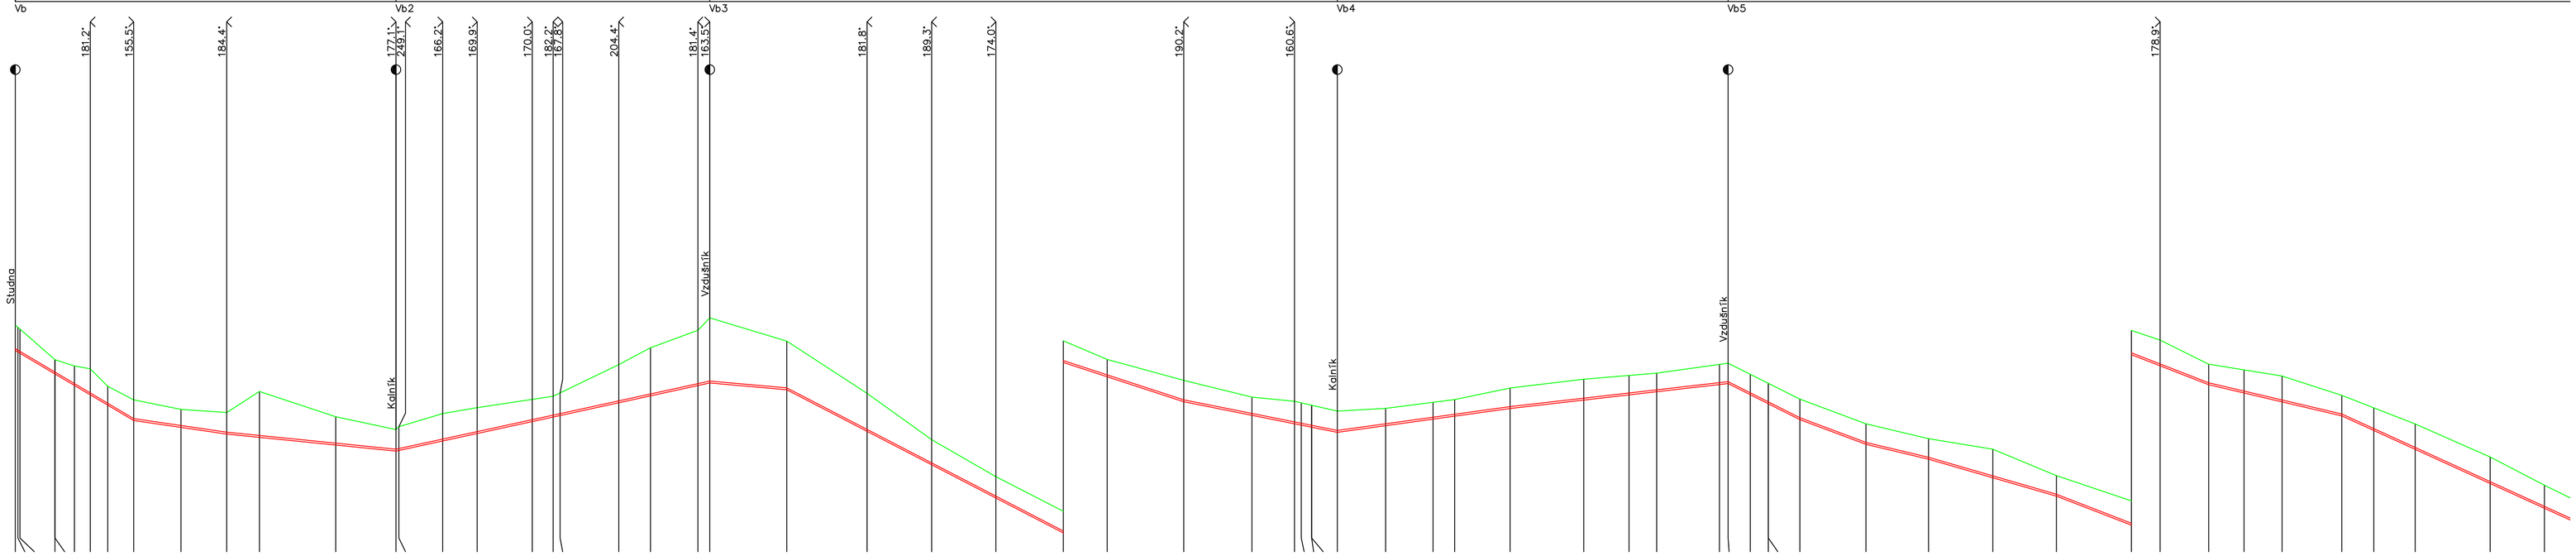

HLOUBKA VÝKOPU

KÓTA VÝKOPU

HLOUBKA DNA POTRUBÍ

KÓTA DNA POTRUBÍ

KÓTA PŮVODNÍHO TERÉNU

SROVNÁVACÍ ROVINA

STANIČENÍ [km/m]

DN[mm]–MATERIÁL–DÉLKA[m]: DN110–robust PE 100 RC DN 125 SDR11–2558.68

SKLON[?]–DÉLKA[m]: −58.9–69.56 | −14.7–54.57 | −10.1–99.39 | 21.7–92.30 | 21.8–91.92 | −8.8–45.24 | −51.7–162.40 | −32.5–70.73 | −20.0–90.11 | 13.8–101.49 | 11.4–127.95 | −50.0–42.24 | −37.4–38.75 | −23.7–36.74 | 28.9–75.12 | −38.7–89.37 | −23.4–78.21 | −45.5–160.26

ULOŽENÍ: ŠTĚROPÍSEK

PRŮTOK[l/s]–RYCHLOST[m/s]: 1.5–0.16

MĚR.ZTRÁTA[m/m]–[kPa/m]: 0.0003–0.0029

VELKÁ CHYŠKA

858 | 857/856 | 1736 | 265/2658 silniční pole | 265/2607 cesta pole | 259/2590 cesta | (4)

648.10

Vb6 | Vb7

(n) TABULKA VYSVĚTLIVEK
(1) 52
(2) 930
(3) 877
(4) 140

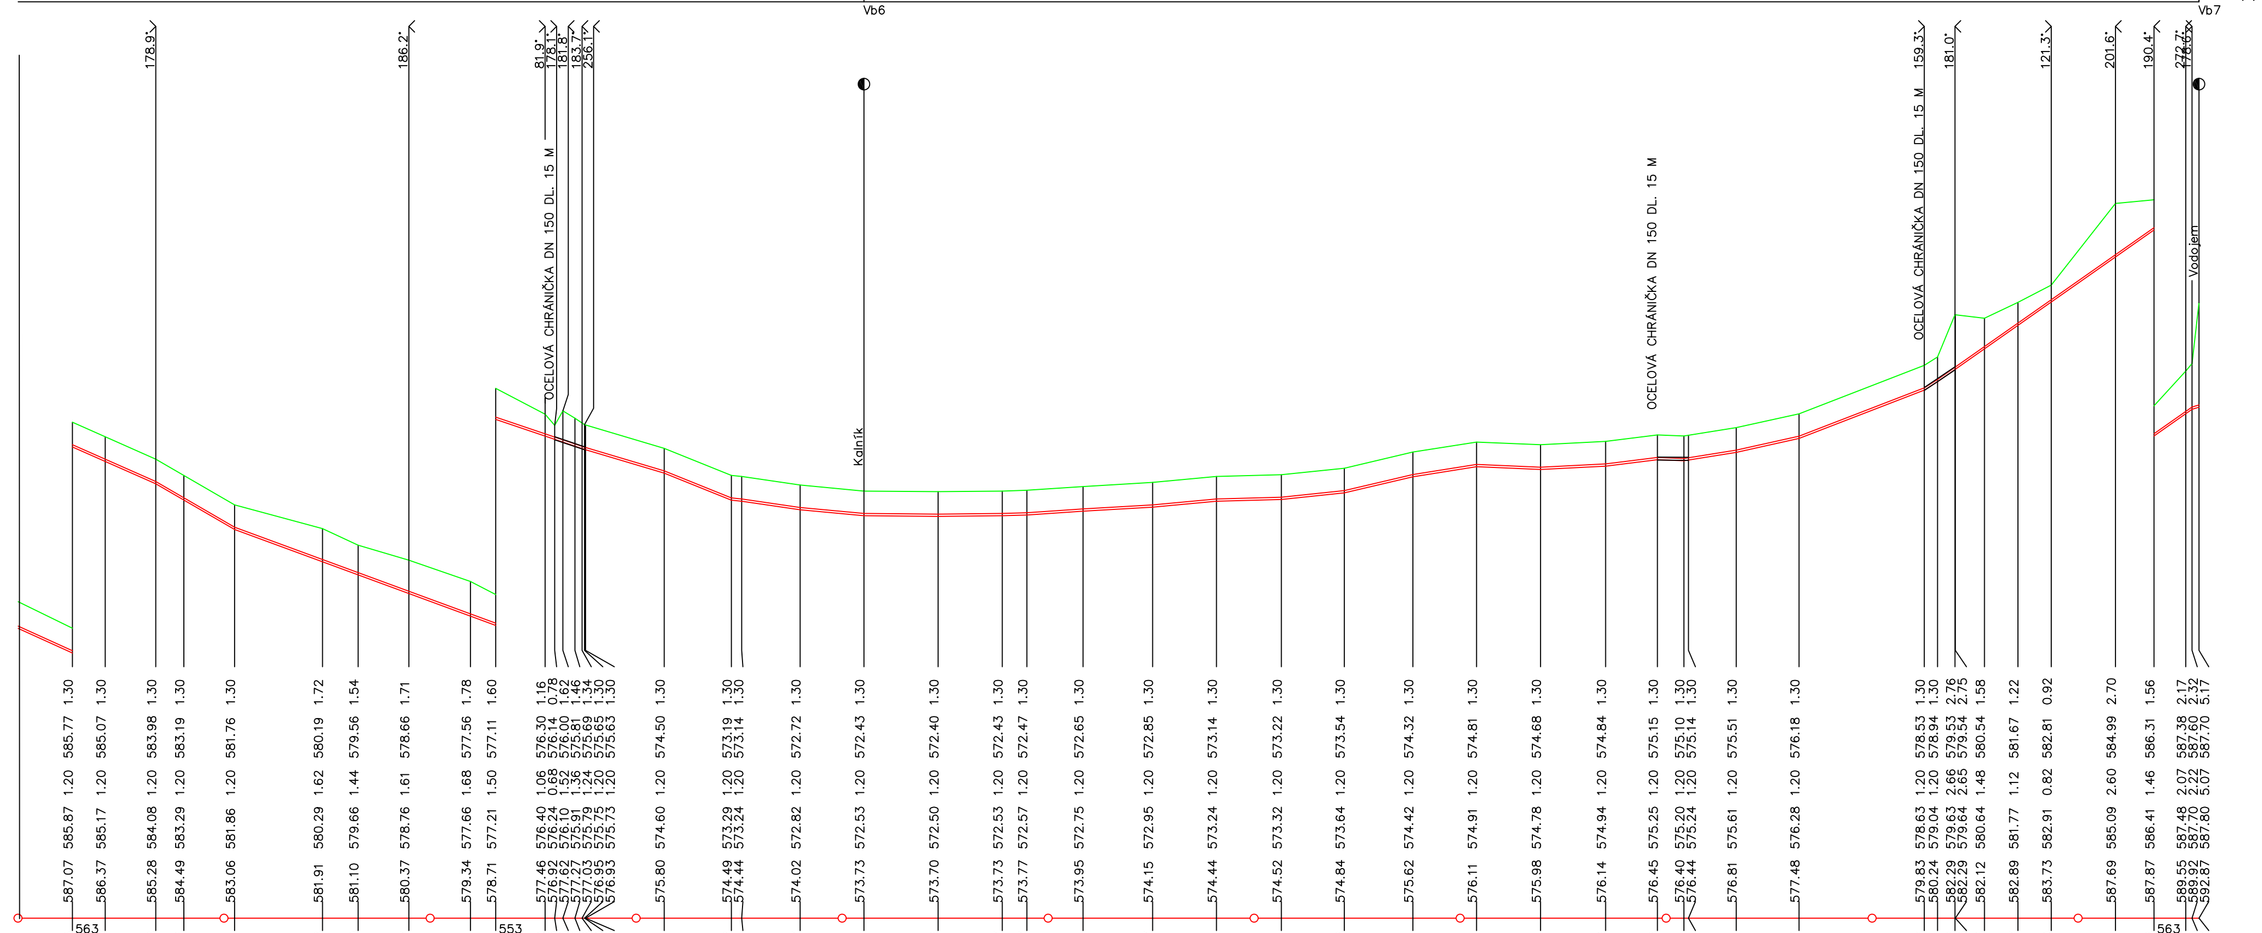

KÓTA VÝKOPU

HLOUBKA DNA POTRUBÍ

KÓTA DNA POTRUBÍ

KÓTA PŮVODNÍHO TERÉNU

SROVNÁVACÍ ROVINA

STANIČENÍ [km/m]

DN[mm]–MATERIÁL–DÉLKA[m]

SKLON[?]–DÉLKA[m]: −44.2–40.49 | −58.0–38.27 | −36.7–126.78 | −33.9–43.06 | −29.7–38.75 | −40.3–32.15 | −30.2–30.84 | −20.8–36.00 | 1.0–31.14 | 3.3–61.98 | 5.9–33.72 | 9.3–31.02 | 12.5–31.53 | 10.5–30.52 | 23.4–33.30 | 5.9–30.88 | 4.2–31.15 | 5.1–31.55 | 12.3–25.18 | 3.6–32.52 | 2.0–30.38 | 8.7–60.80 | 6.4–16.53 | 29.4–3.40

ULOŽENÍ: ŠTĚROPÍSEK | ŠTĚROPÍSEK | ŠTĚROPÍSEK

PRŮTOK[l/s]–RYCHLOST[m/s]

MĚR.ZTRÁTA[m/m]–[kPa/m]

zodp. projektant	vypracoval	kreslil	projektování ekologických staveb s.r.o.	ekologie ekonomika estetika
Ing.J.Čašek	Ing.J.Čašek	Ing.J.Čašek	Pražská 455	
KRAJ Vysočina	OBEC Velká Chyška	K.Ú. Velká Chyška	393 01 Pelhřimov	
INVESTOR Obec Velká Chyška, Velká Chyška 69, 394 28				
AKCE Vodovod Velká Chyška - přivaděč od Útěchovic - výměna azbestocementového potrubí			datum červenec 2020	
			formát 8 A4	
			č. zakázky	
OBSAH Podélný profil			měřítko 1:2000/100	č.přílohy D.2