
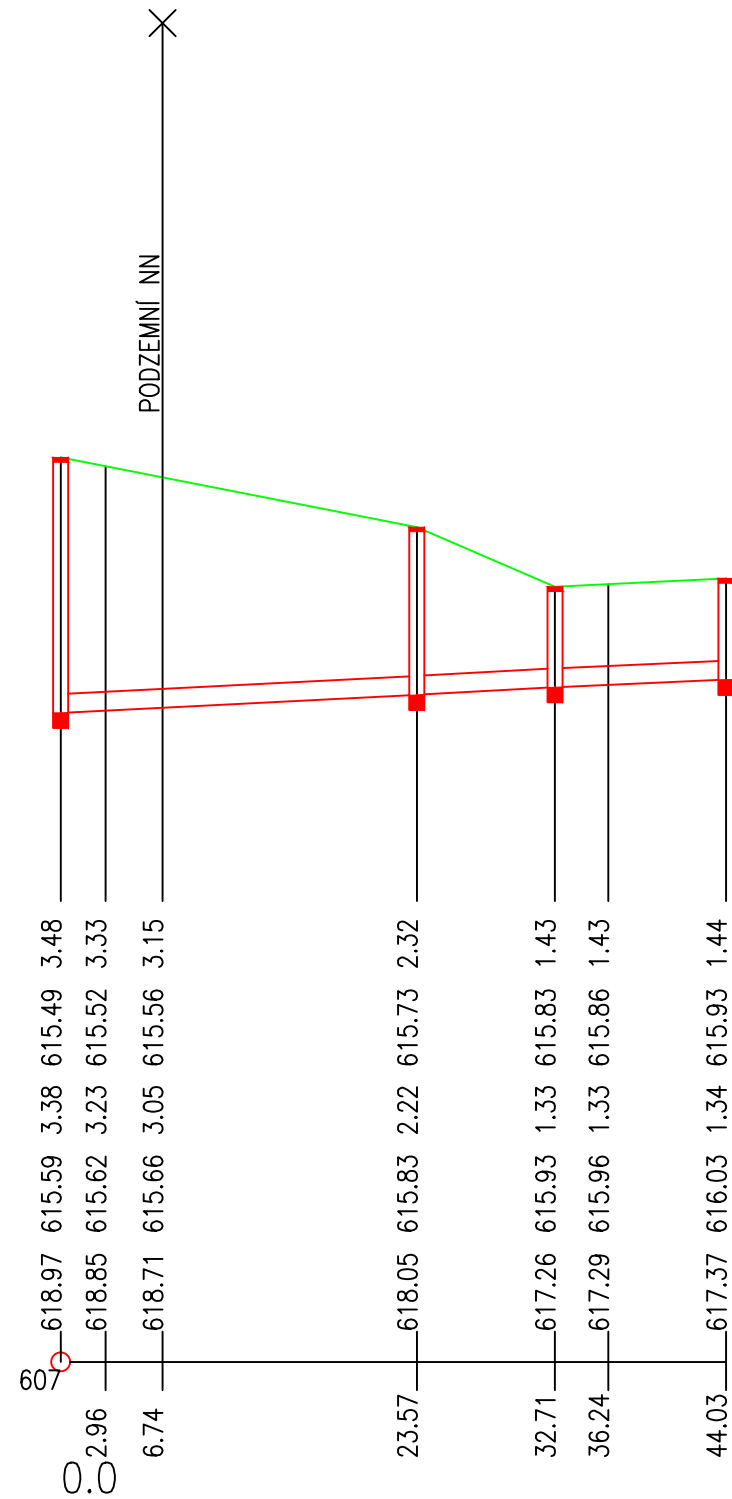


MĚŘÍTKA 1:500/100

(c)AutoPEN Liberec, tel:481120160, autopen@volny.cz

VLASENICE U KAMENICE NAD LIPOU		
47500/2	500/3	
KOMUNIKACE		
23.57	9.14	11.32

Š26 NAP B1/229.4° Š30/229.3° Š31/93.3° Š32 P22

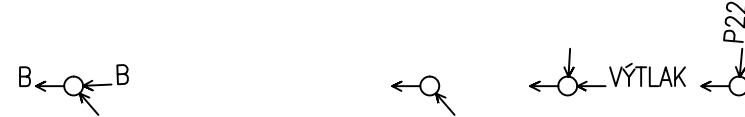

DN250-PP SN10-44.03		
10.18-23.57	10.94-9.14	8.84-11.32
PÍSEK		
81.5-1.66	84.5-1.72	75.7-1.54
0.3-0.42	0.3-0.43	0.3-0.40

VYPRACOVAL	ZODPOVĚDNÝ PROJEKTANT		
Petr Knežík	Petr Knežík		
MÍSTO STAVBY: Vlasenice u Kamenice nad lipou			
STAVEBNÍK: Obec Lhota-Vlasenice, Vlasenice 18, Kamenice nad Lipou 394 70		FORMÁT:	2xA4
AKCE: Odkanalizování a čištění splaškových vod v obci Vlasenice		DATUM:	červen 2023
		STUPEŇ:	DPS
NÁZEV VÝKRESU: PODÉLNÝ PROFIL SPLAŠKOVÉ KANALIZACE STOKA B1		MĚŘÍTKO : 1:500/100	Č.PŘÍLOHY : D7