

Výkres vytvořil program pp_kan
KATASTRY
PARCELNÍ ČÍSLA
DRUH POVRCHU
VZDÁLENOSTI ŠACHET
OZNAČENÍ ŠACHET

SMĚROVÉ POMĚRY

MĚŘÍTKA 1:500/100

HLOUBKA VÝKOPU

KÓTA VÝKOPU

HLOUBKA DNA POTRUBÍ


KÓTA DNA POTRUBÍ

KÓTA PŮVODNÍHO TERÉNU

SROVNÁVACÍ ROVINA

STANIČENÍ [km/m]
PROFIL[mm]–MATERIÁL–DÉLKA[m]
SKLON[promile]–DÉLKA[m]
ULOŽENÍ
KAPACITNÍ PRŮTOK[l/s]–RYCHLOST[m/s]
SKUTEČNÝ PRŮTOK[l/s]–RYCHLOST[m/s]

| | |
|---|---------|
| (c)AutoPEN Liberec, tel:481120160, autopen@volny.cz | |
| VLASENICE U KAMENICE NAD LIPOU | |
| 488/67 | |
| KOMUNIKACE | |
| 26.02 | |
| Š45 NAP DG1/113.4° | Š59 P57 |

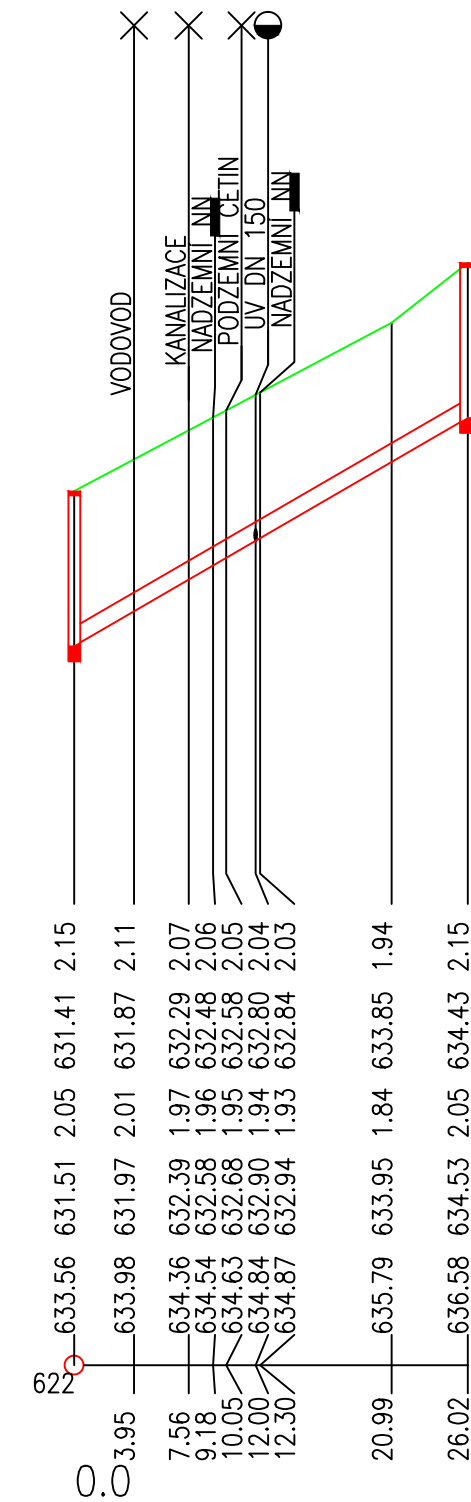

| |
|---------------------|
| DN250–PP SN10–26.02 |
| 116.08–26.02 |
| PÍSEK |
| 282.8–5.76 |
| 1.4–1.59 |

| | | | |
|--|-----------------------|------------------------|--------------------|
| VYPRACOVAL | ZODPOVĚDNÝ PROJEKTANT | | |
| Petr Knežik | Petr Knežik | | |
| | | | |
| MÍSTO STAVBY: Vlasenice u Kamenice nad lipou | | | |
| STAVEBNÍK: Obec Lhota-Vlasenice, Vlasenice 18, Kamenice nad Lipou 394 70 | | FORMÁT: | 2xA4 |
| AKCE: Odkanalizování a čištění splaškových vod v obci Vlasenice | | DATUM: | červen 2023 |
| | | STUPEŇ: | DPS |
| NÁZEV VÝKRESU: PODÉLNÝ PROFIL DEŠŤOVÉ KANALIZACE STOKA DG1 | | MĚŘÍTKO : 1:500/100 | Č.PŘÍLOHY : D26 |