


PŮDORYS:

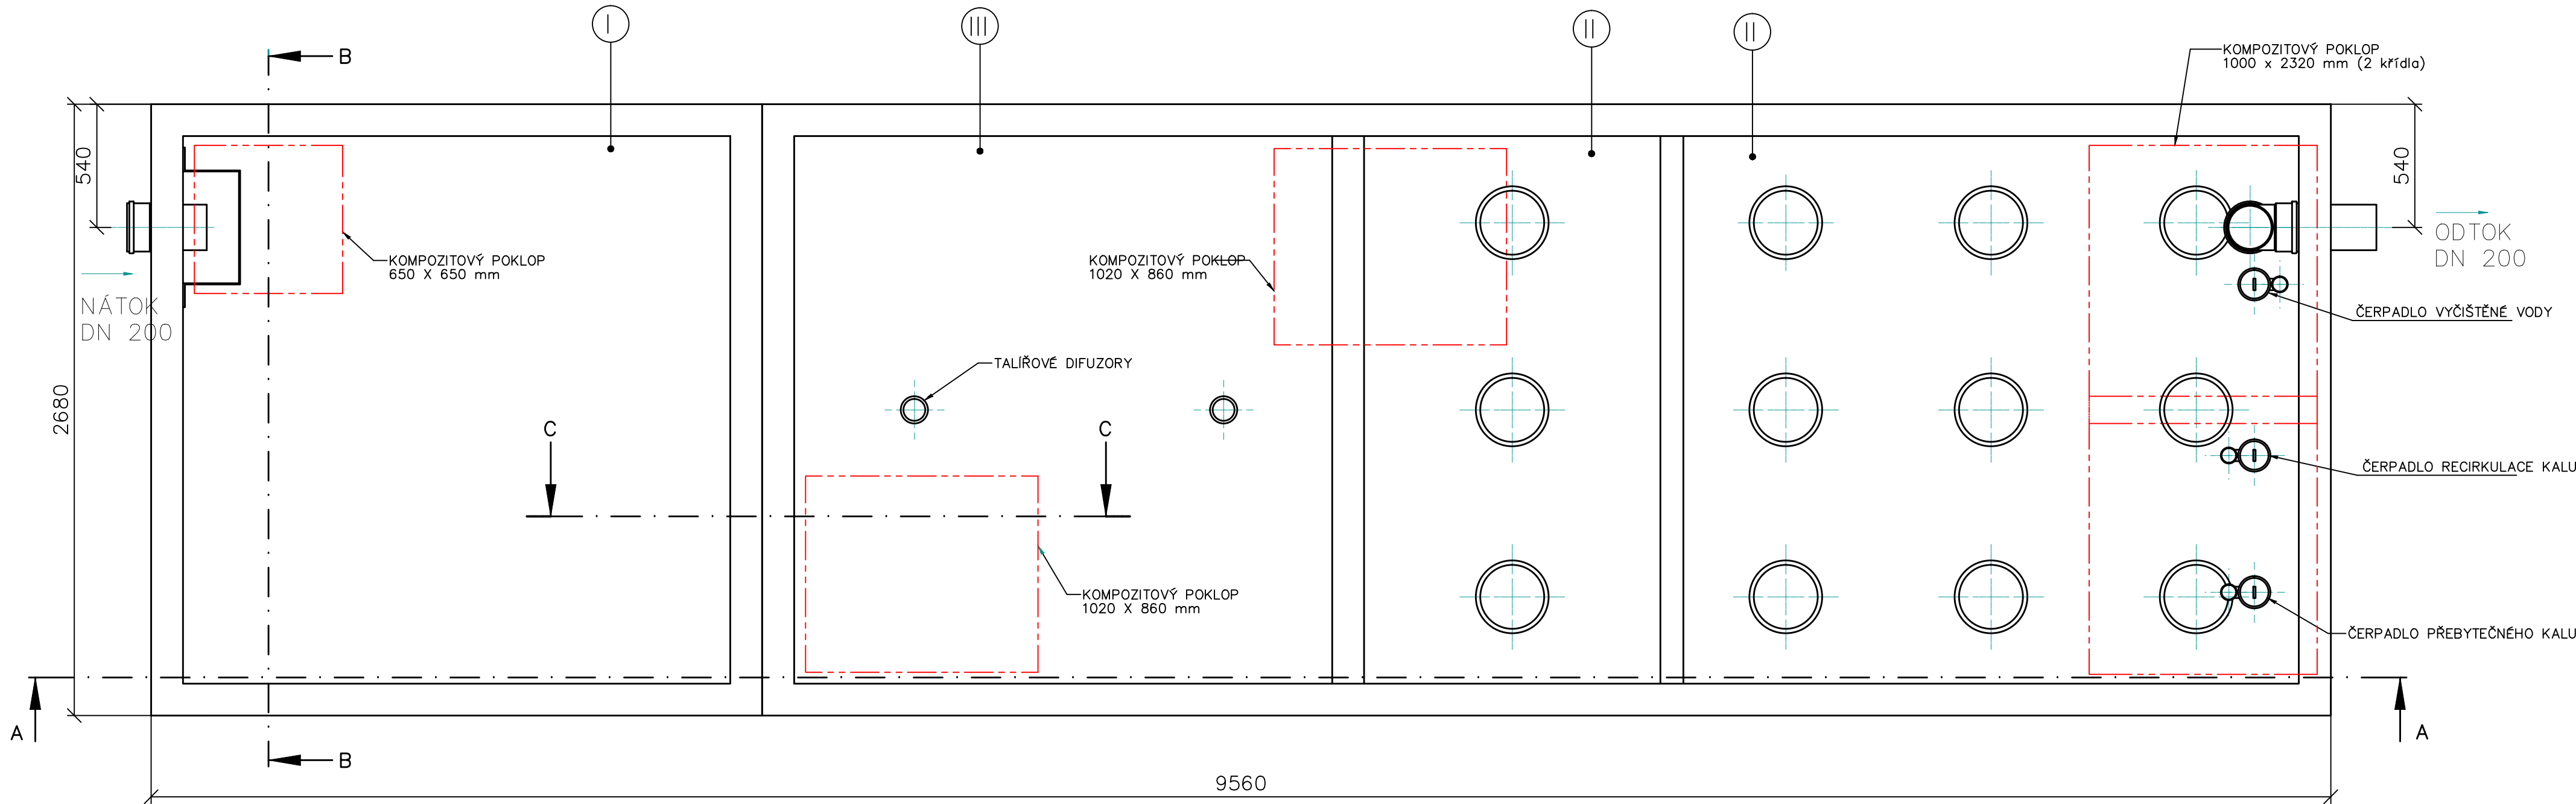

LEGENDA

- I. USAZOVACÍ SEKCE
II. AKTIVAČNÍ SEKCE
III. DENITRIFIKAČNÍ SEKCE
— KOMPOZITOVÉ POKLOPY

UPRAVIL	ZODPOVĚDNÝ PROJEKTANT		
Petr Knežík	Petr Knežík		
MÍSTO STAVBY: Bednářeček			
STAVEBNÍK: Obec Lhota-Vlasenice, Vlasenice 18, Lhota-Vlasenice, 394 70		FORMÁT:	3xA4
AKCE: Odkanalizování a čištění splaškových vod v obci Vlasenice		DATUM:	říjen 2022
		STUPEŇ:	DPS
NÁZEV VÝKRESU: PŮDORYS ČISTÍRNY ODPADNÍCH VOD HSBR 125N DENITRI / BETON		MĚŘITKO : 1:20	Č.PŘÍLOHY : D38