

Výkres vytvořil program pp_kan
KATASTRY
PARCELNÍ ČÍSLA
DRUH POVRCHU
VZDÁLENOSTI ŠACHET
OZNAČENÍ ŠACHET

SMĚROVÉ POMĚRY

MĚŘÍTKA 1:500/100

HLOUBKA VÝKOPU

KÓTA VÝKOPU

HLOUBKA DNA POTRUBÍ

KÓTA DNA POTRUBÍ

KÓTA PŮVODNÍHO TERÉNU


SROVNÁVACÍ ROVINA

STANIČENÍ [km/m]
PROFIL[mm]–MATERIÁL–DÉLKA[m]
SKLON[promile]–DÉLKA[m]
ULOŽENÍ
KAPACITNÍ PRŮTOK[l/s]–RYCHLOST[m/s]
SKUTEČNÝ PRŮTOK[l/s]–RYCHLOST[m/s]

(c)AutoPEN Liberec, tel:481120160, autopen@volny.cz

VLAŠENICE U KAMENICE NAD LÍPOU

488/67		459		ST 22		459		422/1					
KOMUNIKACE													
38.42		20.08		27.87		38.71		8.45		38.78		38.57	
Š20 NAP H, P17/144.0°		Š50/191.5°		Š51 NAP H1/189.8°		Š52/169.2°		Š53/199.3°		Š54/201.6°		Š55/175.8°	

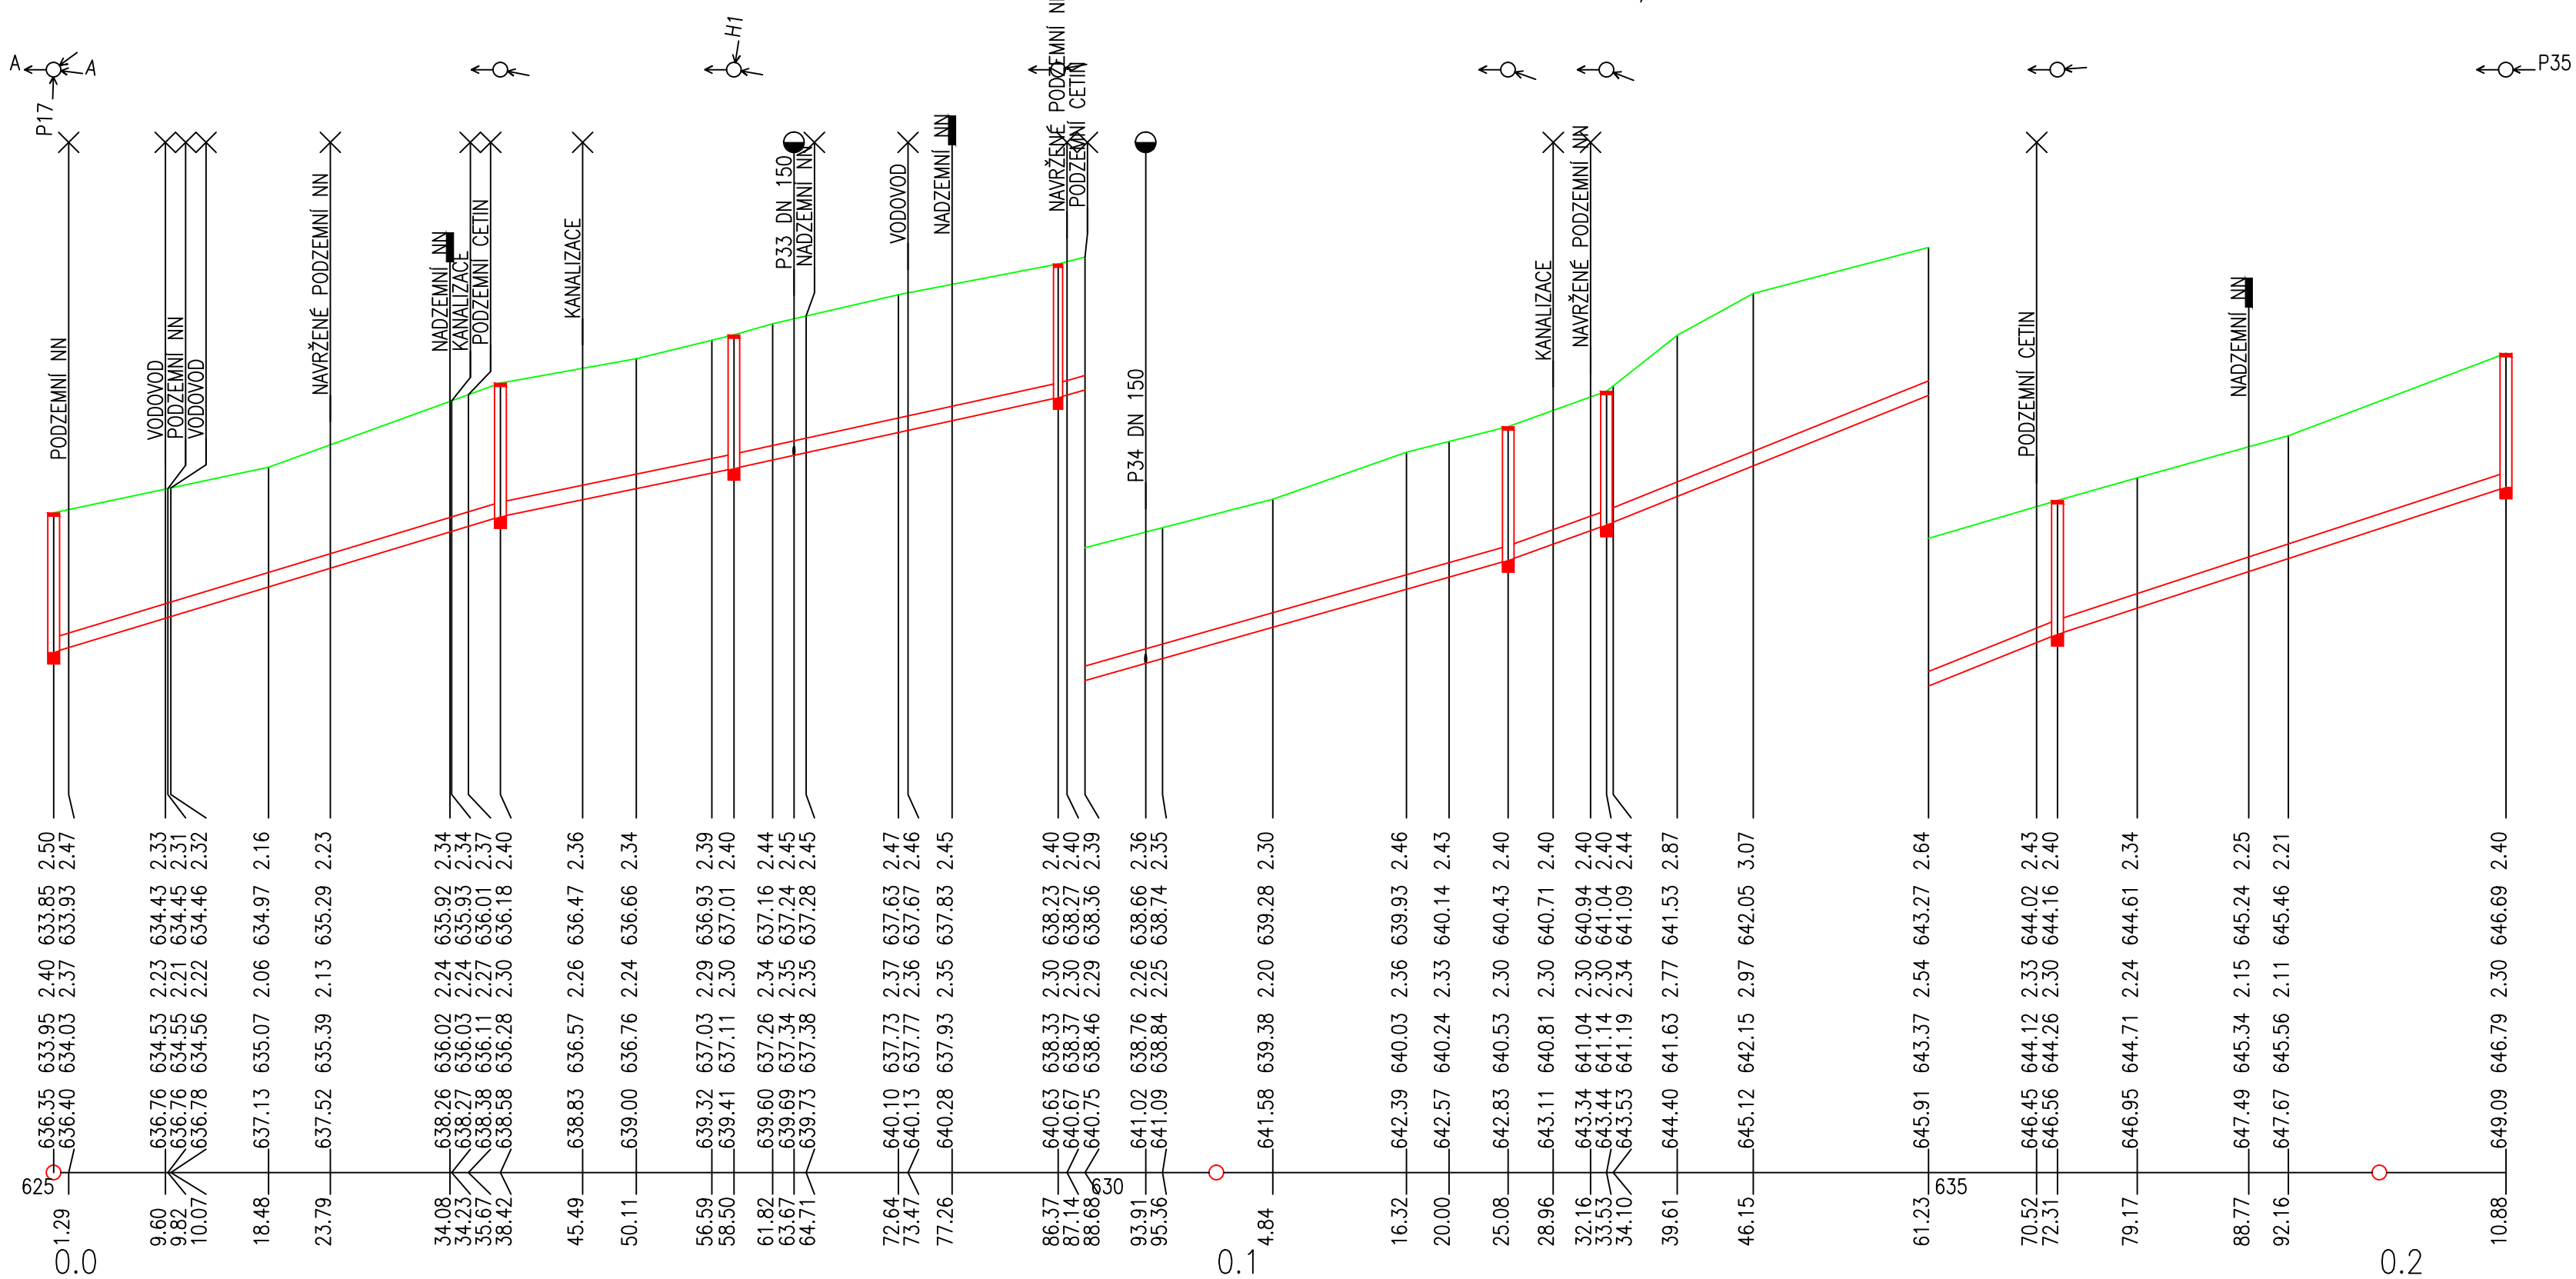

VYPRACOVAL	ZODPOVĚDNÝ PROJEKTANT	MÍSTO STAVBY: Vlasenice u Kamenice nad lipou	
Petr Knežík	Petr Knežík		
STAVEBNÍK: Obec Lhota-Vlasenice, Vlasenice 18, Kamenice nad Lipou 394 70		FORMÁT:	4xA4
AKCE: Odkanalizování a čištění splaškových vod v obci Vlasenice		DATUM:	červen 2023
		STUPEŇ:	DPS
NÁZEV VÝKRESU: PODÉLNÝ PROFIL SPLAŠKOVÉ KANALIZACE STOKA H		MĚŘÍTKO : 1:500/100	Č.PŘÍLOHY : D15