


Šachta DN 800 s betonovým roznášecím prstencem a poklopem D 400

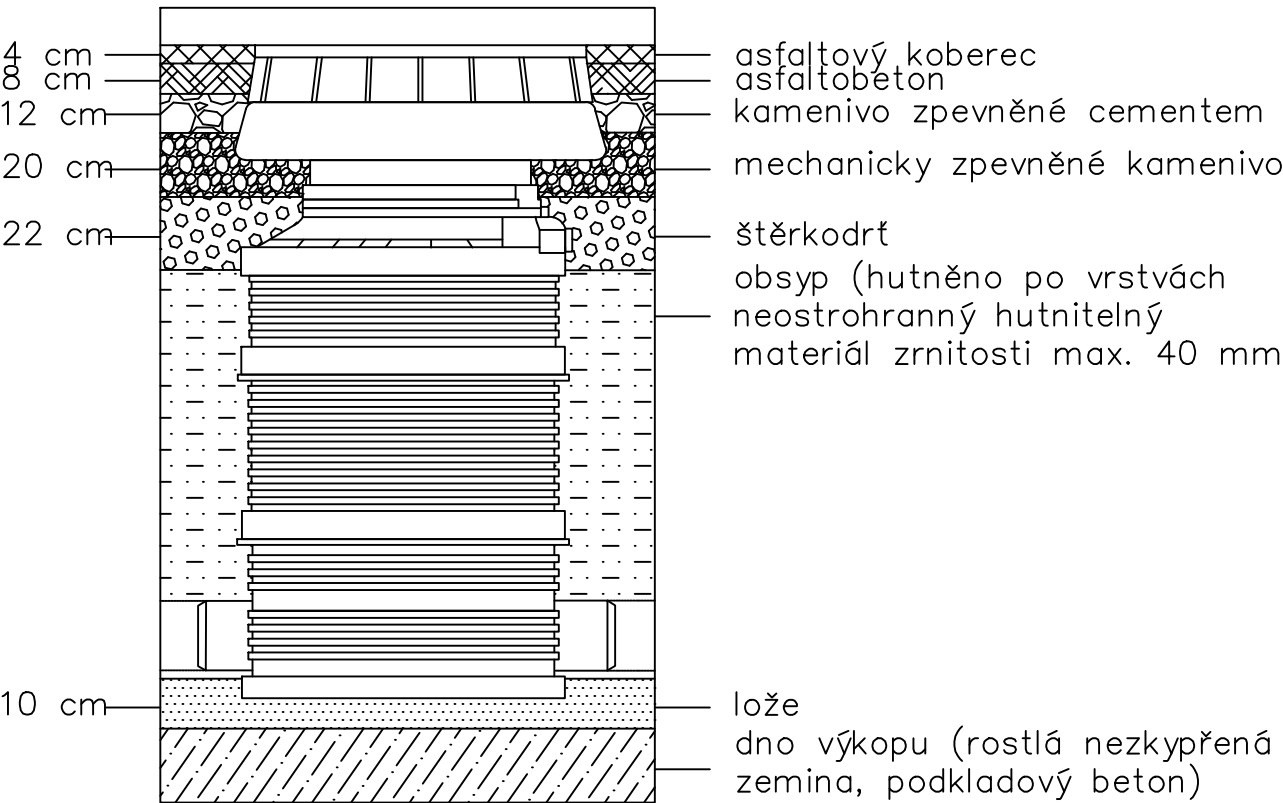

VYPRACOVAL	ZODPOVĚDNÝ PROJEKTANT		
Petr Knežík	Petr Knežík		
MÍSTO STAVBY: Pelhřimov			
STAVEBNÍK: Obec Lhota-Vlasenice, Vlasenice 18, Lhota-Vlasenice, 394 70		FORMÁT:	A4
AKCE: Odkanalizování a čištění splaškových vod v obci Vlasenice		DATUM:	červen 2023
		STUPEŇ:	DPS
NÁZEV VÝKRESU: PLASTOVÁ KONTROLNÍ ŠACHTA PRŮM 800		MĚŘÍTKO : 1:20	Č.PŘÍLOHY : D32