


vypracoval: Bc. Pavel Moravec
kreslil: Bc. Pavel Moravec
zodp. projektant: Ing. Jan Šlechta

stupeň: výběr zhotovitele
datum: 12/2024
formáty A4: 2
č. zakázky: 20 037

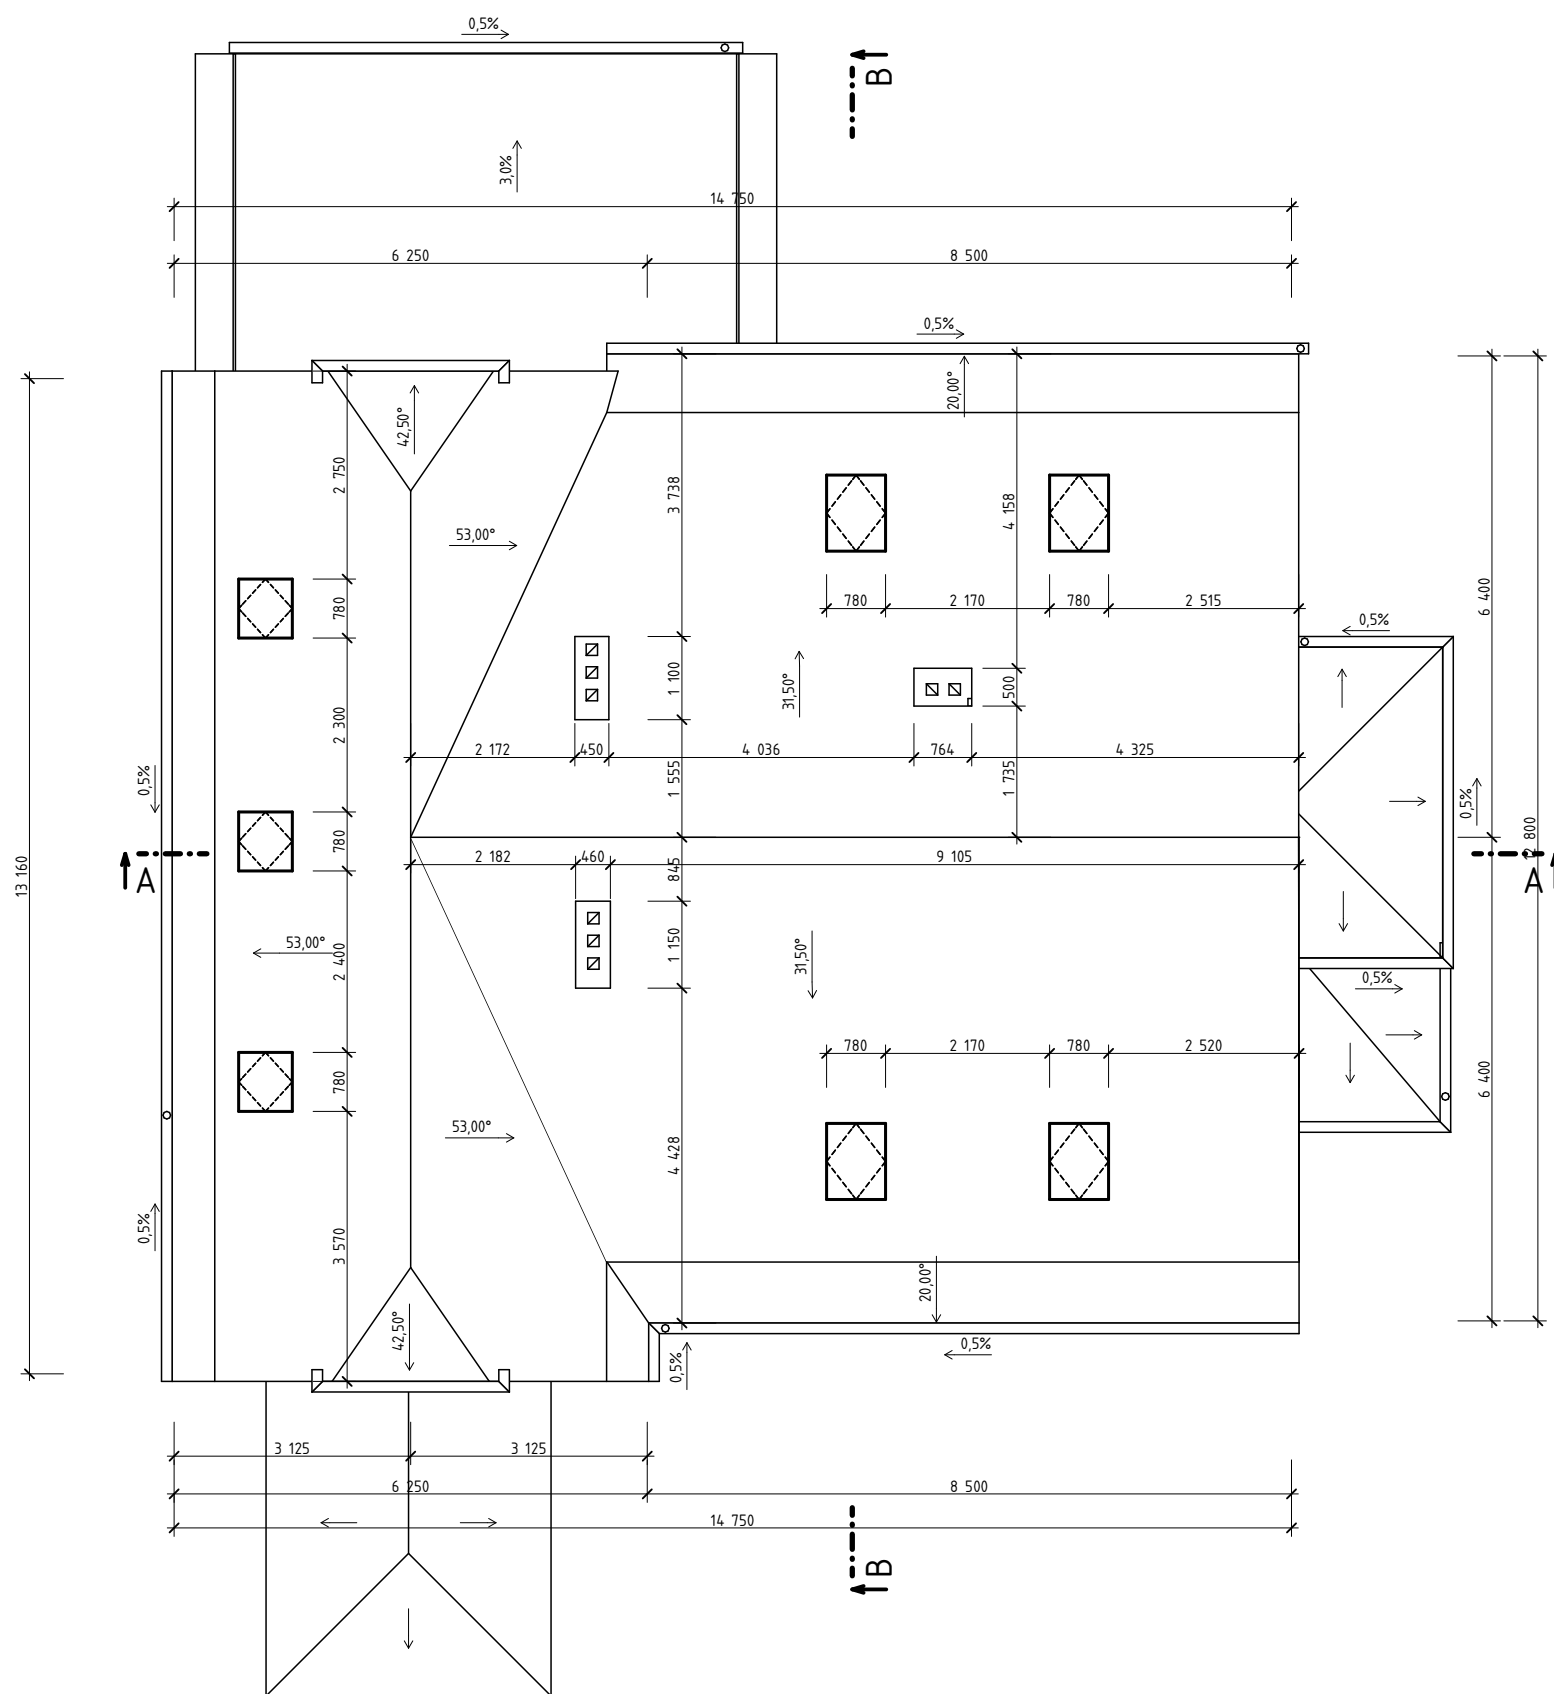

kraj: Vysočina okres: Pelhřimov investor: Městys Lukavec, náměstí Sv. Václava 67, 394 26 Lukavec

akce: PŘÍSTAVBA A STAVEBNÍ ÚPRAVY OBJEKTU
č.p. 174 v k.ú. Lukavec u Pacova

č.paré:

výkres: NOVÝ STAV - PŮDORYS STŘECHY

1:100 D.1.1.b.21
měřítko: č.výkresu: