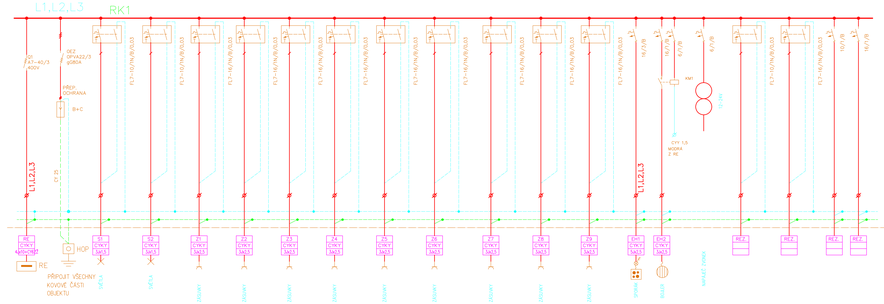

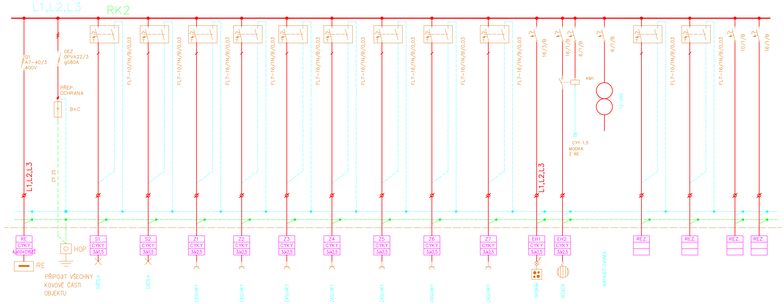

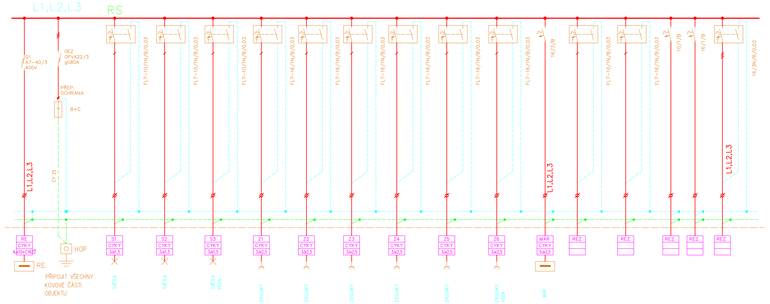

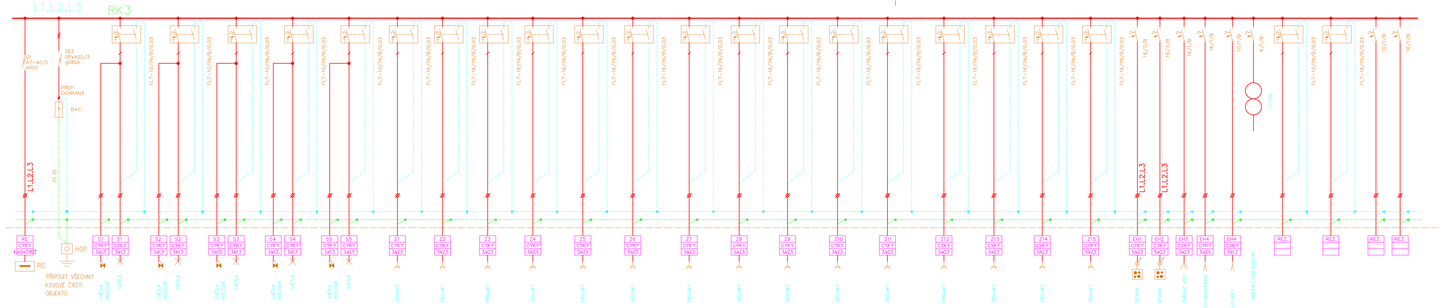

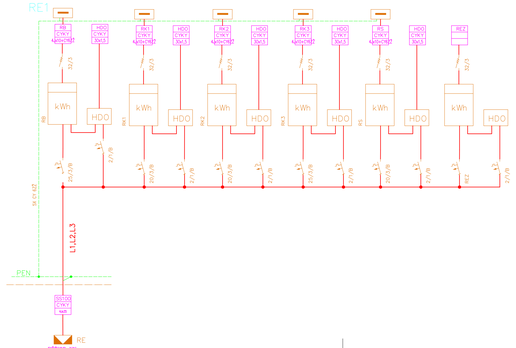

autorizovaí : Ladislav Červenka,DIS.	LADISLAV ČERVENKA – EPRON ELEKTRO PROJEKTOVÁNÍ
projektant : Ladislav Červenka,DIS.	Jozefa Gabčíka 122, Tábor 39003 IČ: 73496685 email:cervenka@eeprojekt.cz mob:775 166 715 tel: 381 231 303
Název akce : STAVEBNÍ ÚPRAVY OBJEKTU Č.P. 80 SE ZMĚNOU UŽÍVÁNÍ,CETORAZ PARC.Č. ST.89	investor: OBEC CETORAZ, CETORAZ 206 394 11 CETORAZ
Místo stavby: CETORAZ PARC.Č. ST.89	
část: ELEKTROINSTALACE	Měřítko:
stupeň:DPS	datum: 03.2025
Obsah výkresu : 0.1.2.5-ZAŘÍZENÍ SILNOPROUDÉ A SLABOPROUDÉ ELEKTROTECHNIKY SCHÉMA ROZVADĚČŮ – RE,RB,RK1,RK2,RK3,RS	č.výkresu: 3
č.zak.:	formát: 14xA4
č.paré	