




VĚNEC MEZI M.Č. 2.1.3 A 2.1.5

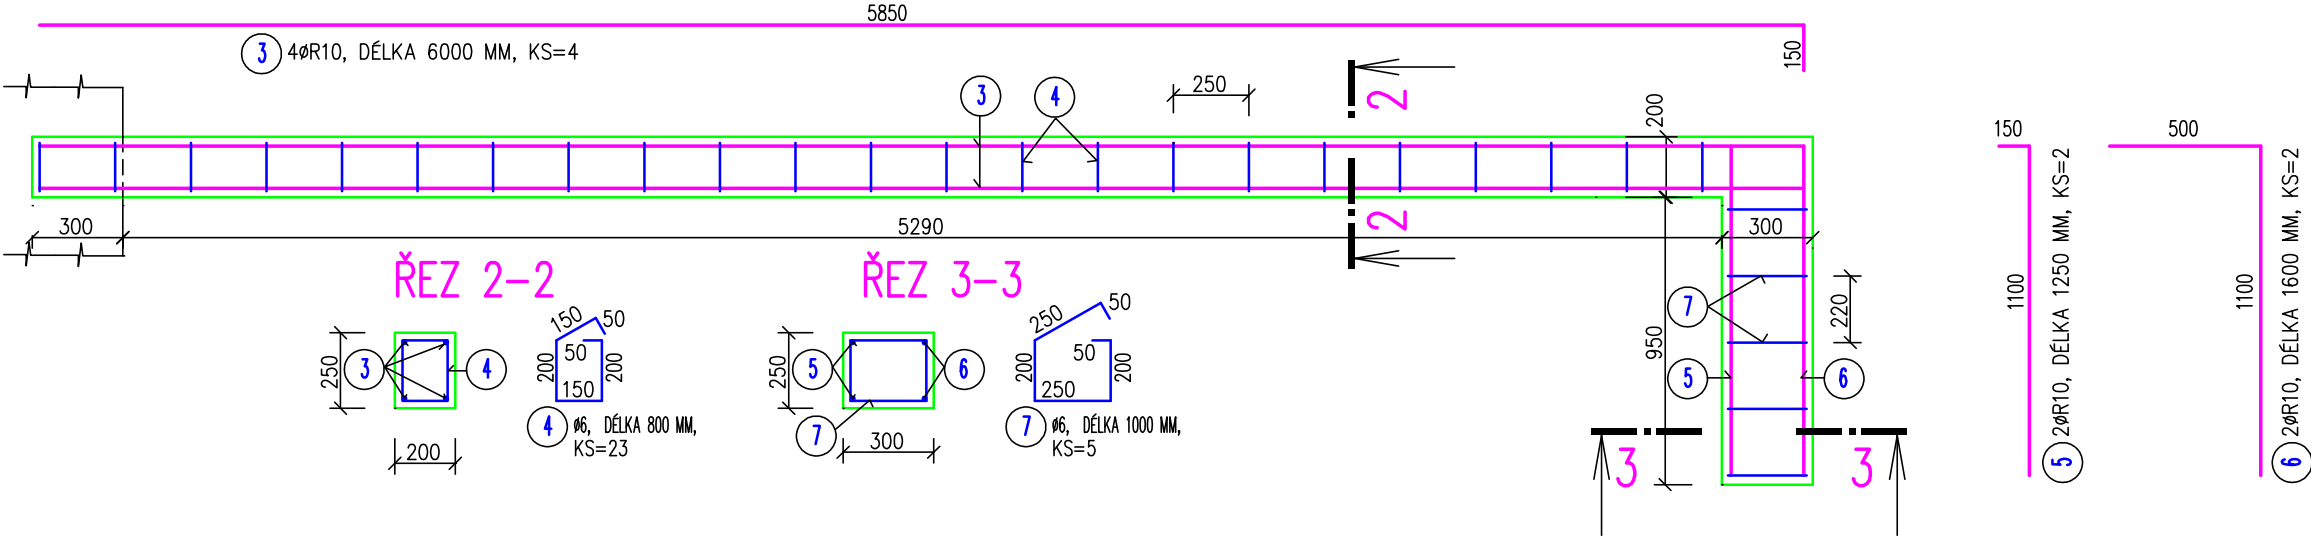

DESKA DB1
PŮDORYS

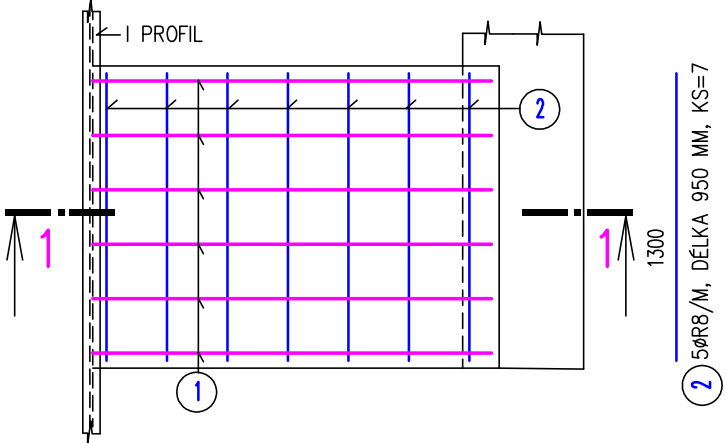

ŘEZ 1-1

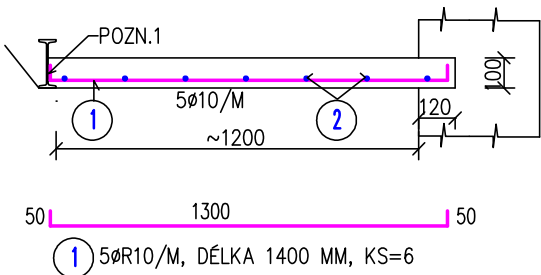

POZNÁMKY:

- VÝZTUŽ POL. 1 K I PROFILU PŘIVAŘIT
- ŽELEZOBETONOVÝ PRÁH POD PRŮVLAKY U ZDĚNÉHO PILÍŘE V M.Č. 2.1.8 BUDE O ROZMĚRECH 0,3 x 0,5 M, VÝŠKY 0,25 M Z BETONU C20/25 XC1
- ŽELEZOBETONOVÝ PRÁH POD PRŮVLAKY U ZDĚNÉHO PILÍŘE MEZI M.Č. 2.1.8 A 2.2.9 BUDE O ROZMĚRECH 0,3 x 1,0 M, VÝŠKY 0,25 M Z BETONU C20/25 XC1
- ROZMĚRY VÝZTUŽE JSOU VNĚJŠÍ !!!

VÝPIS VÝZTUŽE DESKA DB1

POL.	PROFIL	DÉLKA V MM	POČET KUSU	CELK. DÉLKA V M		
				Ø 6	Ø 10	Ø 12
1	Ø 10	1400	6		8,4	
2	Ø 8	950	7	6,65		
DÉLKA CELKEM V M				6,65	8,4	
HMOTNOST 1 M V KG				0,395	0,617	0,888
HMOTNOST CELKEM V KG				2,63	5,18	
HMOTNOST CELKEM V KG					7,8	

VÝPIS VÝZTUŽE VĚNCE

POL.	PROFIL	DÉLKA V MM	POČET KUSU	CELK. DÉLKA V M		
				Ø 6	Ø 10	Ø 12
3	Ø 10	6000	4		24,0	
4	Ø 6	800	23	18,4		
5	Ø 10	1250	2		2,5	
6	Ø 10	1600	2		3,2	
7	Ø 6	1000	5	5,0		
DÉLKA CELKEM V M				23,4	29,7	
HMOTNOST 1 M V KG				0,222	0,617	0,888
HMOTNOST CELKEM V KG				5,2	18,3	
HMOTNOST CELKEM V KG					23,5	

BETON C 20/25 XC1
OCEL: 10 505 (R)

KRYTÍ VÝZTUŽE: 25 MM

ING. FRANTIŠEK KOVÁŘ, DLOUHÁ LHOTA 6, 391 55 CHÝNOV IČO 685 16 029 TEL. 739 296 032, fkovar6@seznam.cz			VYPRACOVAL ING. FRANTIŠEK KOVÁŘ	
NÁZEV STAVBY STAVEBNÍ ÚPRAVY OBJEKTU Č.P. 80 SE ZMĚNOU UŽÍVÁNÍ, CETORAZ PARC.Č. ST.89			STAVEBNÍK : OBEC CETORAZ, CETORAZ 206 394 11 CETORAZ	
NÁZEV VÝKRESU SO 01 STAVEBNÍ ÚPRAVY OBJEKTU Č.P.80 D.3 DOKUMENTACE STAVEBNĚ KONSTRUKČNÍHO ŘEŠENÍ DESKA DB1, VĚNEC		MĚŘITKO 1:25	DATUM 03/2025	PARÉ
DOKUMENTACE PRO PROVÁDĚNÍ STAVBY		ČÍSLO VÝKRESU D.3.4.05		