




POHLED SEVEROVÝCHODNÍ

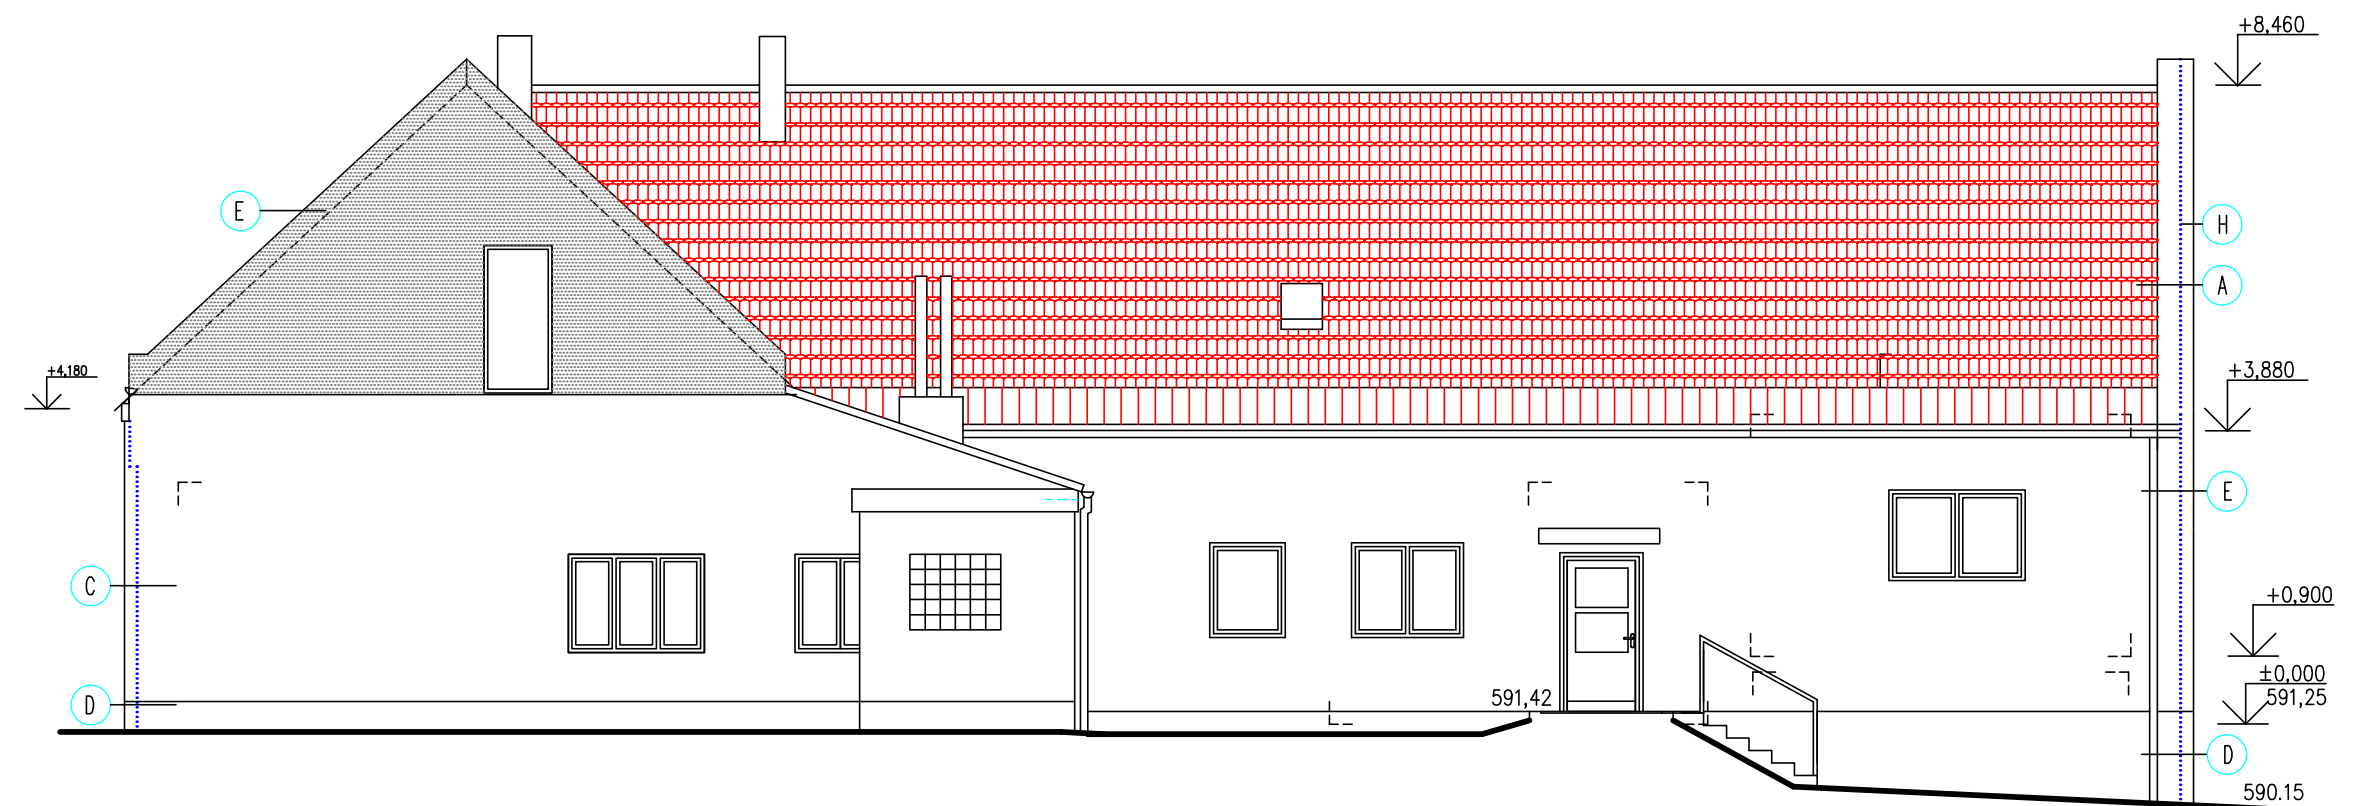


POHLED JIHOZÁPADNÍ

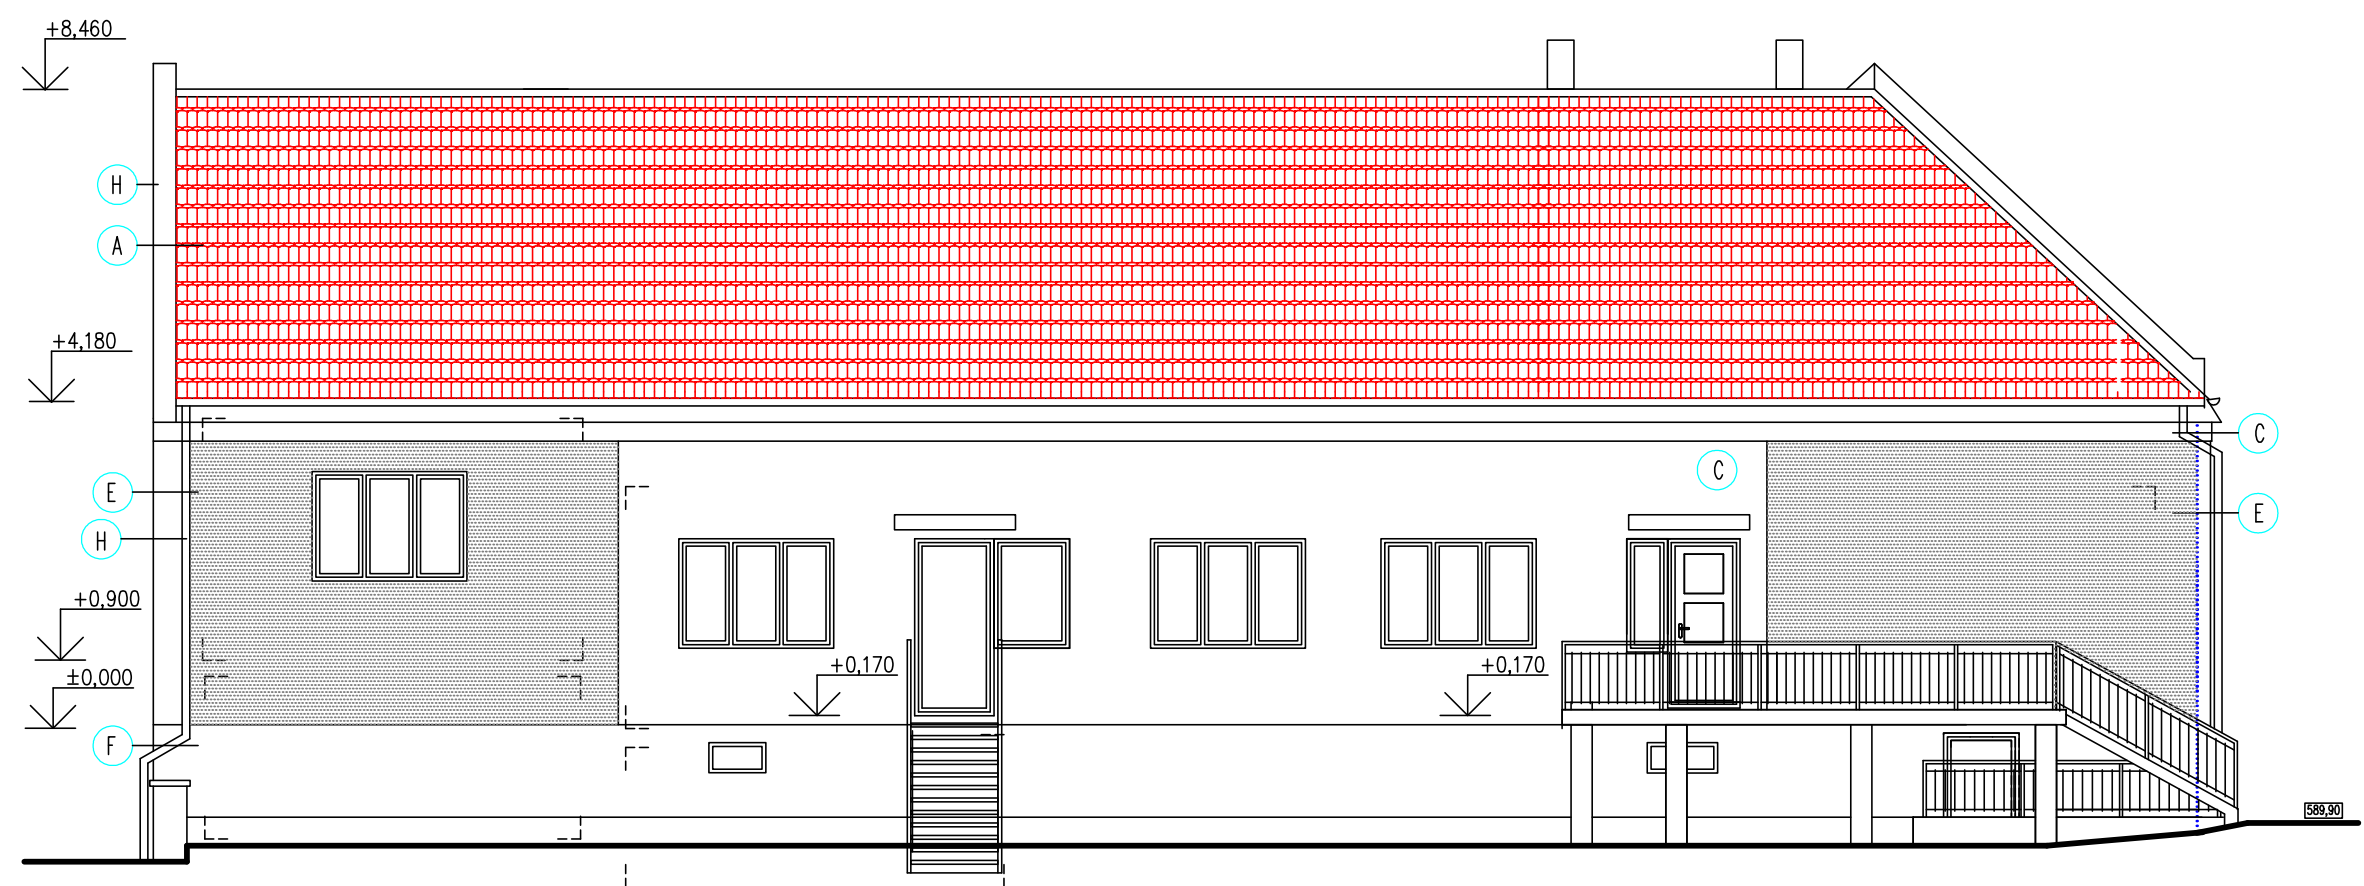

POHLED SEVEROZÁPADNÍ

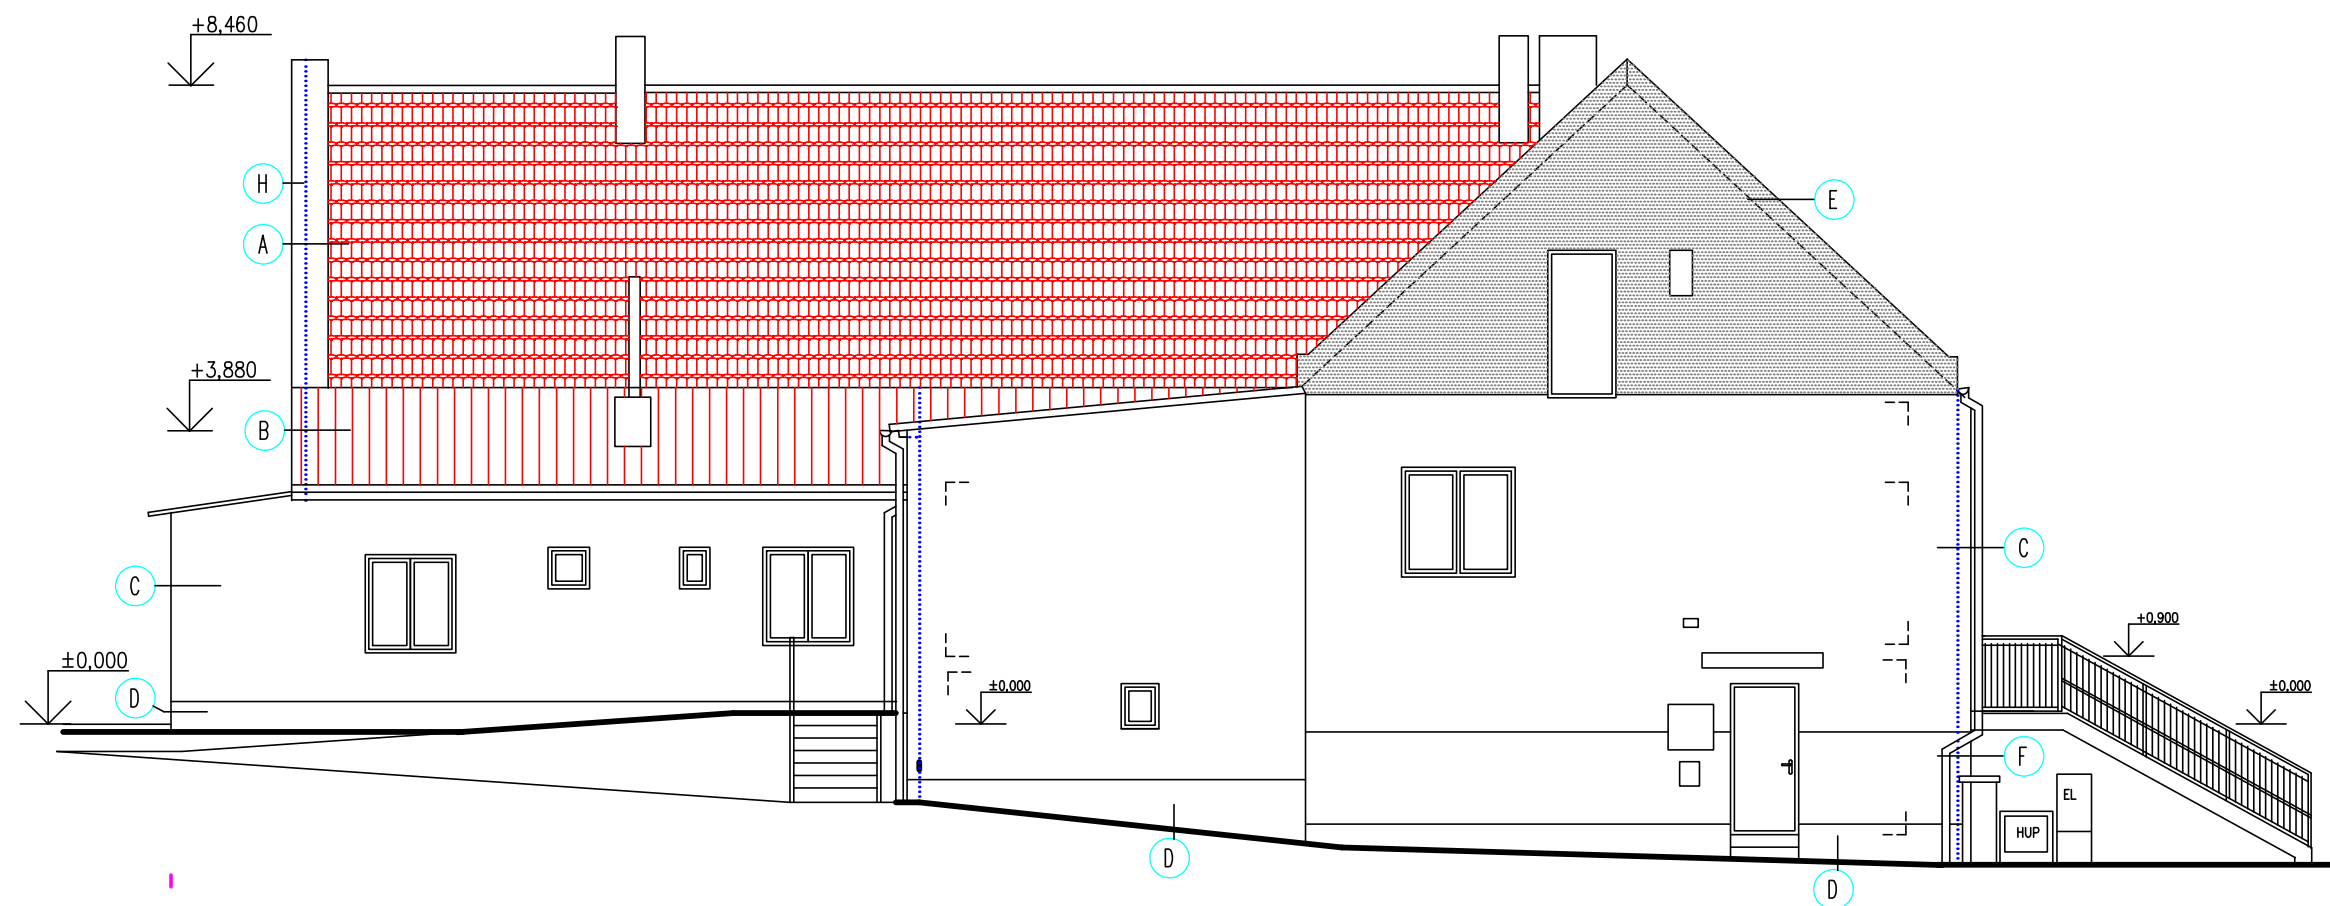

POHLED JIHOVÝCHODNÍ

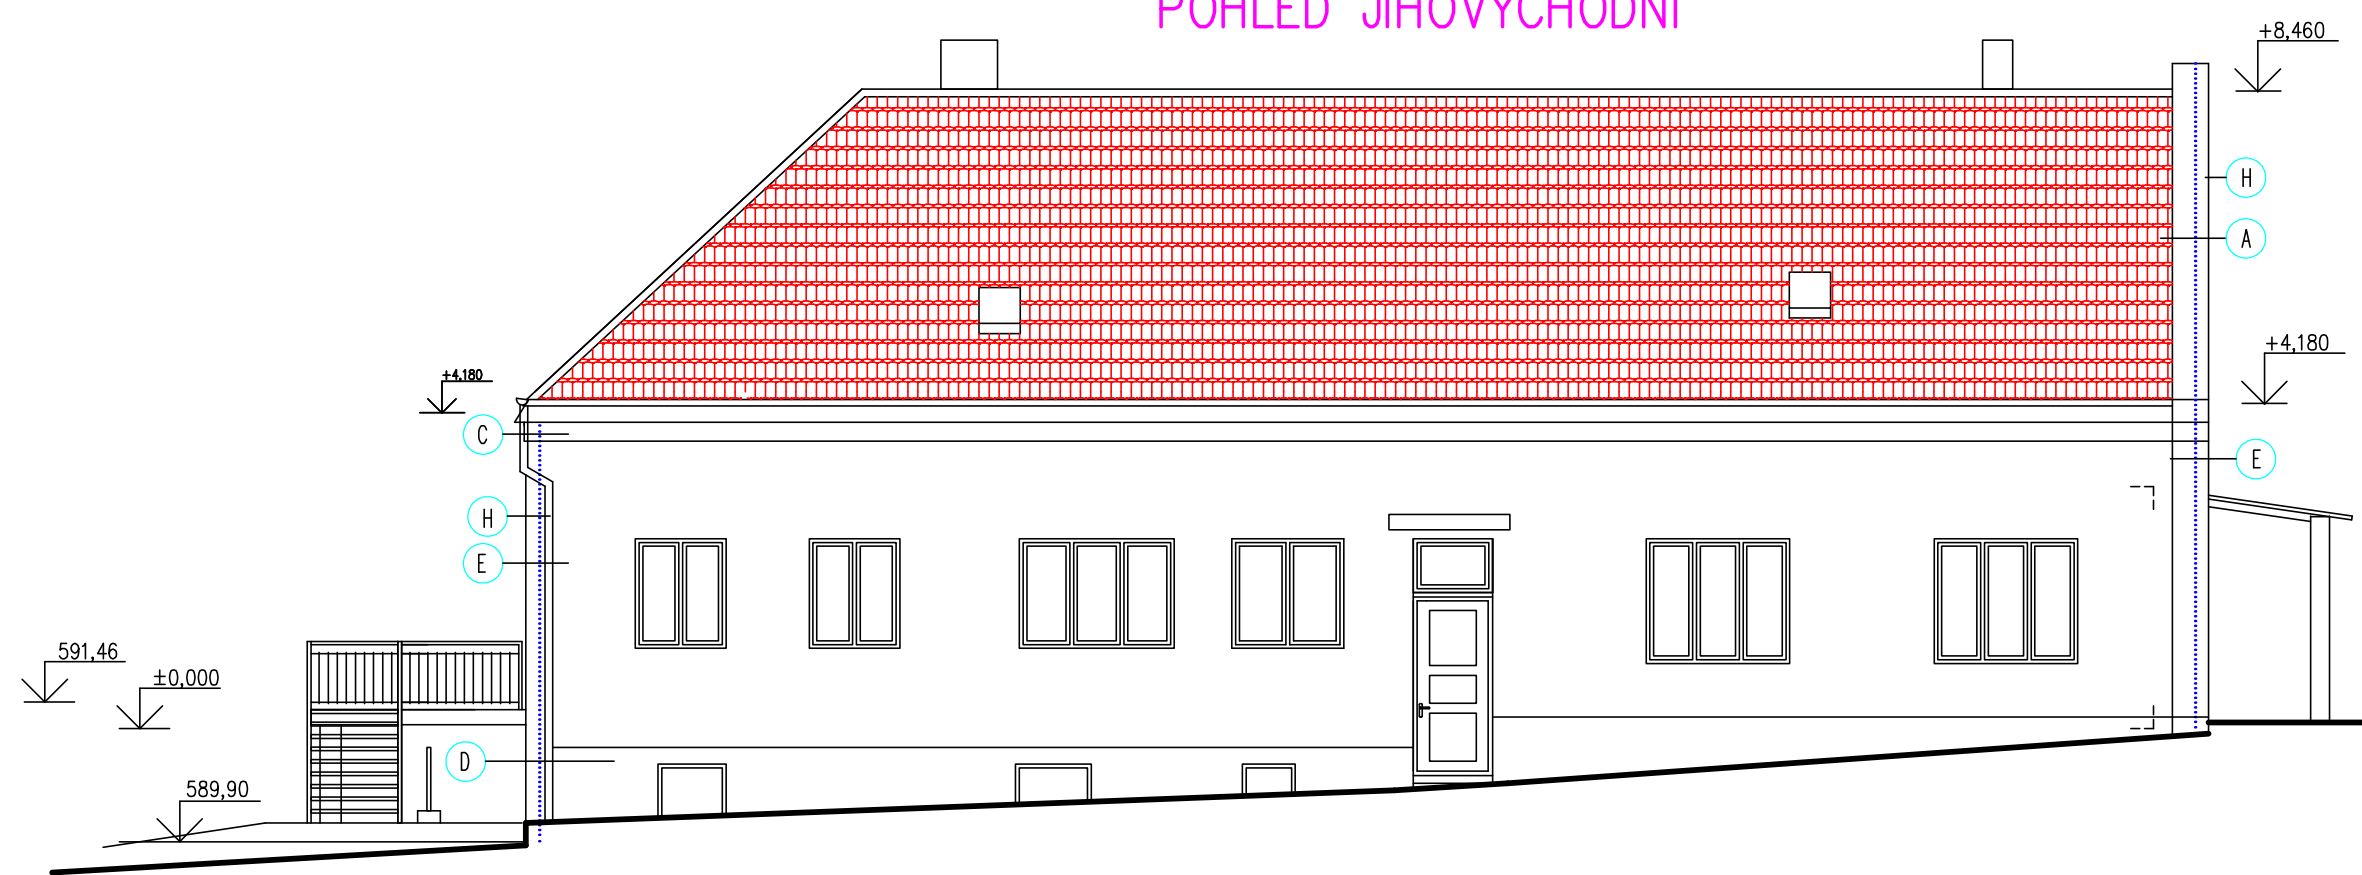

LEGENDA

- A KRYTINA TAŠKOVÁ, ODSŤÍN ČERVENÝ
- B KRYTINA PLECHOVÁ, ODSŤÍN ČERVENÝ
- C SILIKONSILIKÁTOVÁ OMÍTKA, ODSŤÍN BÍLÝ
- D SOKL, MARMOLIT
- E SILIKONSILIKÁTOVÁ OMÍTKA, ODSŤÍN SVĚTLÉ ŠEDÝ,
- F SILIKONSILIKÁTOVÁ OMÍTKA, ODSŤÍN TMAVĚ ŠEDÝ,
- G RÁMY OKEN – ODSŤÍN OŘECH
- H OKAPY, SVODY, OPLECHOVÁNÍ – ODSŤÍN HNĚDÝ

±0,000=591,25

ING. FRANTIŠEK KOVÁŘ, DLOUHÁ LHOTA 6, 391 55 CHÝNOV IČO 685 16 029 TEL. 739 296 032, fkovar6@seznam.cz		VYPRACOVAL ING. FRANTIŠEK KOVÁŘ	
NÁZEV STAVBY STAVEBNÍ ÚPRAVY OBJEKTU Č.P. 80 SE ZMĚNOU UŽÍVÁNÍ, CETORAZ PARC.Č. ST.89		STAVEBNÍK : OBEC CETORAZ, CETORAZ 206 394 11 CETORAZ	
NÁZEV VÝKRESU SO 01 STAVEBNÍ ÚPRAVY OBJEKTU Č.P.80 D.1.1 ARCHITEKTONICKO – STAVEBNÍ ŘEŠENÍ POHLEDY, NOVÝ STAV		MĚŘÍTKO 1:100 DOKUMENTACE PRO PROVÁDĚNÍ STAVBY	DATUM 03/2025 ČÍSLO VÝKRESU D.1.1.3.14 PŘÍLOHA