



VZOROVÝ PŘÍČNÝ ŘEZ 5–5

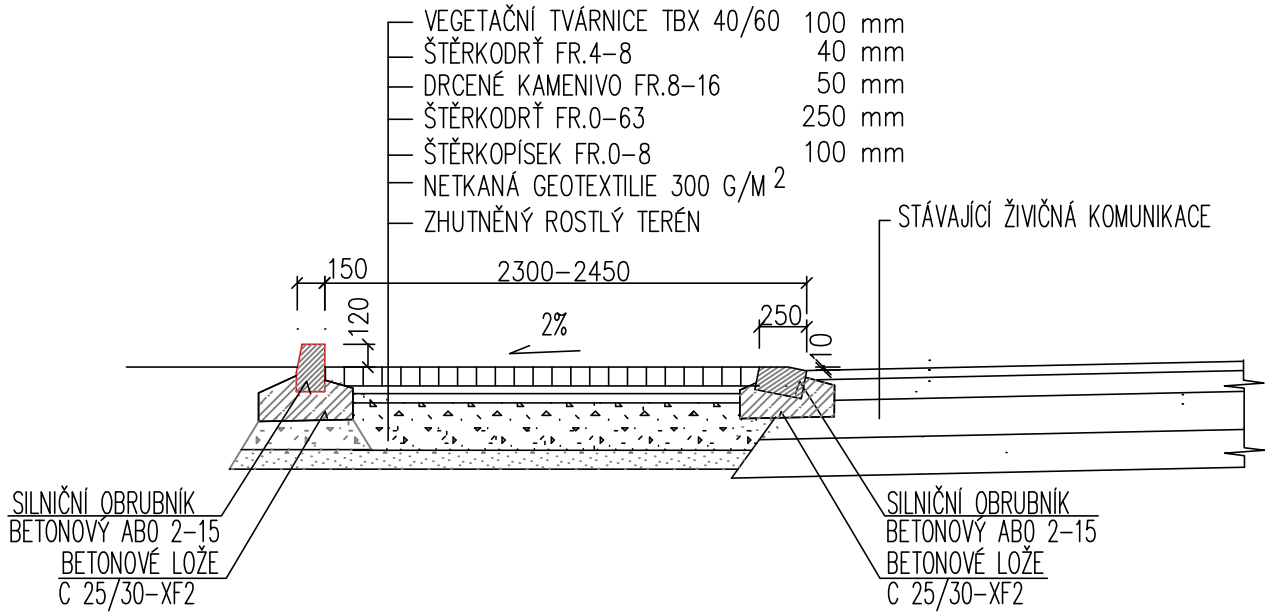


VZOROVÝ PŘÍČNÝ ŘEZ

CHODNÍK PODÉL VÝCHODNÍ STĚNY
DĚTSKÁ SKUPINA

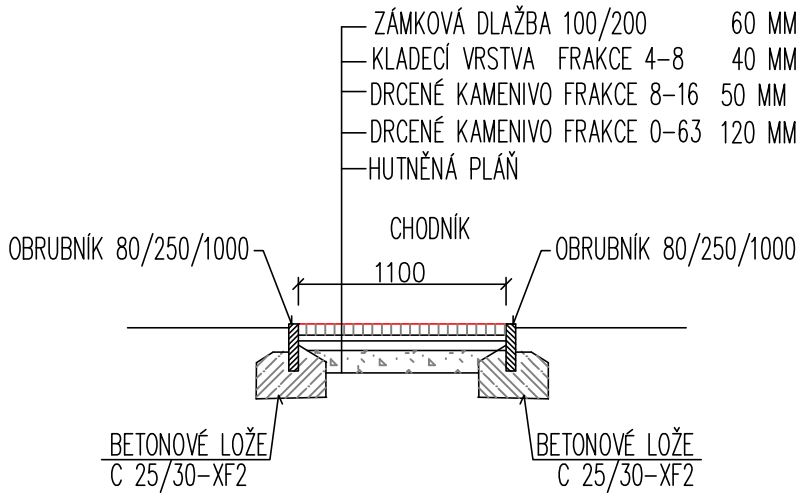


VZOROVÝ PŘÍČNÝ ŘEZ 6–6

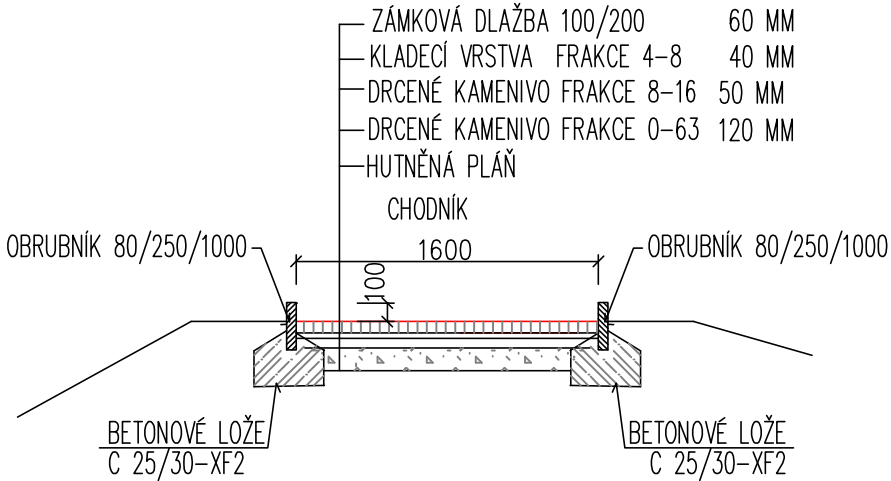

VZOROVÝ PŘÍČNÝ ŘEZ

ZPEVNĚNÁ PLOCHA PŘED SCHODIŠTĚM
KANCELÁŘE

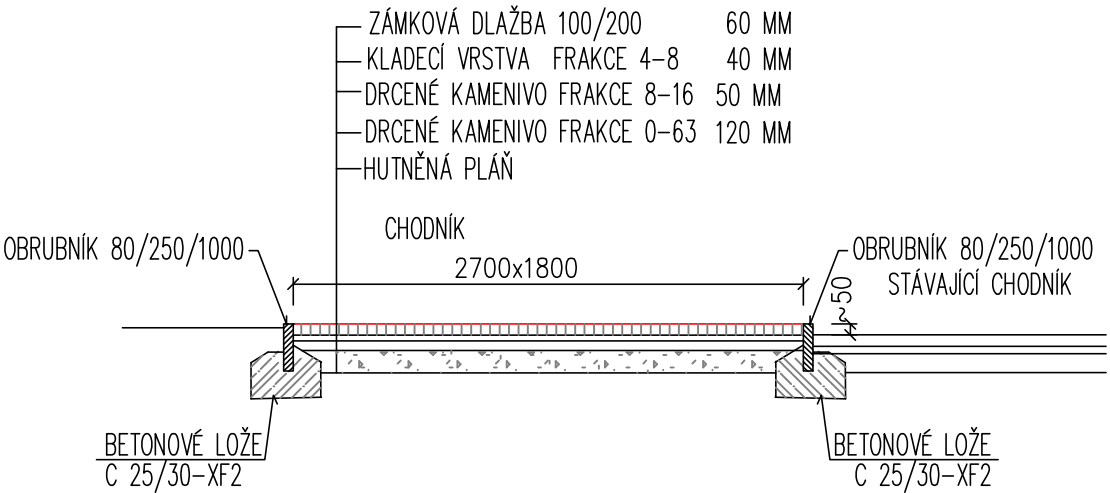

POZNÁMKY

1. UMÍSTĚNÍ ŘEZŮ VIZ. VÝKRES Č. C03

ING. FRANTIŠEK KOVÁŘ, DLOUHÁ LHOTA 6, 391 55 CHÝNOV IČO 685 16 029 TEL. 739 296 032, fkovar6@seznam.cz		VYPRACOVAL ING. FRANTIŠEK KOVÁŘ	
NÁZEV STAVBY STAVEBNÍ ÚPRAVY OBJEKTU Č.P. 80 SE ZMĚNOU UŽÍVÁNÍ, CETORAZ PARC.Č. ST.89		STAVEBNÍK : OBEC CETORAZ, CETORAZ 206 394 11 CETORAZ	
NÁZEV VÝKRESU SO 01 STAVEBNÍ ÚPRAVY OBJEKTU Č.P.80 D.1.1 ARCHITEKTONICKO – STAVEBNÍ ŘEŠENÍ VZOROVÉ ŘEZY ZPEVNĚNÝCH PLOCH	MĚŘÍTKO 1:40	DATUM 03/2025	PARÉ
	DOKUMENTACE PRO PROVÁDĚNÍ STAVBY	ČÍSLO VÝKRESU D.1.1.3.27	