



Pohled jižní

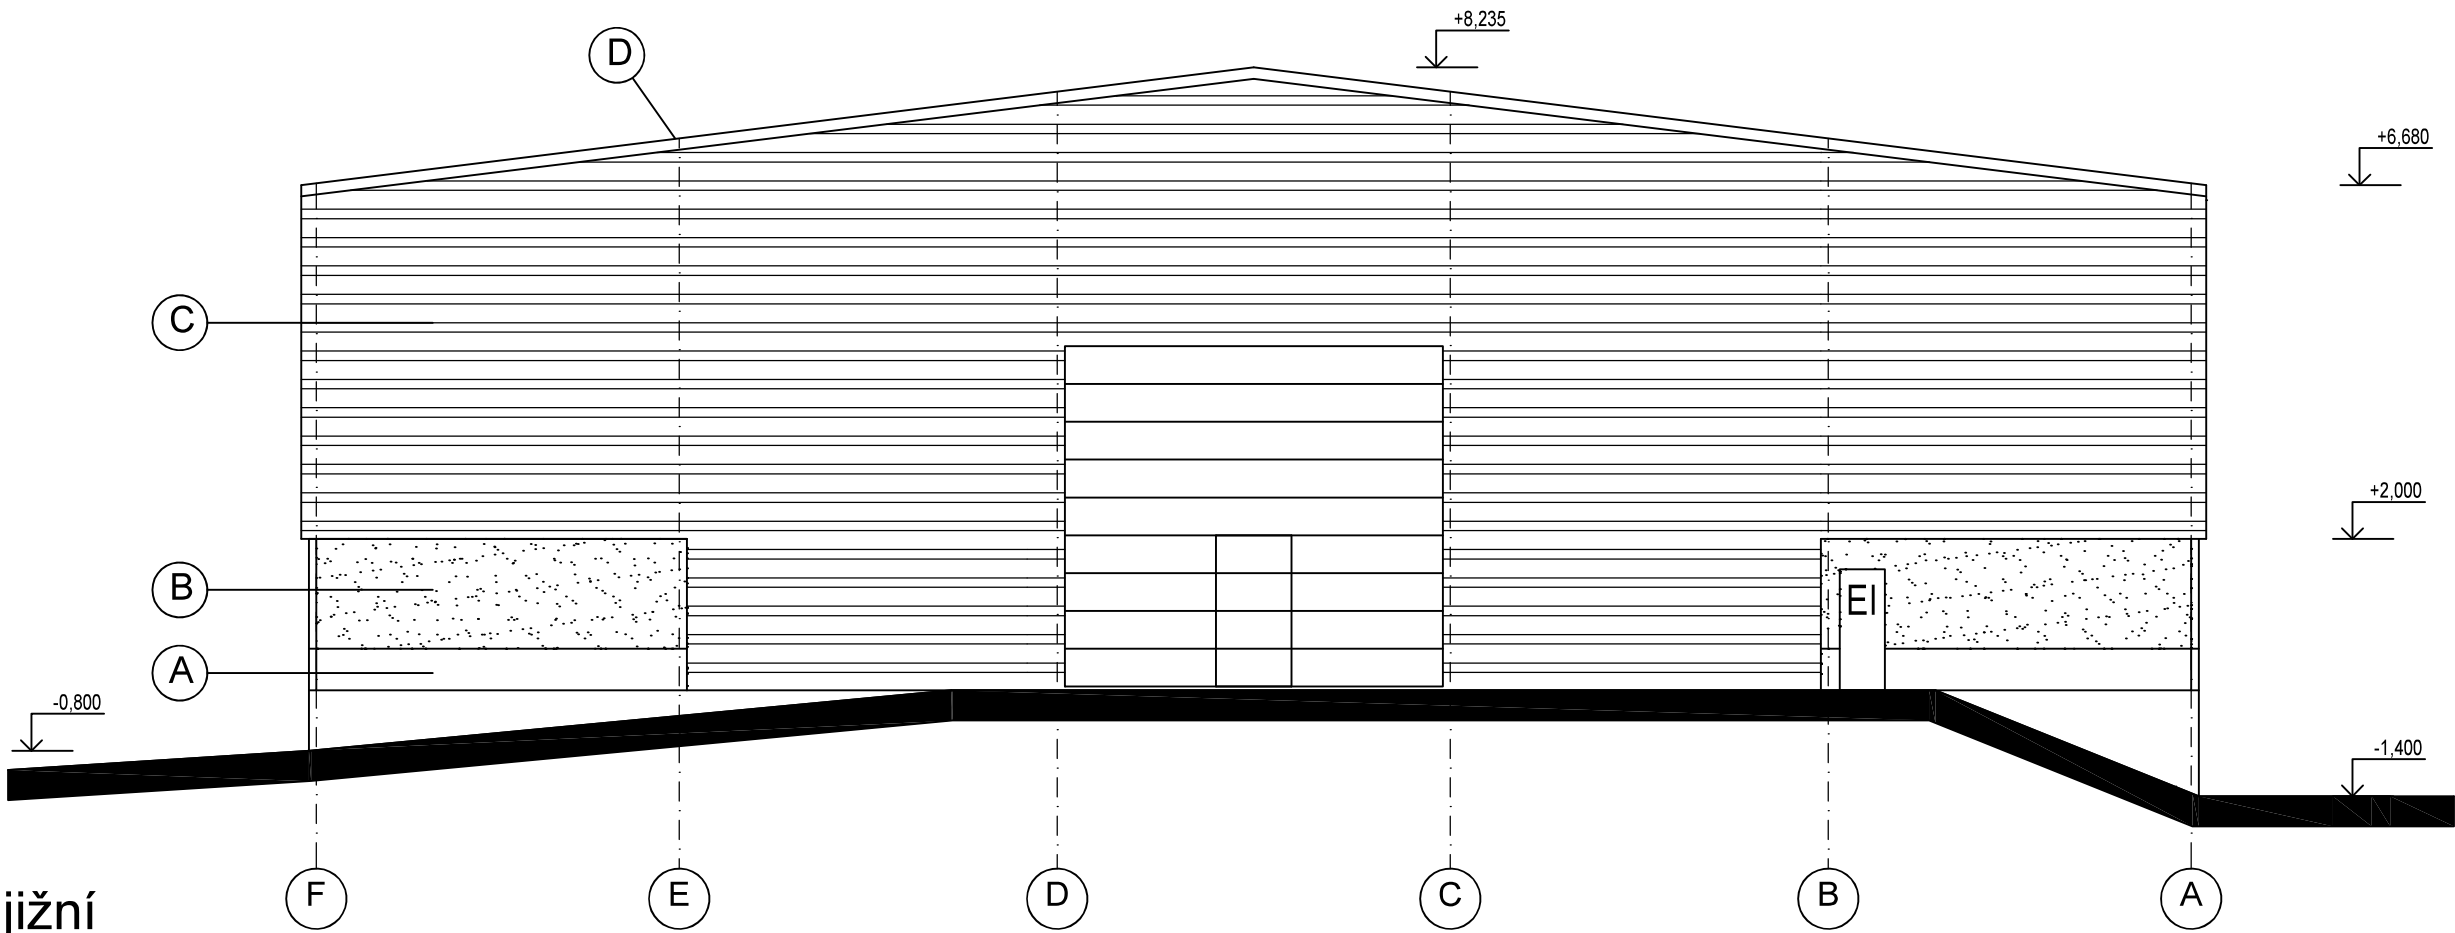

Pohled severní

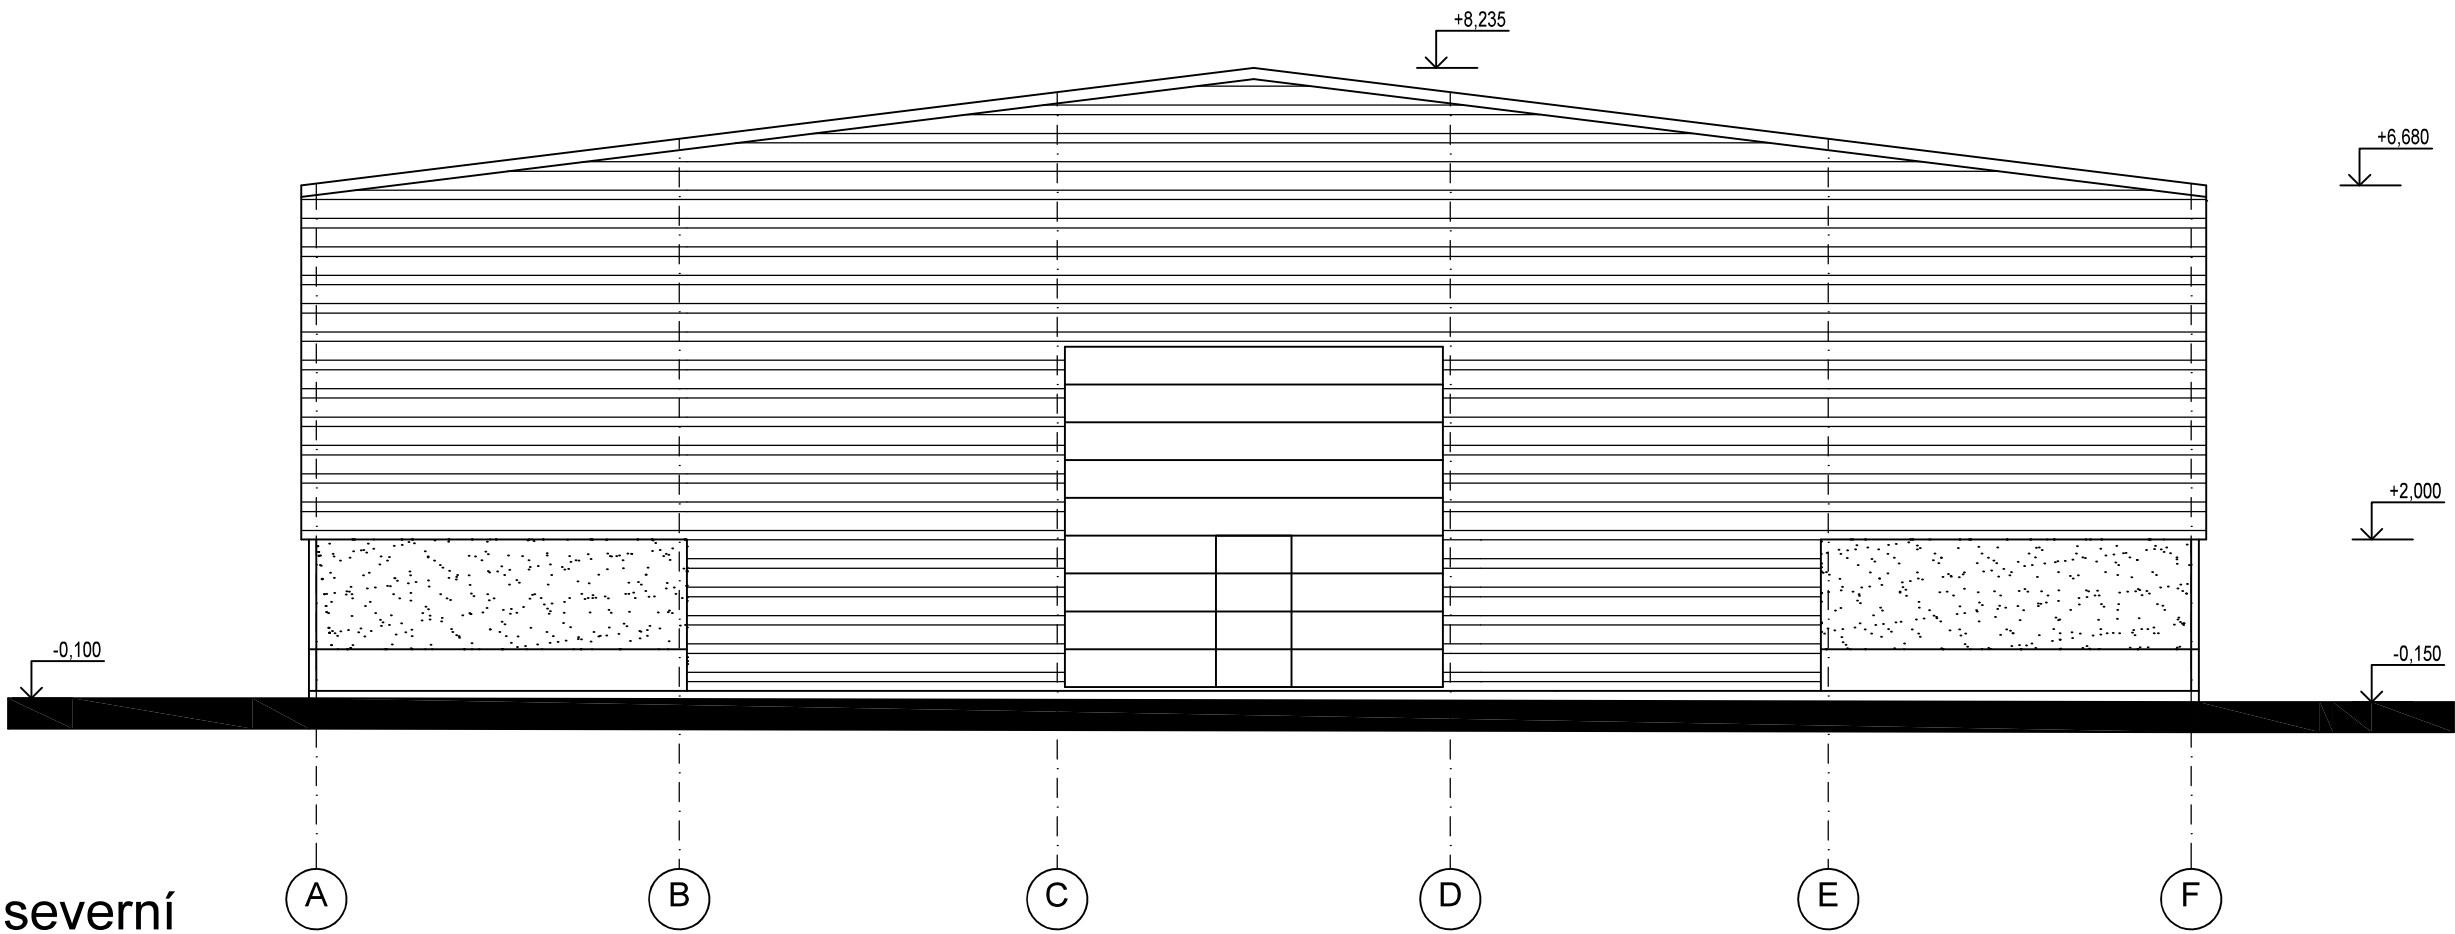

LEGENDA:

- (A)** SOKL - PLECHOVÝ KRYT SVISLÉ HYDROIZOLACE VÝŠKY 550 MM
- (B)** BETONOVÁ STĚNA
- (C)** STĚNOVÝ PIR PANEL TL. 100 MM - ODSŤÍN TMAVĚ ZELENÝ, MATNÝ
- (D)** STŘEŠNÍ PIR PANEL TL. 120/160 MM - ODSŤÍN TMAVĚ ZELENÝ, MATNÝ
- (EI)** 2x SEKČNÍ VRATA VEL. 5000 x 4500 MM S DVEŘEMI VEL. 800 x 2000 MM

±0,000 = 560,30 B.p.v. (ÚROVEŇ ČISTÉ PODLAHY)

ZODP. PROJEKTANT	VYPRACOVAL	KRESLIL	ING. PAVEL STRNAD KOTLAŘSKÁ 889 395 01 PACOV TEL. 608 224 641 IČO 07389451	
ING. ŠLECHTA	ING. STRNAD	ING. STRNAD		
INVESTOR		TOMÁŠ SALAČ, EŠ 10, 395 01 PACOV		
MÍSTO STAVBY	STP. 56 A PARC. Č. 95 - K. Ú. EŠ			
KOMPOSTOVACÍ HALA EŠ SO-01 - KOMPOSTOVACÍ HALA			FORMÁT	3 A4
			DATUM	04. 2025
			ČÍSLO ZAKÁZKY	09/24 - VÝB. DODAV.
POHLEDY ŠTÍTOVÉ			MĚŘÍTKO 1: 100	ČÍSLO VÝKRESU D1.1.7