




ULIČNÍ VPUŠŤ Ø 500 MM

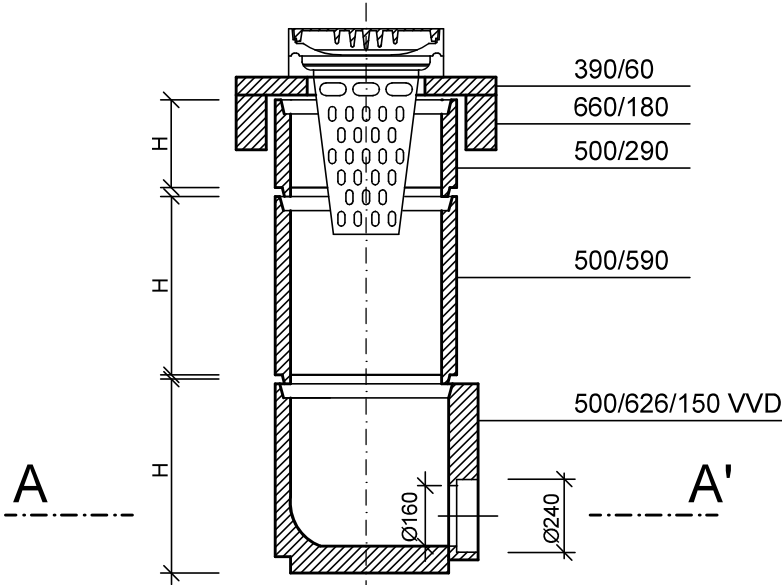

ŘEZ A - A'

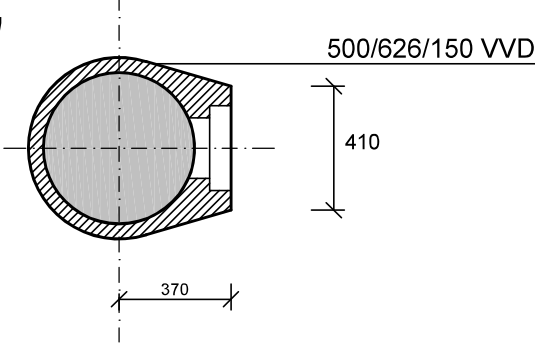

VYROVNÁVACÍ PRSTENEC  
390/60

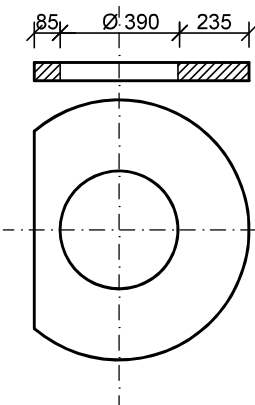

TECHNICKÉ PARAMETRY

OZNAČENÍ	ROZMĚR			OBJEM m3	HMOT. kg	BETON tř
	H	D	t			
390/60	60	390	235	0,027	64	C 35/45
660/180	180	660	100	0,043	103	C 25/30
500/290	290	500	50	0,026	60	C 25/30
500/590	590	495	50	0,052	120	C 25/30
500/626/150 VVD	626	500	50	0,101	232	C 25/30

ZODP. PROJEKTANT	VYPRACOVAL	KRESLIL	ING. PAVEL STRNAD KOTLÁŘSKÁ 889 395 01 PACOV TEL. 608 224 641 IČO 07389451	
ING. ŠLECHTA	ING. STRNAD	ING. STRNAD		
INVESTOR		TOMÁŠ SALAČ, EŠ 10, 395 01 PACOV		
MÍSTO STAVBY	STP. 56 A PARC. Č. 95 - K. Ú. EŠ			
KOMPOSTOVACÍ HALA EŠ SO-03 - KANALIZACE			FORMÁT	2 A4
			DATUM	04. 2025
			ČÍSLO ZAKÁZKY	09/24 - VÝB. DODAV.
ULIČNÍ VPUŠŤ			MĚŘÍTKO 1: 25	ČÍSLO VÝKRESU D1.4.3