


MINIMÁLNÍ VZDÁLENOSTI KANALIZACE PŘI SOUBĚHU  
S OSTATNÍMI INŽENÝRSKÝMI SÍTĚMI DLE ČSN 73 6005

KABEL NN, VN	0,50m, 220kV - 1,00m
SDĚLOVACÍ KABEL	0,50m
VODOVOD	0,60m
PLYNOVOD	1,00m

MINIMÁLNÍ VZDÁLENOSTI KANALIZACE PŘI KŘÍŽENÍ  
S OSTATNÍMI INŽENÝRSKÝMI SÍTĚMI DLE ČSN 73 6005

KABEL NN, VN	0,30m nad 35 kV - 0,50m
SDĚLOVACÍ KABEL	0,20m
VODOVOD	0,10m
PLYNOVOD	0,50m

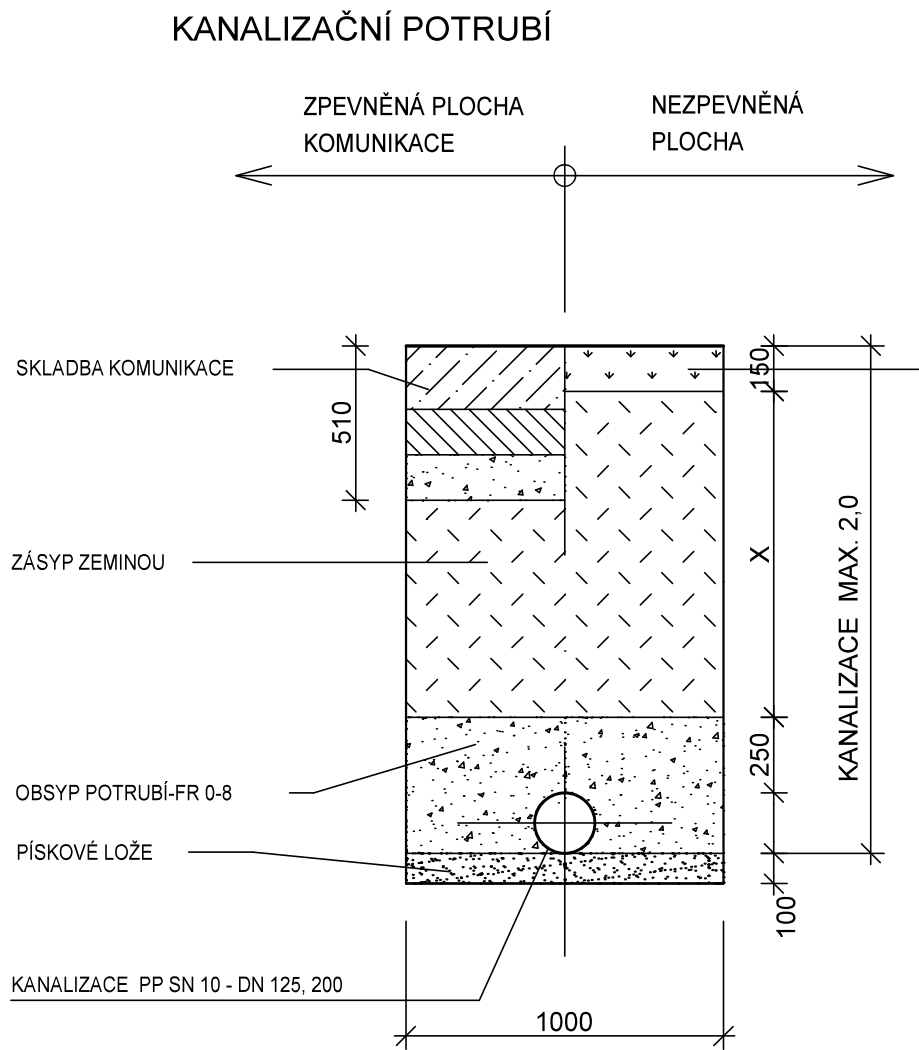

ZODP. PROJEKTANT	VYPRACOVAL	KRESLIL	ING. PAVEL STRNAD KOTLÁŘSKÁ 889 395 01 PACOV TEL. 608 224 641 IČO 07389451	
ING. ŠLECHTA	ING. STRNAD	ING. STRNAD		
INVESTOR TOMÁŠ SALAČ, EŠ 10, 395 01 PACOV				
MÍSTO STAVBY	STP. 56 A PARC. Č. 95 - K. Ú. EŠ			
KOMPOSTOVACÍ HALA EŠ SO-03 - KANALIZACE			FORMÁT	2 A4
			DATUM	04. 2025
			ČÍSLO ZAKÁZKY	09/24 - VÝB. DODAV.
VZOROVÝ ŘEZ ULOŽENÍ KANALIZACE			MĚŘÍTKO 1: 25	ČÍSLO VÝKRESU D3.1.6