


OBEC
POVRCH
VZDÁLENOST SMĚROVÝCH LOMŮ
OZNAČENÍ SMĚROVÝCH LOMŮ A NAPOJENÍ

| | | | | |
|---------------|-------|---------------|-------|-------|
| EŠ | | | | |
| 20.00 - BETON | | 49.80 - ŠTĚRK | | |
| 10.80 | 15.10 | 7.50 | 16.00 | 20.40 |
| ZU | TK1 | KT1 | V1 | V2 |
| KÚ | | | | |

LEGENDA TYPŮ ČAR
PŮVODNÍ TERÉN
NIVELETA PLÁNĚ
NIVELETA KOMUNIKACE

MĚŘÍTKA 1:500/100

ZMĚNY PŘÍČNÉHO SKLONU

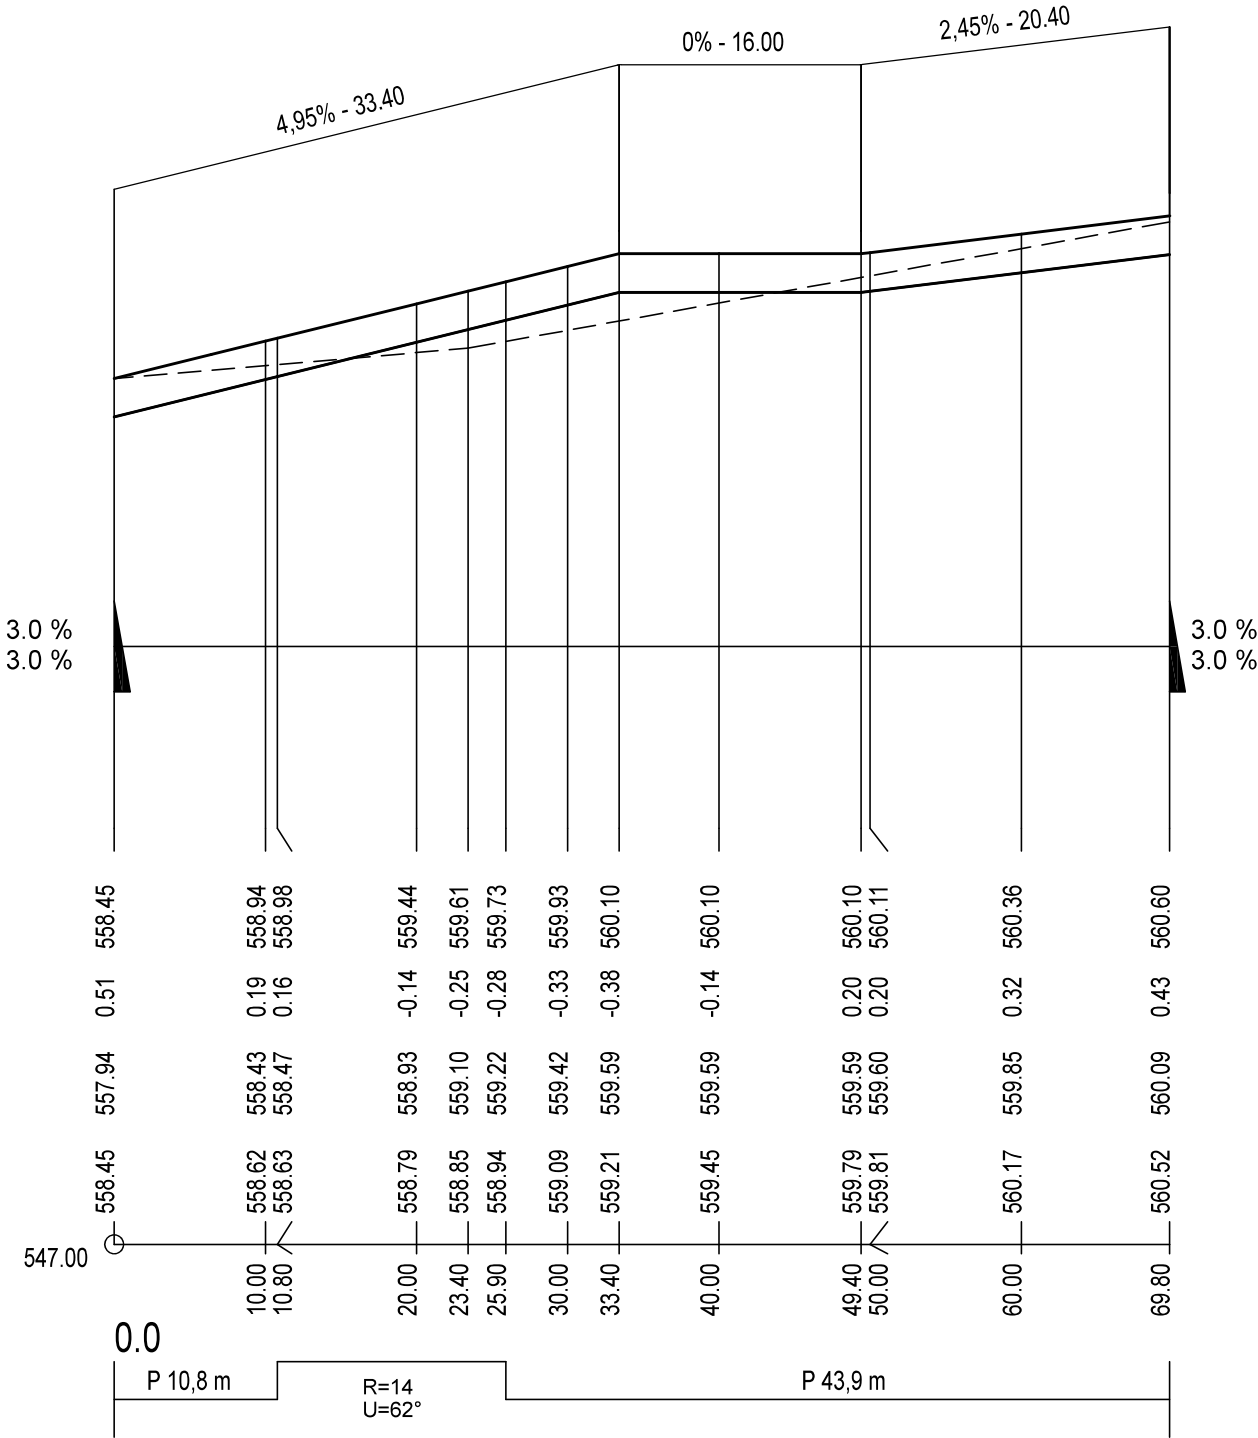

| | | | | |
|---|----------------------------------|----------------------------------|--|-------------------------|
| ZODP. PROJEKTANT | VYPRACOVAL | KRESLIL | ING. PAVEL STRNAD KOTLÁŘSKÁ 889 395 01 PACOV TEL. 608 224 641 IČO 07389451 | |
| ING. ŠLECHTA | ING. STRNAD | ING. STRNAD | | |
| INVESTOR | | TOMÁŠ SALAČ, EŠ 10, 395 01 PACOV | | |
| MÍSTO STAVBY | STP. 56 A PARC. Č. 95 - K. Ú. EŠ | | | |
| KOMPOSTOVACÍ HALA EŠ SO-04 - VODOVOD | | | FORMÁT | 2 A4 |
| | | | DATUM | 04. 2025 |
| | | | ČÍSLO ZAKÁZKY | 09/24 - VÝB. DODAV. |
| PODÉLNÝ PROFIL KOMUNIKACE | | | MĚŘÍTKO 1: 500 / 1: 100 | ČÍSLO VÝKRESU D4.1.3 |