


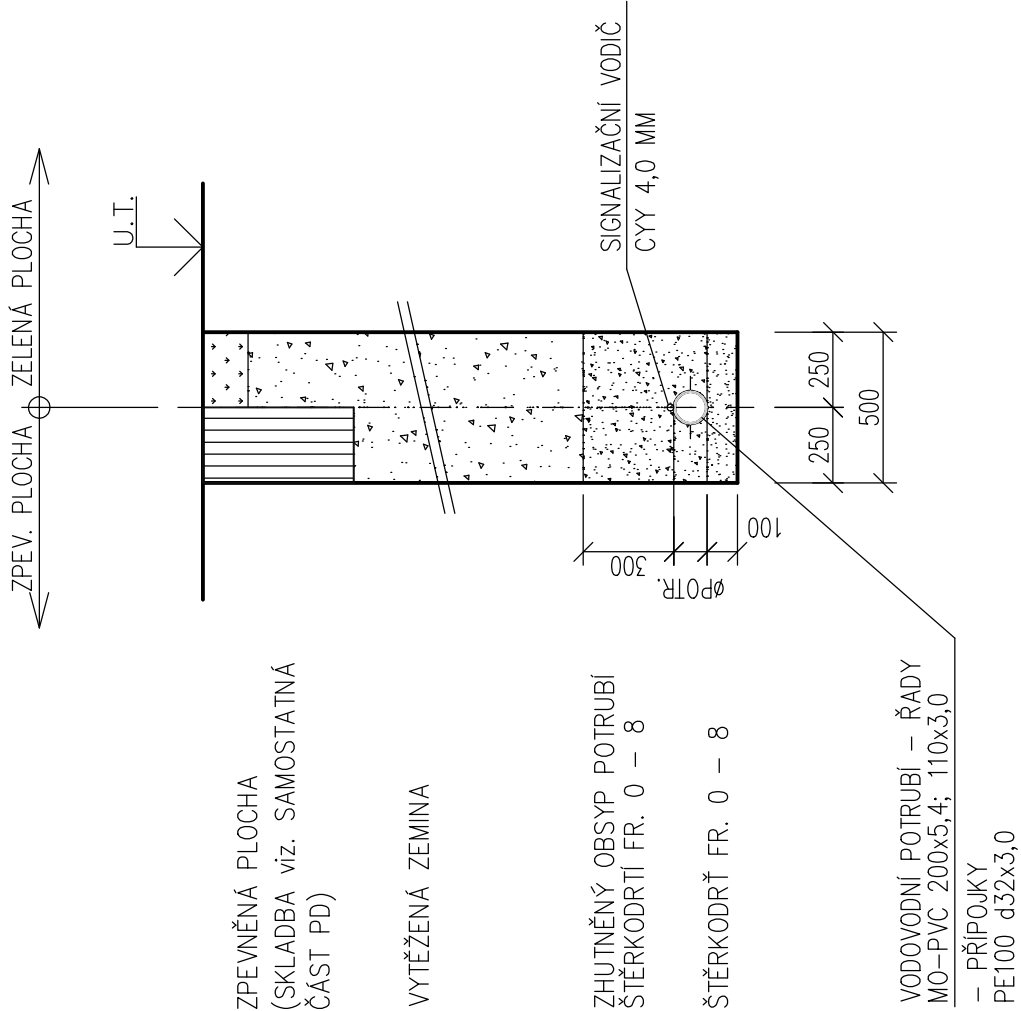


VZOROVÝ PŘÍČNÝ ŘEZ ULOŽENÍ
VODOVODNÍHO POTRUBÍ



0	01/2015	PRVNÍ VYDÁNÍ	PÁŤHA	VACEK	ING.RYBÁŘ
ČÍSLO	DATUM	POPIS ZMĚN	VYPRACOVAL	ZODP. PROJEKTANT	AUTOR

INVESTOR:  MĚSTO PACOV NÁMĚSTÍ SVOBODY 1 395 01 PACOV		PROJEKTANT ČÁSTI:  PC PROJEKT CENTRUM <small>NOVA S.R.O.</small>		GENERÁLNÍ PROJEKTANT:  PC PROJEKT CENTRUM <small>NOVA S.R.O.</small>	
MÍSTO STAVBY:	PACOV	VYPRACOVAL:	PÁŤHA	AUTOR:	ING.RYBÁŘ
STAVEBNÍ ÚŘAD:	PACOV	ZODP.PROJEKTANT:	VACEK	ARCH. NÁVRH:	PC NOVA s.r.o.
NÁZEV AKCE: „ZTV PRO VÝSTAVBU RODINNÝCH DOMŮ LOKALITA „U UNIKA“ V PACOVĚ II. Etapa výstavby					
ČÁST: D. DOKUMENTACE OBJEKTŮ		OBJEKT: IO - 05: VODOVODNÍ ŘÁDY IO - 05:1: VODOVODNÍ PŘÍPOJKY			
OBSAH:		FORMÁT: 2A4			
		DATUM: 01/2015			
		STUPEŇ PD: DSP+ZDS			
		Č. ZAKÁZKY: 12-128			
		MĚŘÍTKO: 1:25			
		SOUBOR: 05-02_REZ_VODA.dwg			
VZOROVÝ PŘÍČNÝ ŘEZ ULOŽENÍ VODOVODNÍHO POTRUBÍ				Č.VÝKRESU:	05.02 Č. PARÉ
DOKUMENTACI LŽE POUŽÍVAT POUZE VĚ SMYSLU PŘÍSLUŠNÉ SMLOUVY O DÍLO. VÝKRES ČI JEHO ČÁST MŮŽE BÝT KOPÍROVÁN NEBO JINÝM ZPŮSOBEM ROZŠÍŘOVÁN POUZE PO PŘEDCHOZÍM SOUHLASU AUTORA					