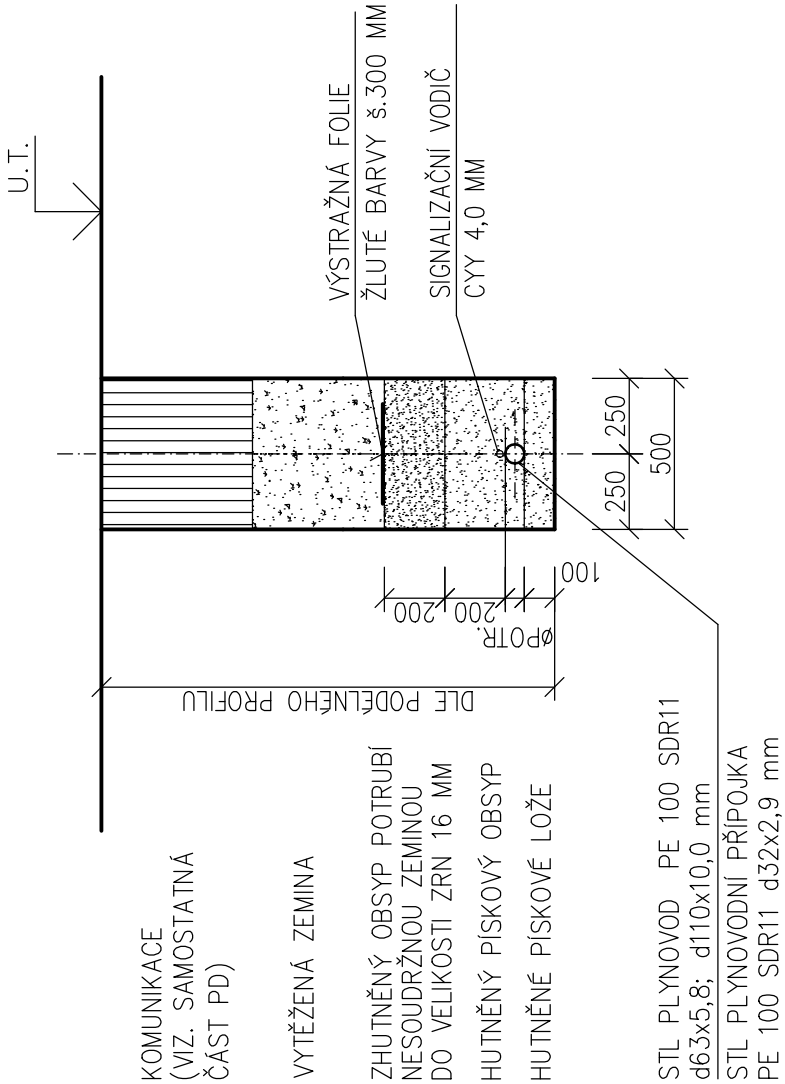

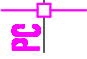



# VZOROVÝ PŘÍČNÝ ŘEZ ULOŽENÍ STL PLYNOVODNÍHO POTRUBÍ



0	01/2015	PRVNÍ VYDÁNÍ	PAŤHA	VACEK	ING.RYBÁŘ
ČÍSLO	DATUM	POPIS ZMĚN	VYPRACOVAL	ZODP. PROJEKTANT	AUTOR

INVESTOR:  <b>MĚSTO PACOV</b> NÁMĚSTÍ SVOBODY 1 395 01 PACOV	PROJEKTANT ČÁSTI:  <b>PC   PROJEKT CENTRUM</b> NOVA s.r.o.	GENERÁLNÍ PROJEKTANT:  <b>PC   PROJEKT CENTRUM</b> NOVA s.r.o.
MÍSTO STAVBY: PACOV	VYPRACOVAL: PAŤHA	AUTOR: ING.RYBÁŘ
STAVEBNÍ ÚŘAD: PACOV	ZODP.PROJEKTANT: VACEK	ARCH. NÁVRH: PC NOVA s.r.o.
NÁZEV AKCE: <b>„ZTV PRO VÝSTAVBU RODINNÝCH DOMŮ LOKALITA „U UNIKA“ V PACOVĚ II. Etapa výstavby</b>		
FORMÁT: 2A4		
DATUM: 01/2015		
STUPEŇ PD: DSP+ZDS		
Č. ZAKÁZKY: 12–128		
MĚŘÍTKO: 1:25		
SOUBOR: 06-03_REZ_PLYN.dwg		
ČÁST: D. DOKUMENTACE OBJEKTŮ	OBJEKT: IO - 06: STL PLYNOVODNÍ ŘADY IO - 06.1 : STL PLYNOVODNÍ PŘÍPOJKY IO - 06.2: PŘELOŽKA STL PLYNOVODNÍHO ŘADU	Č.VÝKRESU: <b>06.03</b>
OBSAH: <b>VZOROVÝ PŘÍČNÝ ŘEZ ULOŽENÍ PLYNOVODNÍHO POTRUBÍ</b>		
DOKUMENTACI LŽE POUŽÍVAT POUZE VE SMYSLU PŘÍSLUŠNÉ SMLOUVY O DÍLO. VÝKRES ČI JEHO ČÁST MŮŽE BÝT KOPIROVÁN NEBO JINÝM ZPŮSOBEM ROZŠÍŘOVÁN POUZE PO PŘEDCHOZÍM SOUHLASU AUTORA		