



VZOROVÝ PŘÍČNÝ ŘEZ
ULOŽENÍ KABELOVÉHO VEDENÍ
V KOMUNIKACI

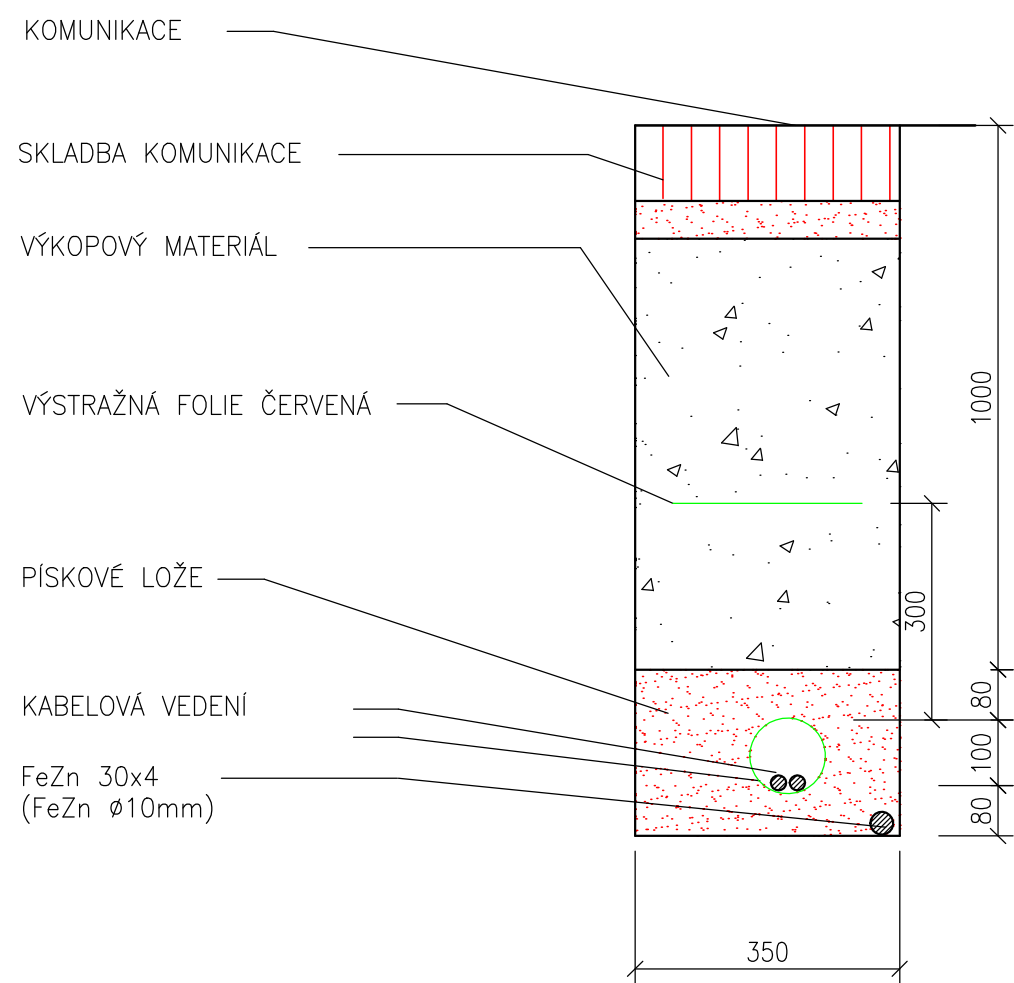

VZOROVÝ PŘÍČNÝ ŘEZ
ULOŽENÍ KABELOVÉHO VEDENÍ
VE VOLNÉM TERÉNU

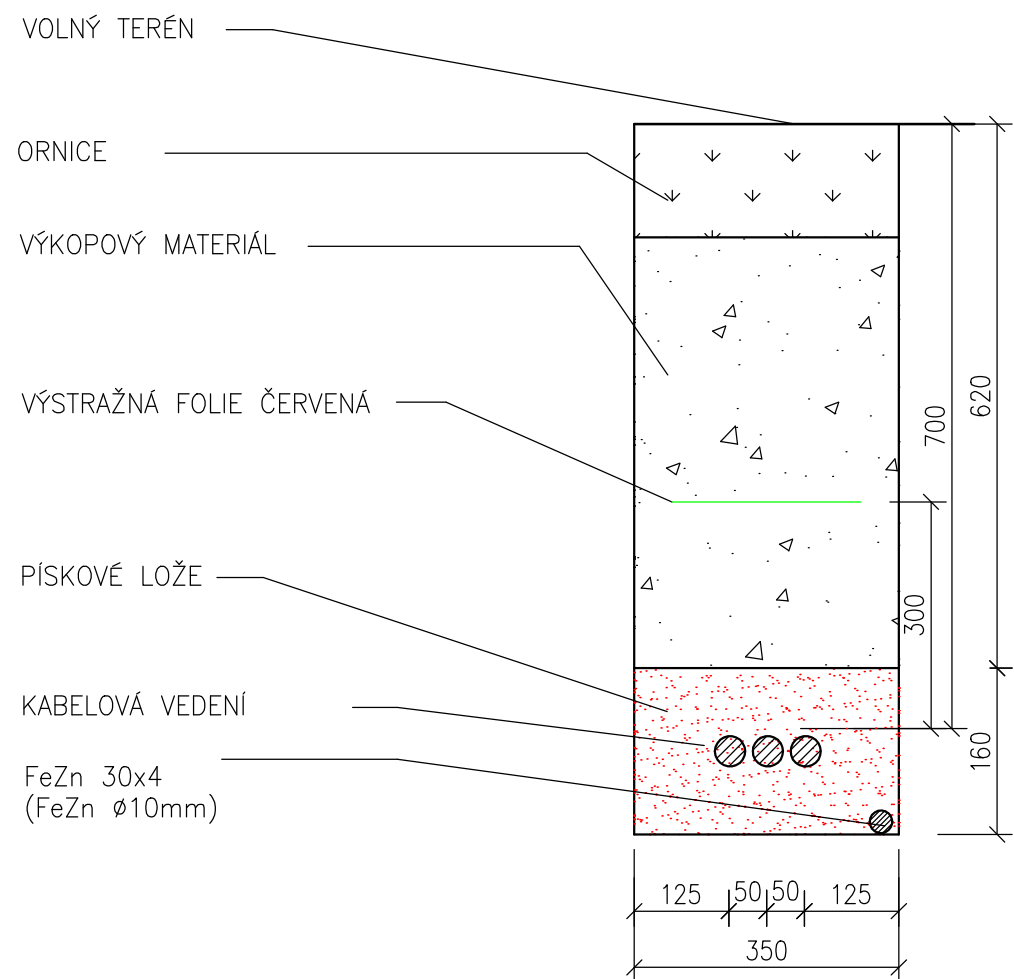

MINIMÁLNÍ VZDÁLENOSTI VEDENÍ NN PŘI SOUBĚHU
S OSTATNÍMI INŽENÝRSKÝMI SÍTĚMI DLE ČSN 73 6005

| | |
|-----------------|---|
| KABEL NN, VN | DO 1 kV– 0,05m, DO 10 kV – 0,15m, DO 35kV – 0,20m |
| SDĚLOVACÍ KABEL | NECHRÁNĚNÉ 0,30m, CHRÁNĚNÉ 0,10m |
| KANALIZACE | 0,50m |
| VODOVOD | 0,40m |
| PLYNOVOD | DO 0,005 MPa – 0,40m, DO 0,3 MPa – 0,60m |

MINIMÁLNÍ VZDÁLENOSTI VEDENÍ NN PŘI KŘÍŽENÍ
S OSTATNÍMI INŽENÝRSKÝMI SÍTĚMI DLE ČSN 73 6005

| | |
|-----------------|---|
| KABEL NN, VN | DO 1 kV– 0,05m, DO 10 kV – 0,15m, DO 35kV – 0,20m |
| SDĚLOVACÍ KABEL | NECHRÁNĚNÉ 0,30m, CHRÁNĚNÉ 0,10m |
| KANALIZACE | 0,30m |
| VODOVOD | NECHRÁNĚNÉ 0,40m, CHRÁNĚNÉ 0,20m |
| PLYNOVOD | DO 0,005 MPa – 0,10m, DO 0,3 MPa – 0,10m KABEL V CHRÁNICI NA KAŽDOU STRANU 1 M |

MINIMÁLNÍ KRYTÍ KABELŮ NN V RŮZNÝCH
TERÉNECH DLE ČSN 73 6005

| | |
|-------------|------------------------------------|
| KOMUNIKACE | 1,0m |
| CHODNÍK | 0,35m |
| VOLNÝ TERÉN | BEZ OCHRANY 0,7m, S OCHRANOU 0,35m |

k.ú. PACOV (717215)

| | | | | | |
|-------|---------|--------------|------------|------------------|------------|
| | | | | | |
| 0 | 01/2015 | PRVNÍ VYDÁNÍ | PAŤHA | ING. RATAJ | ING. RYBÁŘ |
| ČÍSLO | DATUM | POPIS ZMĚN | VYPRACOVAL | ZODP. PROJEKTANT | AUTOR |

| | | | | | |
|--|-------|---|------------|---|----------------|
| INVESTOR:  MĚSTO PACOV NÁMĚSTÍ SVOBODY 1 395 01 PACOV | | PROJEKTANT ČÁSTI:  PROJEKT CENTRUM NOVA s.r.o. | | GENERÁLNÍ PROJEKTANT:  PROJEKT CENTRUM NOVA s.r.o. | |
| MÍSTO STAVBY: | PACOV | VYPRACOVAL: | PAŤHA | AUTOR: | ING. RYBÁŘ |
| STAVEBNÍ ÚŘAD: | PACOV | ZODP. PROJEKTANT: | ING. RATAJ | ARCH. NÁVRH: | PC NOVA s.r.o. |
| NÁZEV AKCE: „ZTV PRO VÝSTAVBU RODINNÝCH DOMŮ LOKALITA „U UNIKA“ V PACOVĚ II. Etapa výstavby | | | | FORMÁT: | 2A4 |
| ČÁST: D. DOKUMENTACE OBJEKTŮ | | | | DATUM: | 01/2015 |
| | | | | STUPEŇ PD: | DSP+ZDS |
| OBJEKT: IO - 07: VEŘEJNÉ OSVĚTLENÍ | | | | Č. ZAKÁZKY: | 12–128 |
| | | | | MĚŘÍTKO: | 1:10 |
| OBSAH: VZOROVÝ PŘÍČNÝ ŘEZ ULOŽENÍ KABELOVÉHO VEDENÍ NN | | | | SOUBOR: | – |
| | | | | Č. VÝKRESU: | Č. PARÉ |
| | | | | 07.02 | |
| DOKUMENTACI LZE POUŽÍVAT POUZE VE SMYSLU PŘÍSLUŠNÉ SMLOUVY O DÍLO. VÝKRES ČI JEHO ČÁST MŮŽE BÝT KOPIROVÁN NEBO JINÝM ZPŮSOBEM ROZŠÍŘOVÁN POUZE PO PŘEDCHOZÍM SOUHLASU AUTORA | | | | | |