

VYJÁDŘENÍ
k vodohospodářským sítím a objektům

Jednací číslo: C/ 284 / 15 / 899**Adresát:**

*Evidenční číslo Žádosti o vyjádření k
vodohospodářským sítím a objektům:*
B/ 284 / 15 / 899

PROJEKT CENTRUM NOVA s.r.o.

Palackého 48


P e l h ř i m o v

Název akce: ZTV RD v Pacově, lokalita „U UNIKA“ – II. etapa výstavby, dodatek č.1***Text vyjádření:***


V příloze zasíláme zpět situaci Pacova s informativním zákresem vodovodního a kanalizačního řadu v oblasti vyznačeného zájmového území výše uvedené stavby v lokalitě u sídliště Míru.

Při realizaci stavby požadujeme dodržet ochranné pásmo vodovodních a kanalizačních rozvodů dle zákona č. 274/2001 Sb., § 23.

Při zpracovávání projektové dokumentace požadujeme provést přesné vytýčení vodovodního a kanalizačního řadu včetně přípojek přímo na místě samém, což po objednání zajistí provozní středisko v Pacově p. Růžek. Současně upřesní naše požadavky.

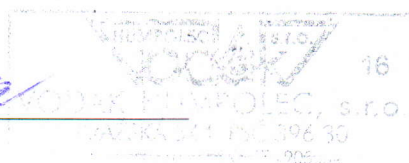Seznam příloh : situace**Datum:** 28.5.2015**Podpis:****Převzetí vyjádření dne :** 28.5.2015**osobně (podpis):** _____**poštou (adresa):** viz. adresát

Pacov

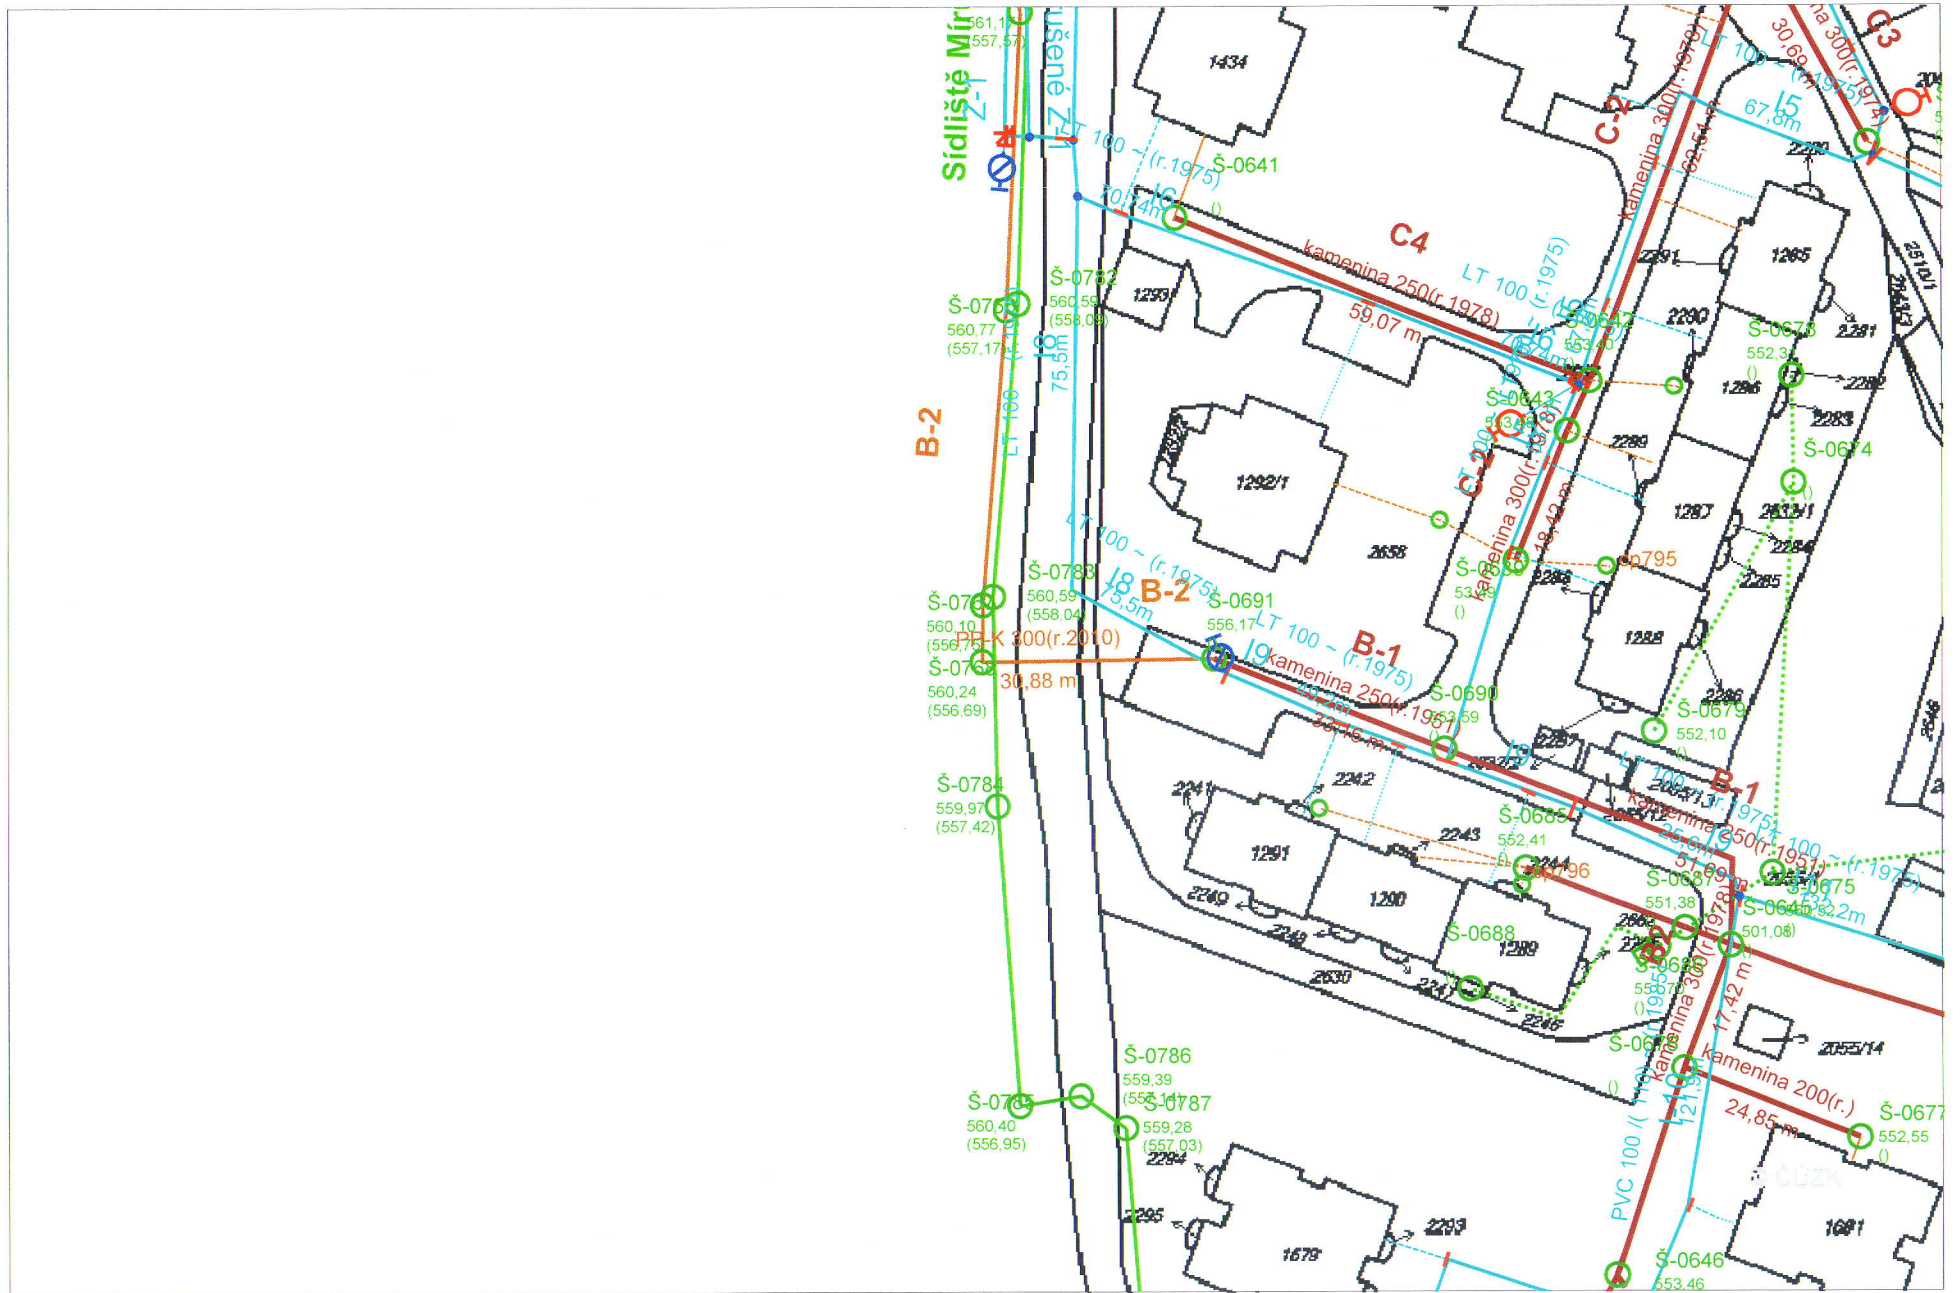

—— vodovodní řád — kanalizační řád — dešťová kanalizace 1:1000

1 : 1000

Město PACOV



LEGENDA



HRANICE STAVENIŠTĚ


152/10

P.P.Č. DOTČENÉ NAVRHOVANOU STAVBOU



k.ú. PACOV (717215)

1	05/2015	ROZŠÍŘENÍ ZÁJMOVÉHO ÚZEMÍ STAVBY	PAŤHA	PAŤHA	ING.RYBÁŘ
0	11/2012	PRVNÍ VYDÁNÍ	PAŤHA	PAŤHA	ING.RYBÁŘ
ČÍSLO	DATUM	POPIS ZMĚN	VYPRACOVAL	ZODP. PROJEKTANT	AUTOR

INVESTOR: 		PROJEKTANT ČÁSTI:		GENERÁLNÍ PROJEKTANT:	
MĚSTO PACOV NÁMĚSTÍ SVOBODY 1 395 01 PACOV		PC PROJEKT CENTRUM NOVA S.R.O. 		PC PROJEKT CENTRUM NOVA S.R.O. 	
MÍSTO STAVBY:	PACOV	VÝPRACOVAL:	PAŤHA	AUTOR:	ING.RYBÁŘ
STAVEBNÍ ÚŘAD:	PACOV	ZODP.PROJEKTANT:	PAŤHA	ARCH. NÁVRH:	PC NOVA s.r.o.
NÁZEV AKCE: „ZTV PRO VÝSTAVBU RODINNÝCH DOMŮ LOKALITA „U UNIKA“ V PACOVĚ II. Etapa výstavby - dodatek č.1				FORMÁT:	8A4
				DATUM:	08/2014
				STUPEŇ PD:	DUR+DSP
				Č. ZAKÁZKY:	12-128
OBJEKT:	ČÁST: D. VÝKRESOVÁ ČÁST	MĚŘÍTKO:	1:2000		
		SOUBOR:	SIT-ŠVZTH		
OBSAH: PŘEHLEDNÁ SITUACE A SITUACE ŠIRŠÍCH VTAHŮ				Č.VÝKRESU: D1	Č. PARÉ
DOKUMENTACI LZE POUŽÍVAT POUZE VE SMYSLU PŘÍSLUŠNÉ SMLOUVY O DÍLO. VÝKRES ČI JEHO ČÁST MŮŽE BÝT KOPIOVÁN NEBO JINÝM ZPŮSOBEM ROZŠÍŘOVÁN POUZE PO PŘEDCHOZÍM SOUHLASU AUTORA					