


# SITUAČNÍ VÝKRES - ZÁJMOVÉ ÚZEMÍ



LEGENDA:  
 --- ..hranice zájmového území k vyjádření

*hust*  
 O2 Czech Republic a.s.  
 Za Brumlovkou 266/2  
 140 22 Praha 4  
 DIČ: CZ60193336  
 IČ: 687

# SITUAČNÍ VÝKRES - POLYGON 1

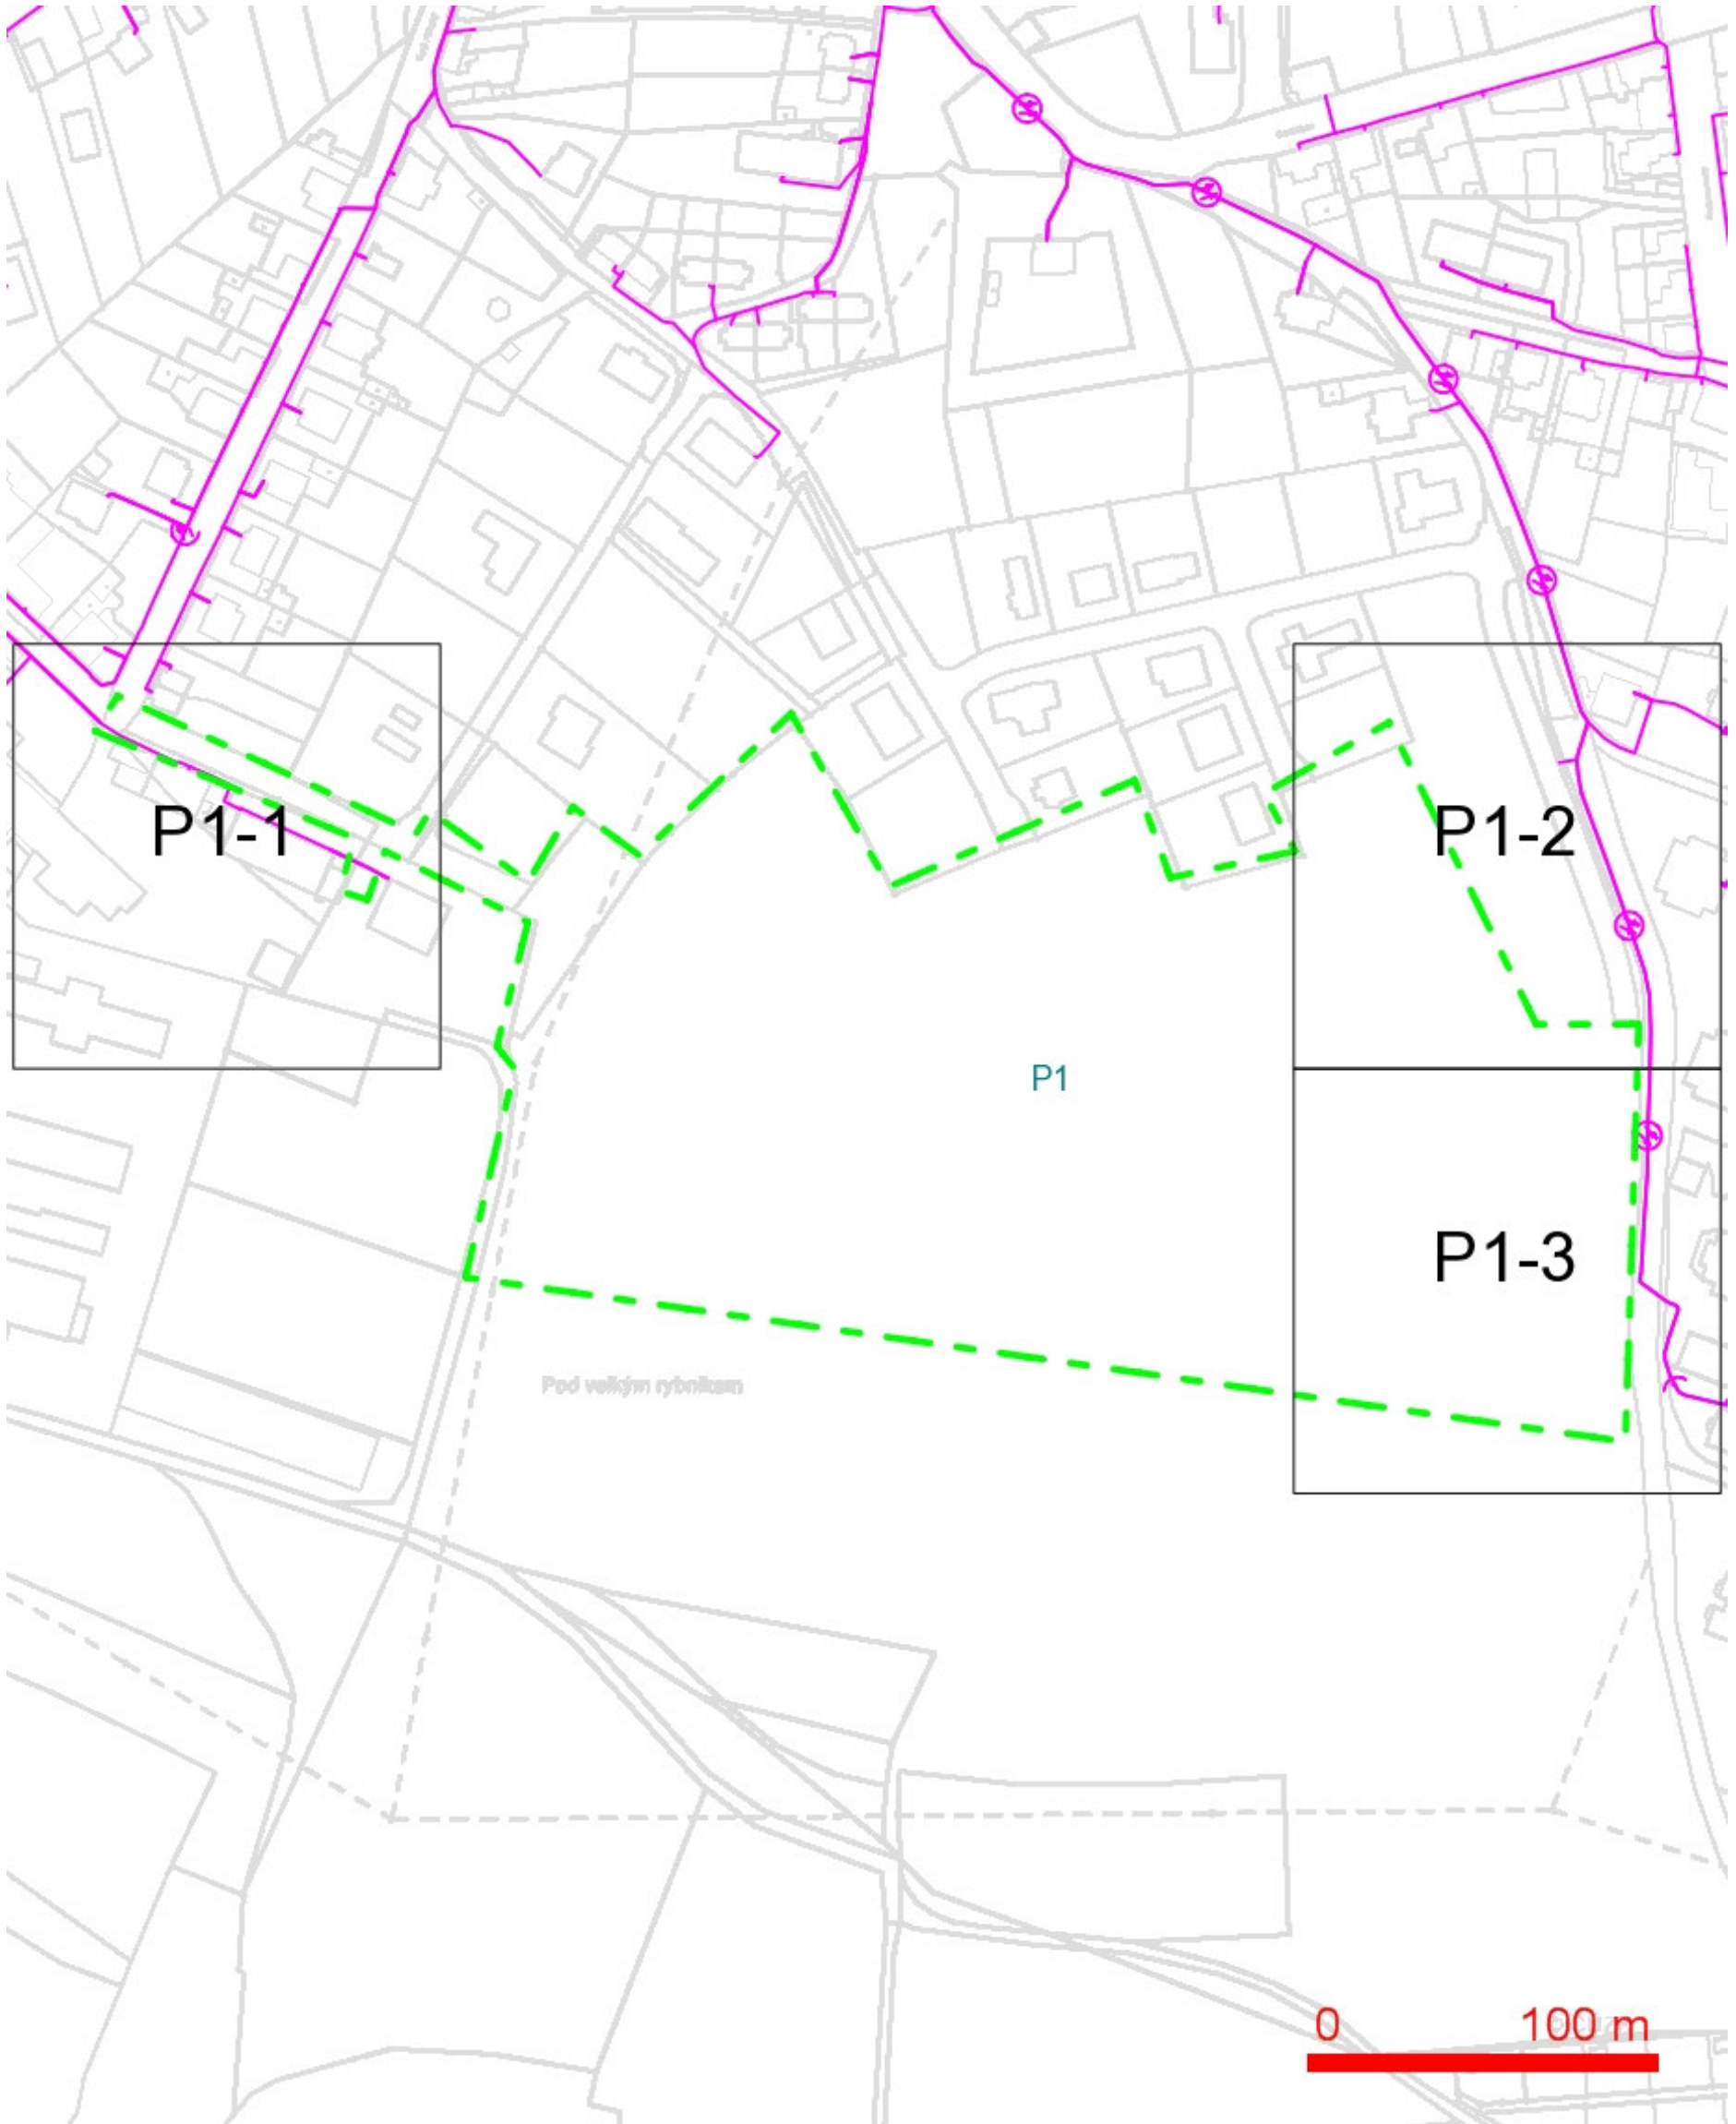


## LEGENDA:

- |  |  |
|--|--|
| — ..hranice zájmového území k vyjádření  | — ..nezaměřený průběh optického kabelu, HDPE trubky nebo souběh optického a metalického kabelu |
| — ..nn přípojka, území s nn přípojkou O2   | RR—> ..radiové sítě, ochranné pásmo radiové sítě   |
| — ..zaměřený průběh metalického kabelu   | — ..nadzemní sítě  |
| — ..zaměřený průběh optického kabelu, HDPE trubky nebo souběh optického a metalického kabelu | — ..neprovázané sítě   |
| — ..nezaměřený průběh metalického kabelu   | — ..podzemní sítě cizí   |
| — ..nadzemní sítě cizí   | — ..kolektor, kabelovod  |




## SITUAČNÍ VÝKRES - POLYGON 1, list kladu P1-1

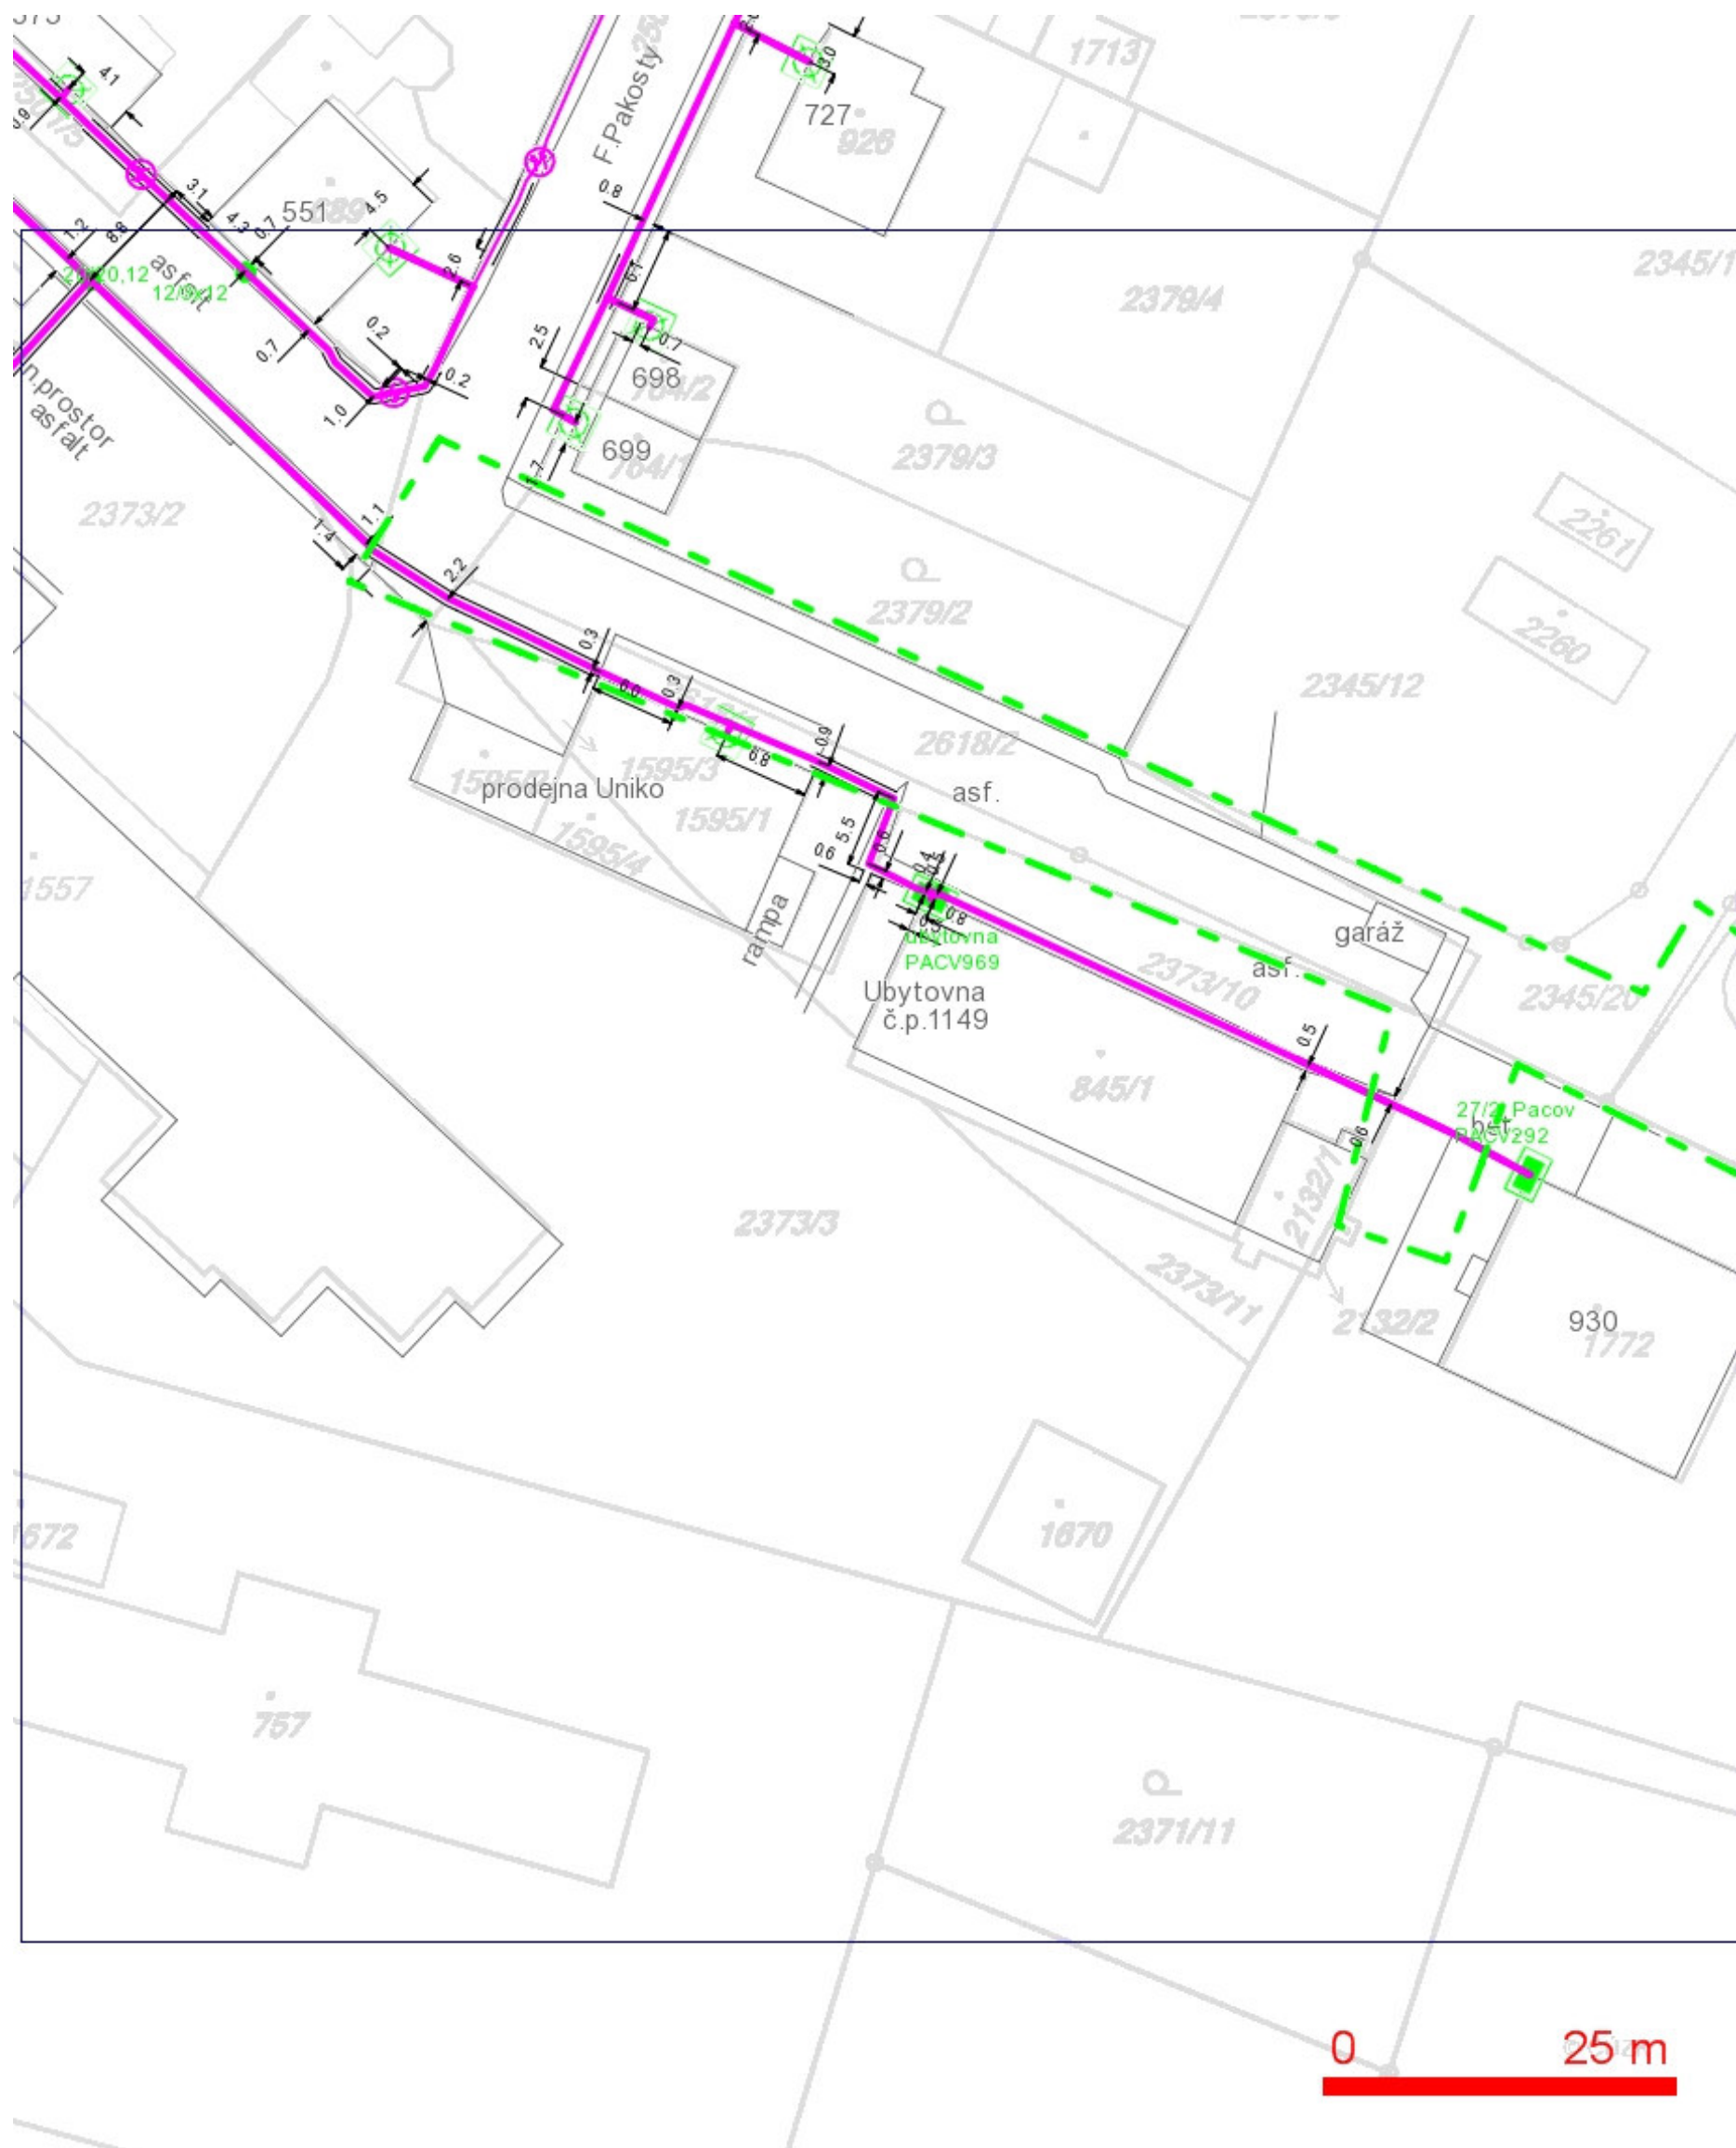

## LEGENDA:

- |  |  |
|--|--|
| --- ..hranice zájmového území k vyjádření  | --- ..nezaměřený průběh optického kabelu, HDPE trubky nebo souběh optického a metalického kabelu |
| --- ..nn přípojka, území s nn přípojkou O2   | RR--> ..radiové sítě, ochranné pásmo radiové sítě  |
| --- ..zaměřený průběh metalického kabelu   | --- ..nadmerní sítě  |
| --- ..zaměřený průběh optického kabelu, HDPE trubky nebo souběh optického a metalického kabelu | --- ..neprovozované sítě   |
| --- ..nezaměřený průběh metalického kabelu   | --- ..podzemní sítě cizí   |
| --- ..nadmerní sítě cizí   | --- ..kolektor, kabelovod  |

## SITUAČNÍ VÝKRES - POLYGON 1, list kladu P1-2

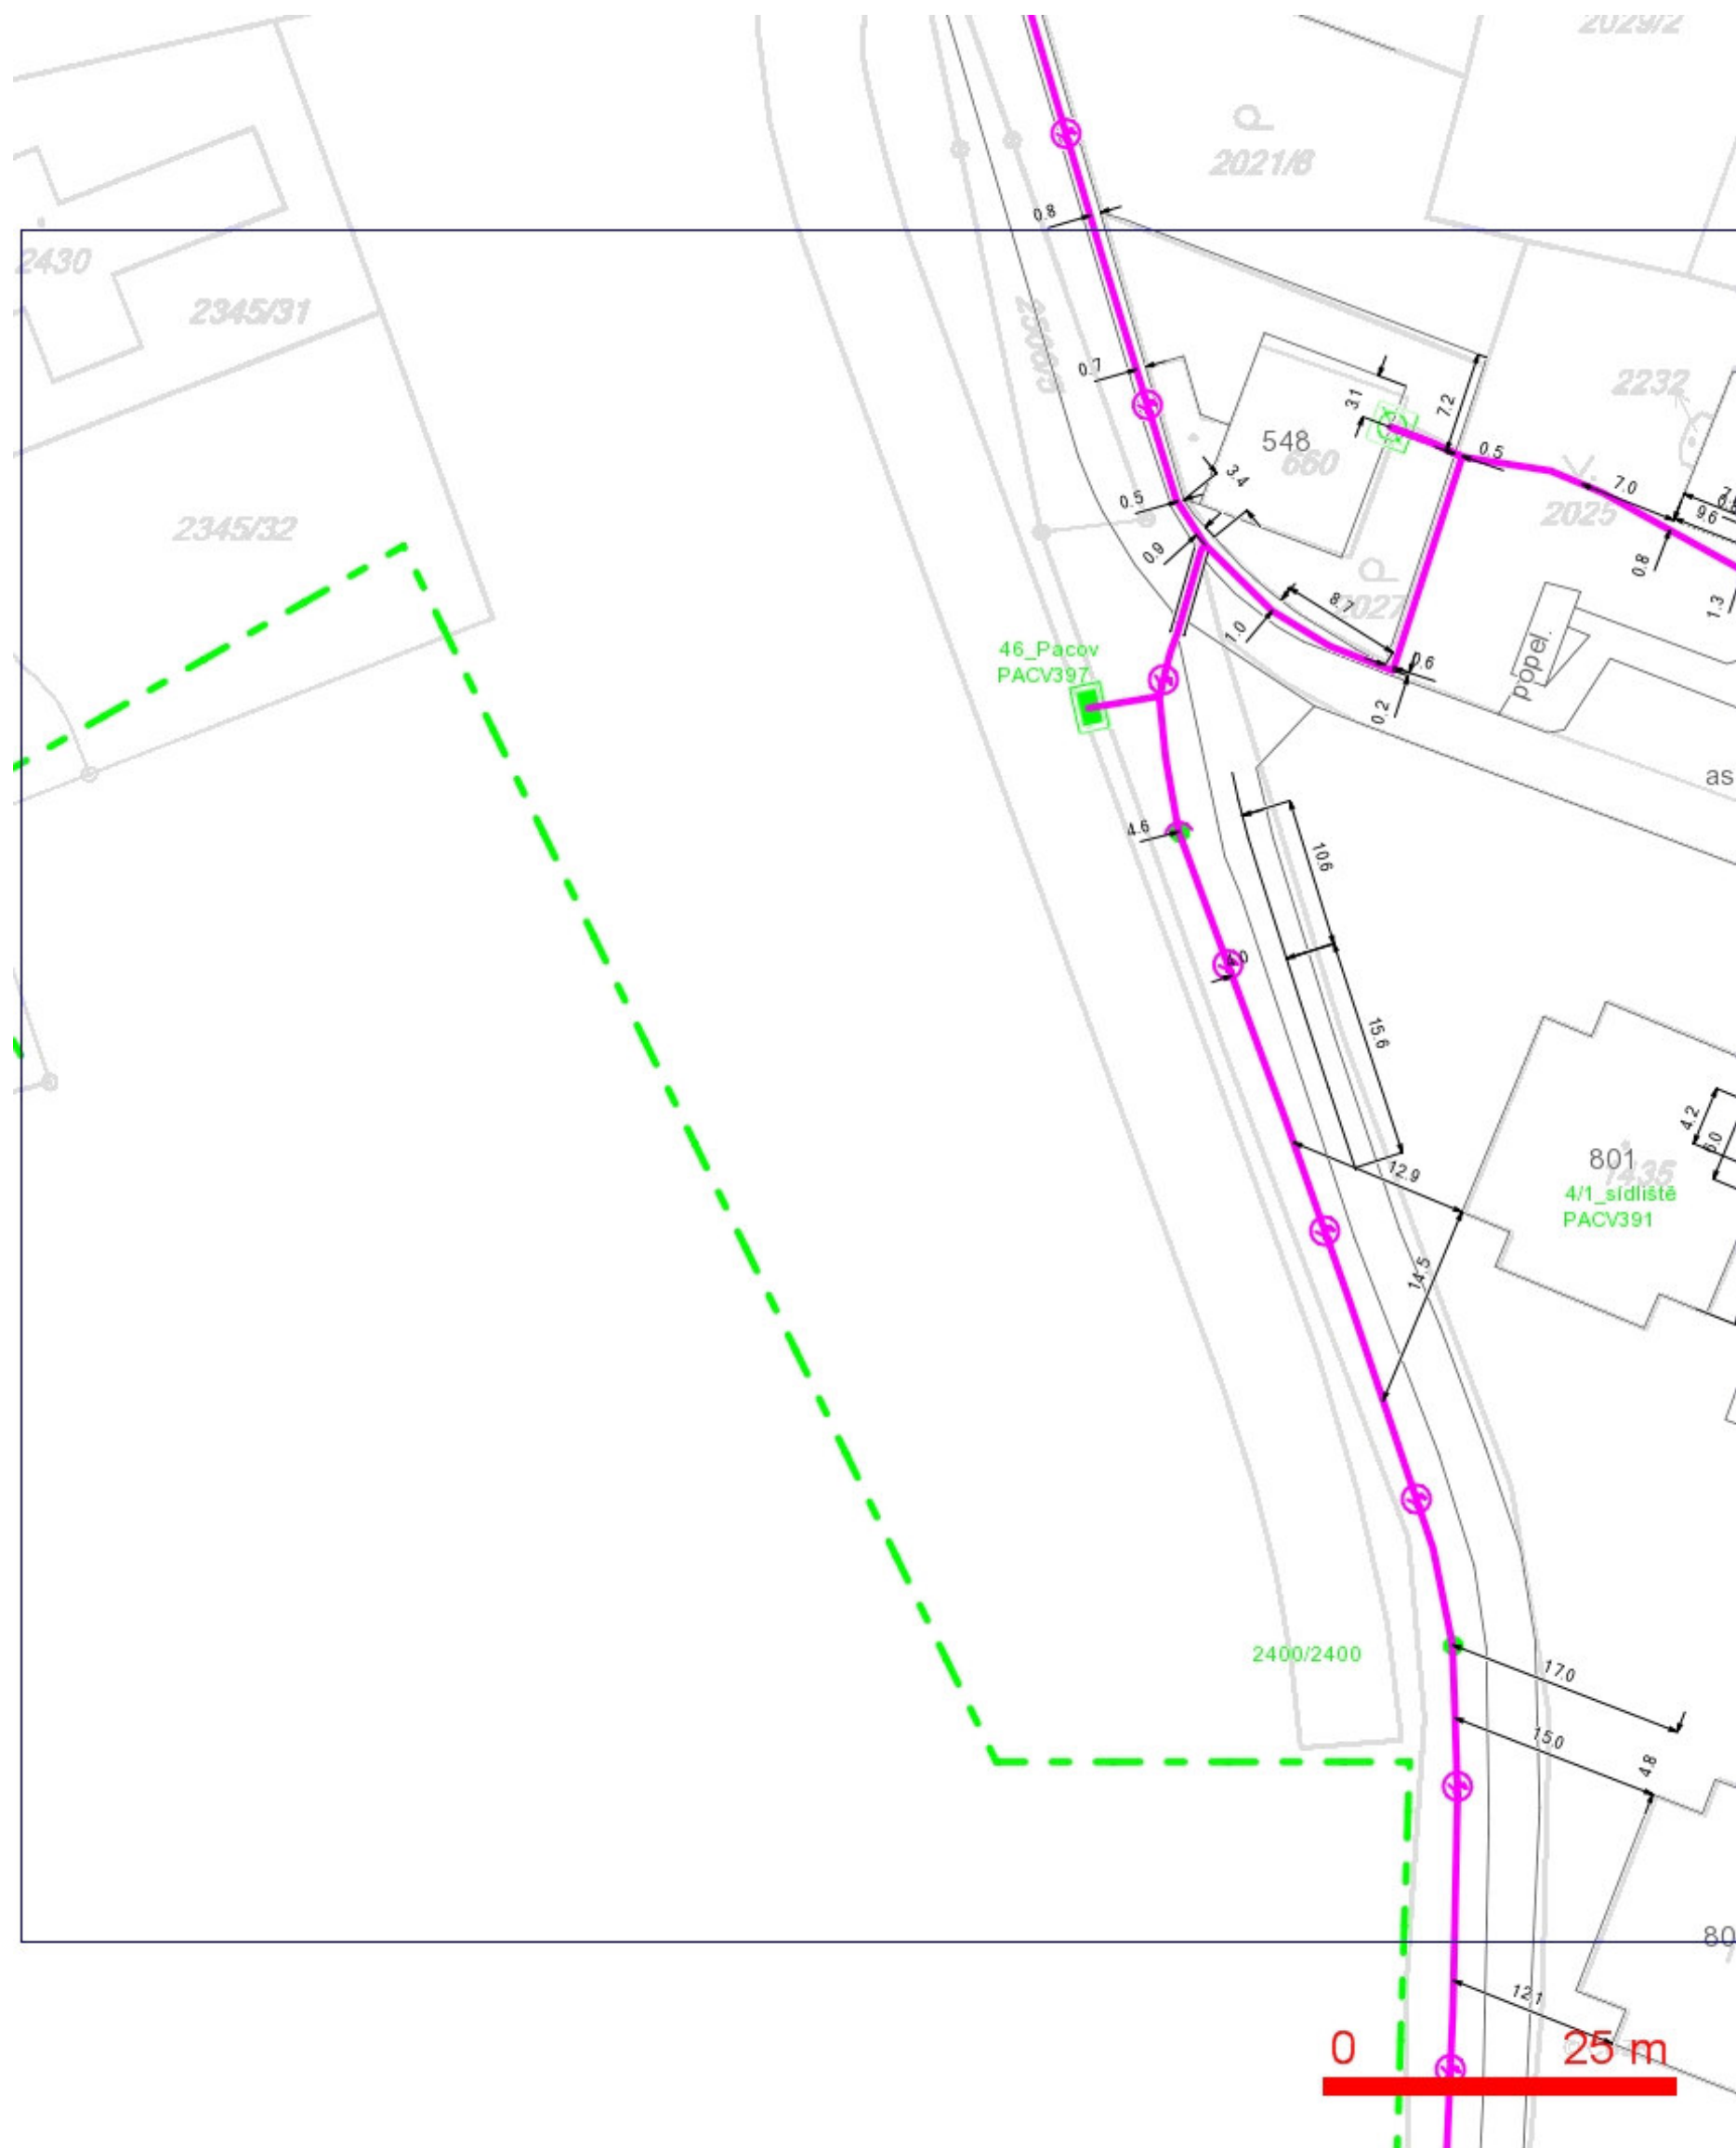

## LEGENDA:

- |  |  |
|--|--|
| — ..hranice zájmového území k vyjádření  | — ..nezaměřený průběh optického kabelu, HDPE trubky nebo souběh optického a metalického kabelu |
| — ..nn přípojka, území s nn přípojkou O2   | RR → ..radiové síť, ochranné pásmo radiové sítě  |
| — ..zaměřený průběh metalického kabelu   | — ..nadmerní síť   |
| — ..zaměřený průběh optického kabelu, HDPE trubky nebo souběh optického a metalického kabelu | — ..neprovázané síť  |
| — ..nezaměřený průběh metalického kabelu   | — ..podzemní síť cizí  |
| — ..nadmerní síť cizí  | — ..kolektor, kabelovod  |

## SITUAČNÍ VÝKRES - POLYGON 1, list kladu P1-3



## LEGENDA:

- |           |  |              |  |
|-----------|--|--------------|--|
| — — — — — | ..hranice zájmového území k vyjádření  | — — — — —    | ..nezaměřený průběh optického kabelu, HDPE trubky nebo souběh optického a metalického kabelu |
| — — — — — | ..nn přípojka, území s nn přípojkou O2   | RR — — — — — | ..radiové sítě, ochranné pásmo radiové sítě  |
| — — — — — | ..zaměřený průběh metalického kabelu   | — — — — —    | ..nadzemní sítě  |
| — — — — — | ..zaměřený průběh optického kabelu, HDPE trubky nebo souběh optického a metalického kabelu | — — — — —    | ..neprovozované sítě   |
| — — — — — | ..nezaměřený průběh metalického kabelu   | — — — — —    | ..podzemní sítě cizí   |
| — — — — — | ..nadzemní sítě cizí   | — — — — —    | ..kolektor, kabelovod  |