

KATASTRÁLNÍ ÚZEMÍ
PARCELNÍ ČÍSLA
DRUH POVRCHU
VZDÁLENOSTI OBJEKTŮ A SMĚROVÝCH LOMŮ

PŘÍČNÝ SPÁD KOMUNIKACE

MĚŘÍTKO TERÉNU 1:1000/100

LEGENDA
ACO – asfaltový povrch
RT – rostlý terén (trávník, pole, nezpevněná cesta)
ZD – zámková dlažba
PN – penetrace

PŮVODNÍ TERÉN
HRUBÉ TERÉNNÍ ÚPRAVY
KÓTA UPRAVENÉHO TERÉNU

HLOUBKA VÝKOPU+ / NÁSYPU–

KÓTA POVRCHU KOMUNIKACE

KÓTA PŮVODNÍHO TERÉNU




SROVNÁVACÍ ROVINA


STANIČENÍ [km/m]

PROFIL[mm]–MATERIÁL–DÉLKA[m]

SKLON[%]–DÉLKA[m]

ULOŽENÍ

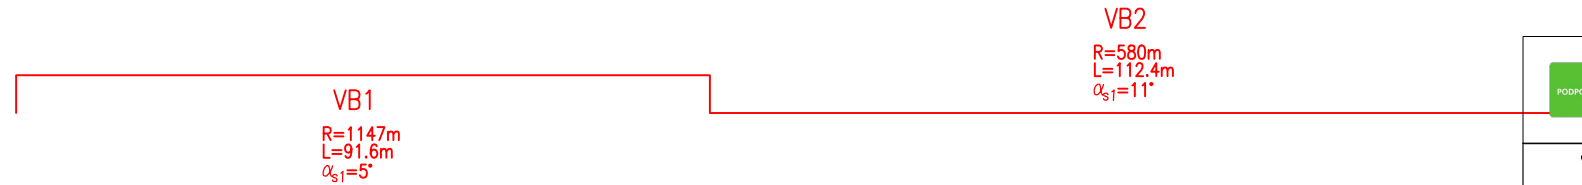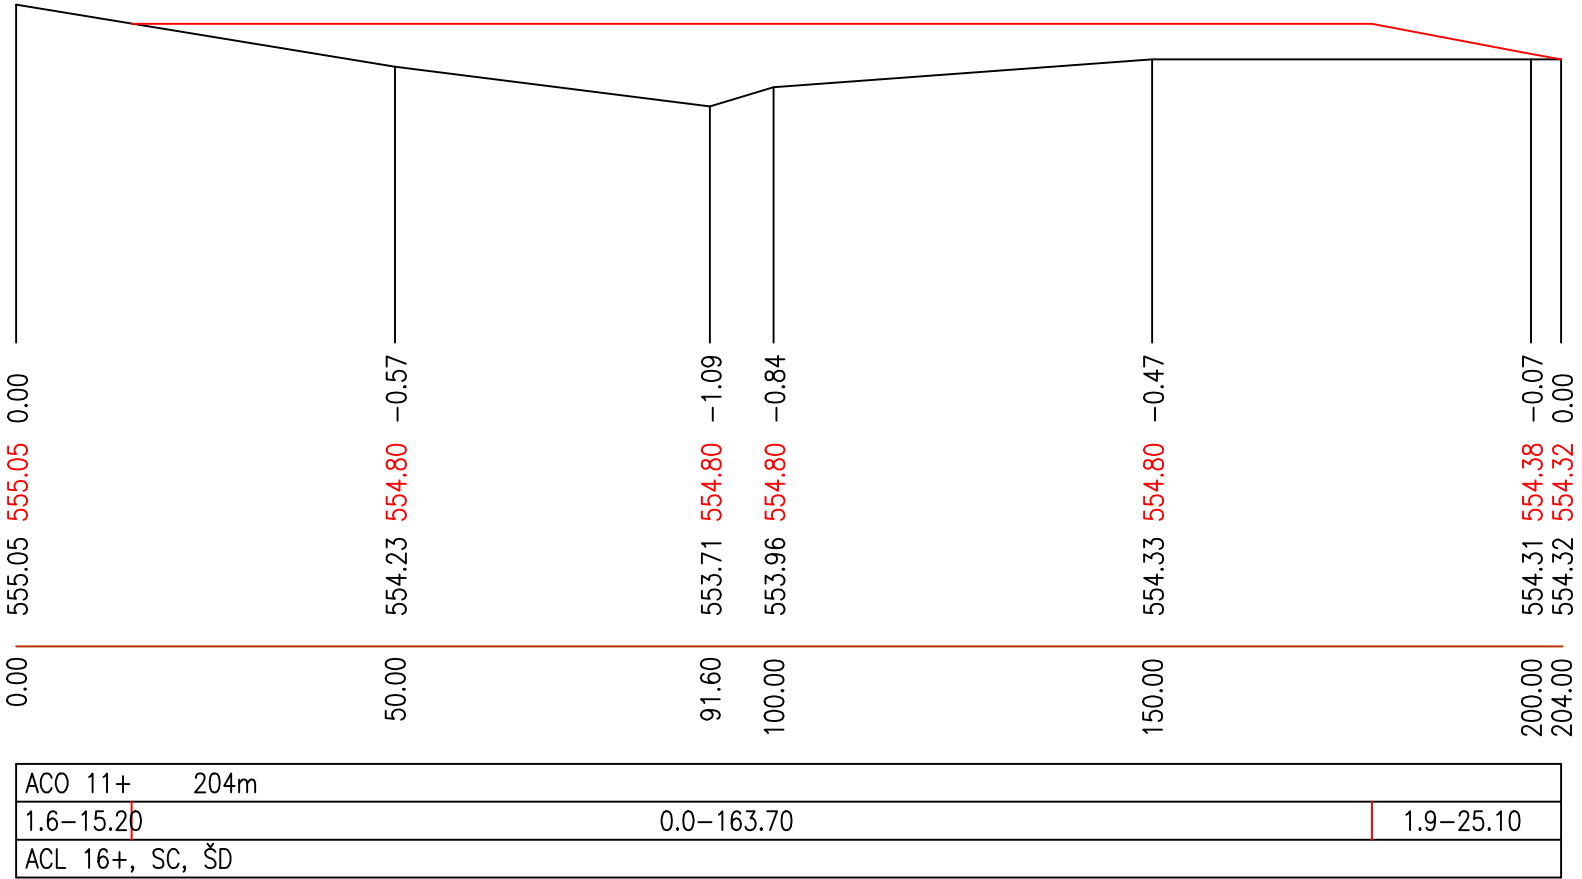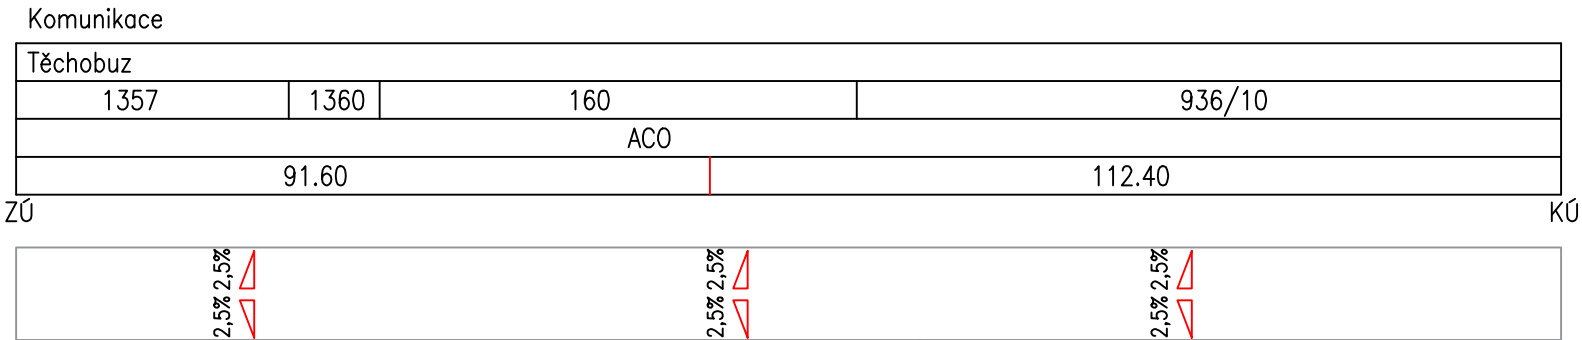

ZODP.PROJEKTANT Ing.Vítězslav Pavel <i>Pavel</i>		VYPRACOVAL Ing.Vítězslav Pavel <i>Pavel</i>		KONTROLOVAL Ing.Vítězslav Pavel <i>Pavel</i>		 DOPRAVA GEOTECHNIKA		
KRAJ Vysočina		OBEC Těchobuz		k.ú.Těchobuz		VDG Projektování s.r.o. PRAŽSKÁ 455, 393 01 PELHŘIMOV TEL.: 721 74 55 49 EMAIL: v.pavel@vdgp.cz		
STAVEBNÍK Obec Těchobuz, Těchobuz 60, 395 01 Těchobuz						ČÍSLO ZAKAZKY 11/2021		ČÍSLO PARE
STAVBA Obnova rybníka Smíchov a navazujících vodních ploch v intravilánu obce - 1. etapa						DATUM 8/2025		
						MĚŘÍTKO 1:1000/100		
						FORMÁT A3		
						STUPEŇ PD DPS		
OBSAH Podélný řez komunikací						ČÍSLO PŘÍLOHY D 4		