ŘEZ A-A

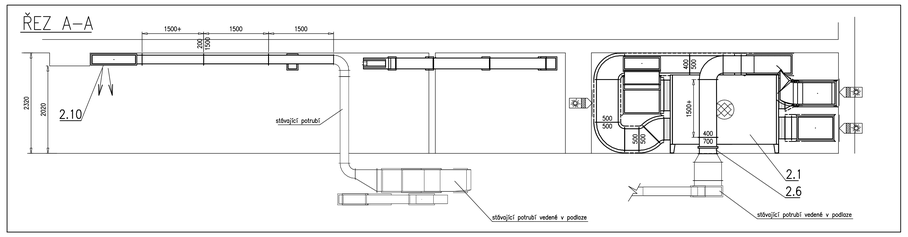

ŘEZ B-B

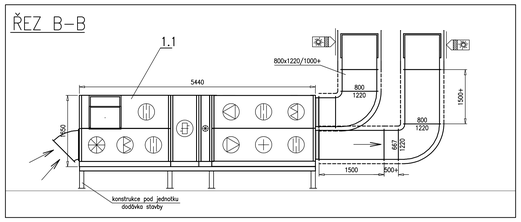

ŘEZ G-G

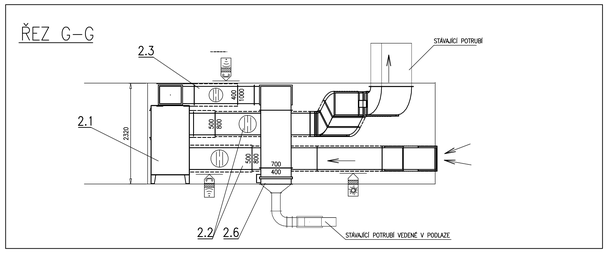

ŘEZ C-C

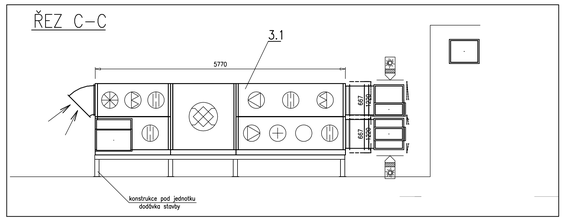

ŘEZ D-D

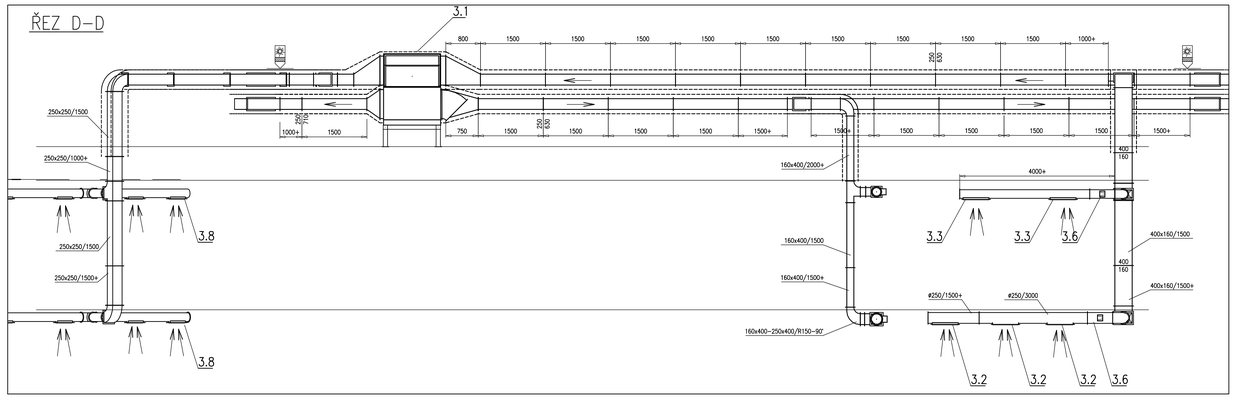

NÁHLED

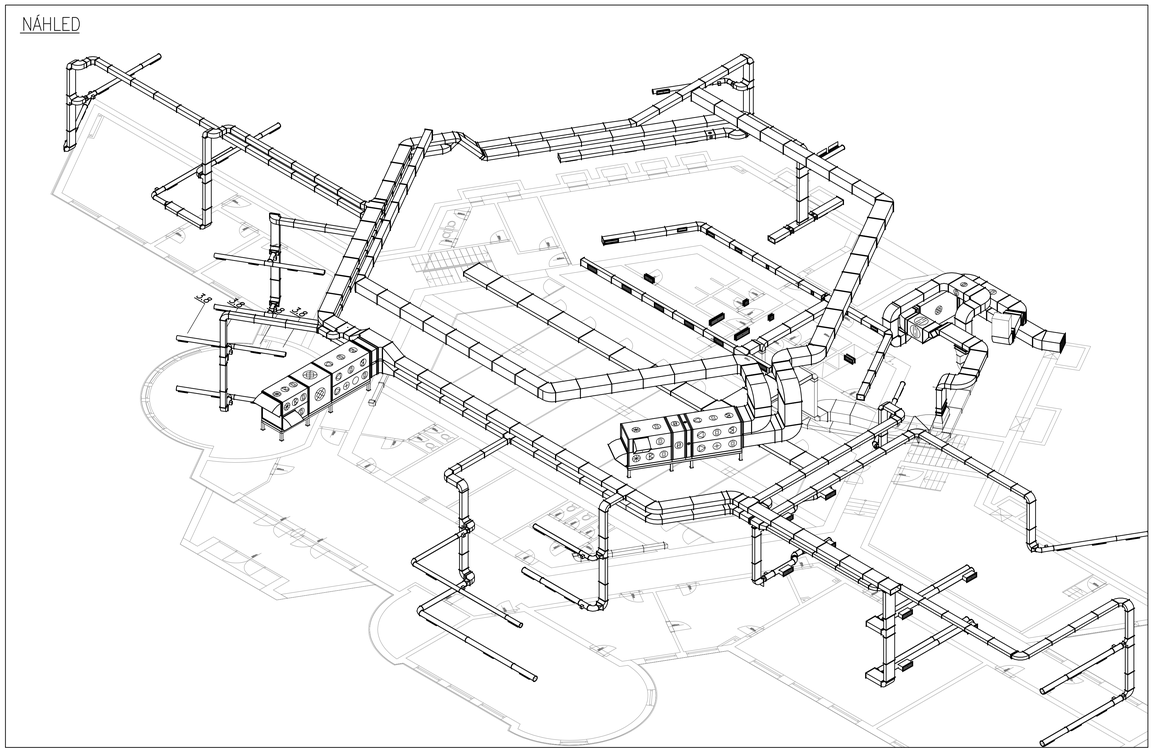

ŘEZ E-E

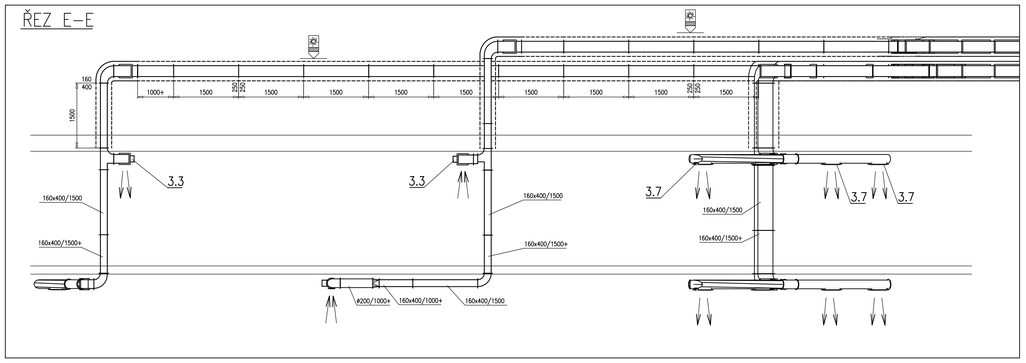

ŘEZ F-F

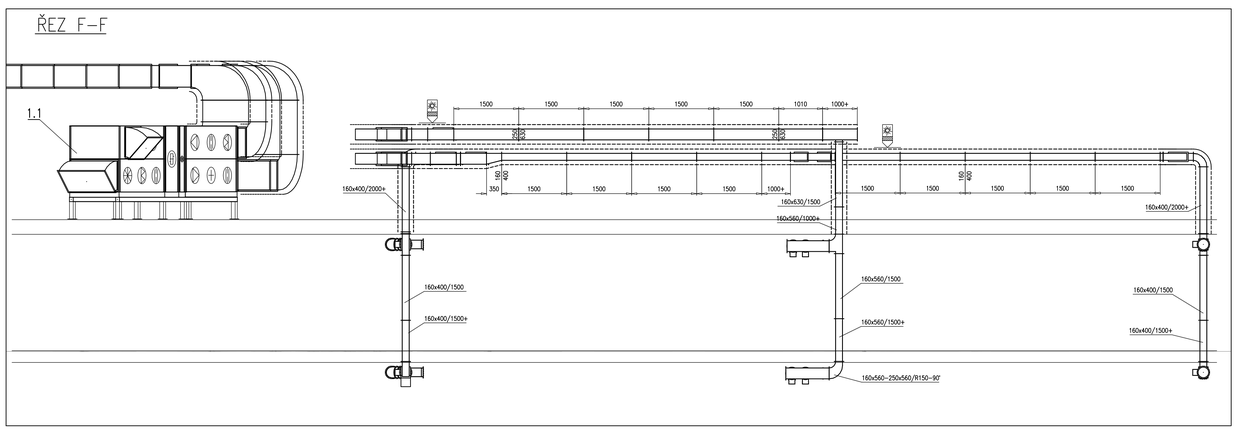

LEGENDA SYMBOLŮ

PŘIVÁDĚNÉ MNOŽSTVÍ / ODVÁDĚNÉ MNOŽSTVÍ	DESKOVÝ REKUPERÁTOR
TLUMIČ HLUKU	REGULAČNÍ KLAPKA/REGULÁTOR PRŮTOKU
VENTILÁTOR	POŽÁRNÍ KLAPKA
VODNÍ OHŘÍVAČ	TEPELNĚ HLUKOVÁ IZOLACE
FILTR	TEPELNÁ IZOLACE
ROTAČNÍ REKUPERÁTOR	POŽÁRNÍ IZOLACE

INVESTOR
město Plasy
Náměstí Svobody 320
395 01 Plasy

HLAVNÍ PROJEKTANT
20-20-ARCHITEKTI
MOŽĎÁNSKÁ 307/98, 147 00 PRAHA 4
info@2020architekti.cz
+420 603 170 838
2020architekti.cz

AUTOR NÁVRHU
Ing. Simon Maštalovský
Ing. arch. Petr Hora
AR

STUPEŇ
DPS

DATUM VYDÁNÍ 1. VERZE
06/2025

AKCE
Zateplení a výměna oken Gymnázia Plasy
1.A Plasy, parc.č. 324/1, Plasy u Plas, 330 23 Plasy

ČÁST
D.1.2.4. VYTÁPĚNÍ, CHLAZENÍ A VZDUCHOTECHNIKA

PROJEKTOVÁ ČÁST
KLIMATEST s.r.o.

FORMÁT
A1

ZMĚNA
2. KZ

ZODPOVĚDNÝ PROJEKTANT
Josef PRINC

KONTROLOVAL
Jaroslav Janda

NÁZEV VÝKRESU
ŘEZY

MĚŘÍTKO
1:50

ČÍSLO VÝKRESU
D.1.2.4.5

ÚROVEŇ ±0.000
±0.000 = 555.550 m.n.m.