




Zobrazení detailů má schematický charakter a uvedené kóty jsou orientační.
 Nutno koordinovat se skutečným stavem na stavbě!!!

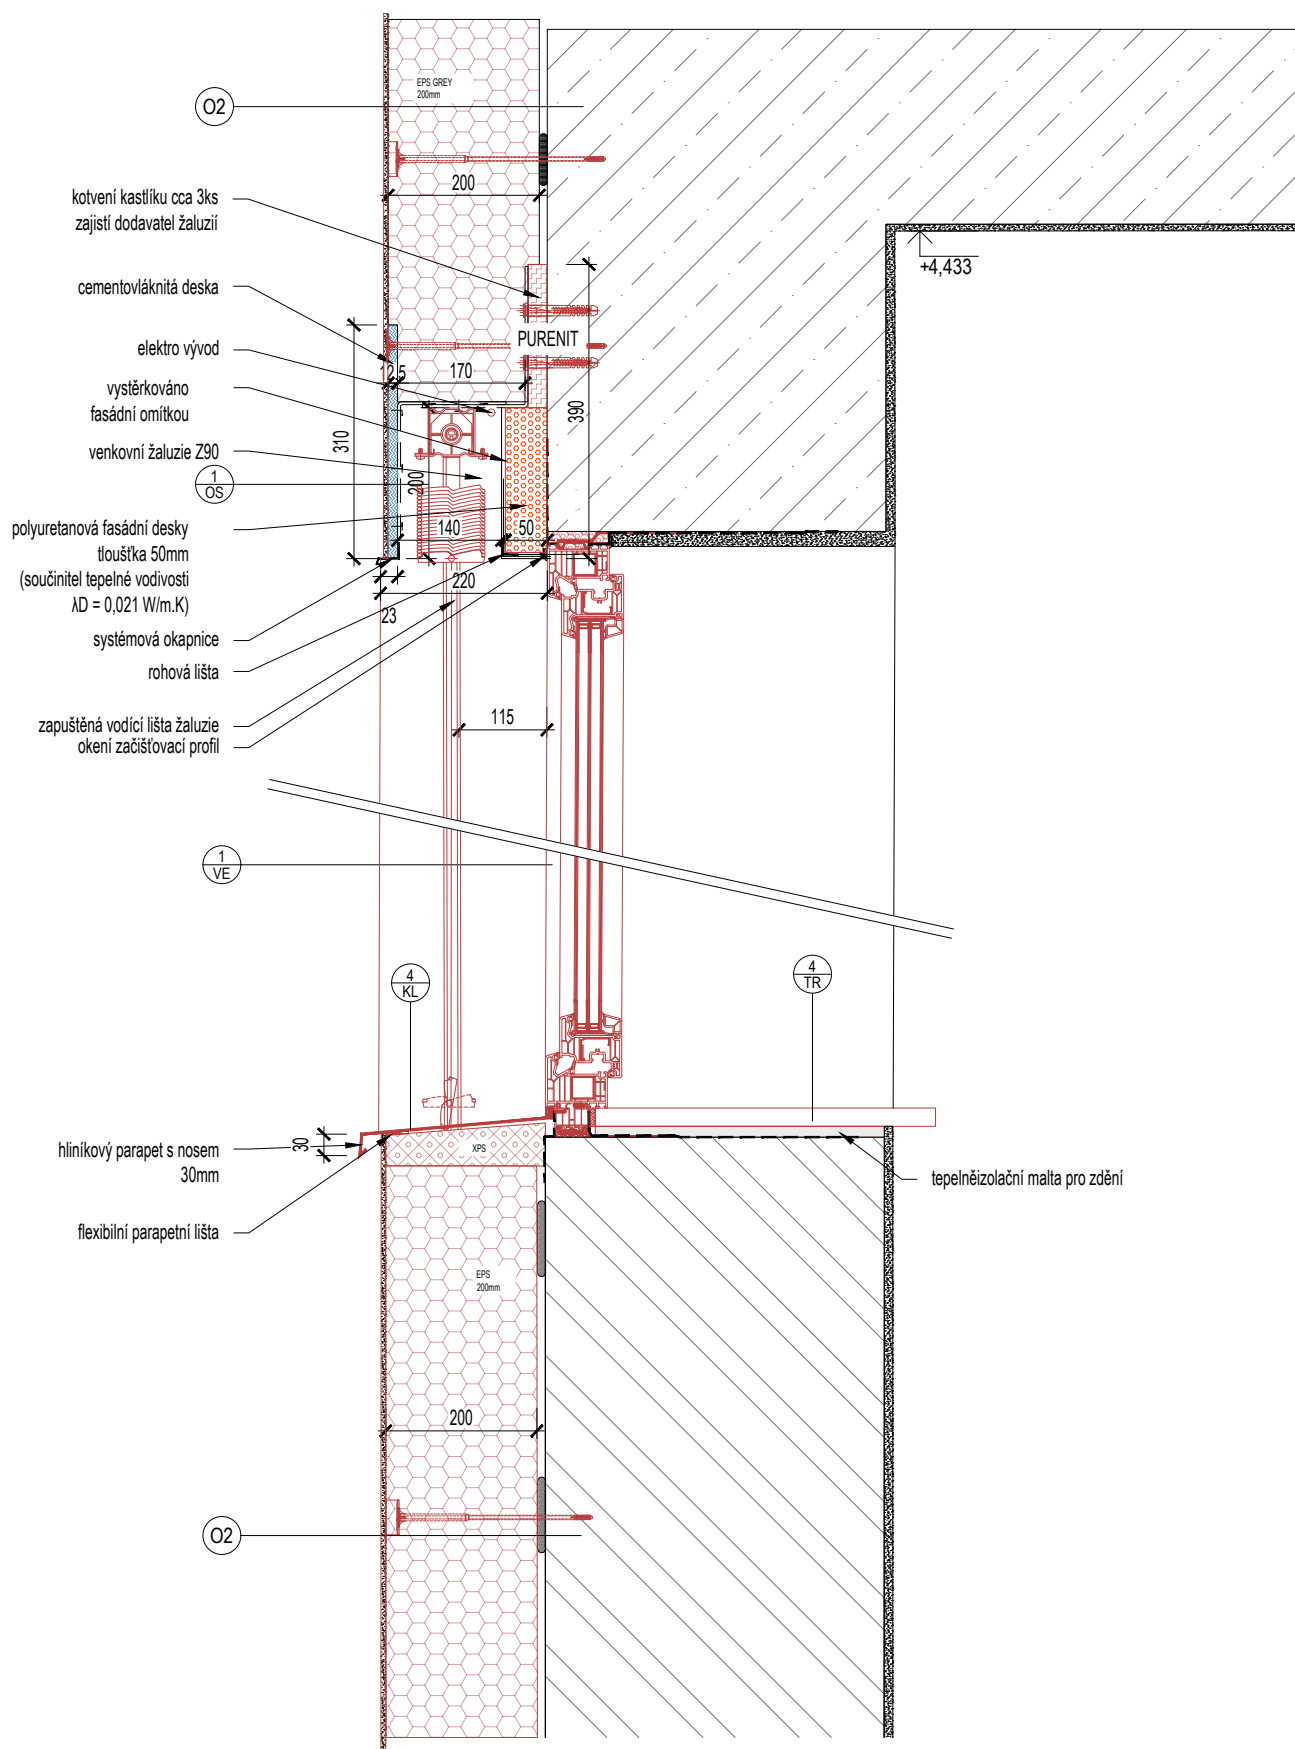

Zobrazení detailů má schematický charakter a uvedené kóty jsou orientační.
Nutno koordinovat se skutečným stavem na stavbě!!!

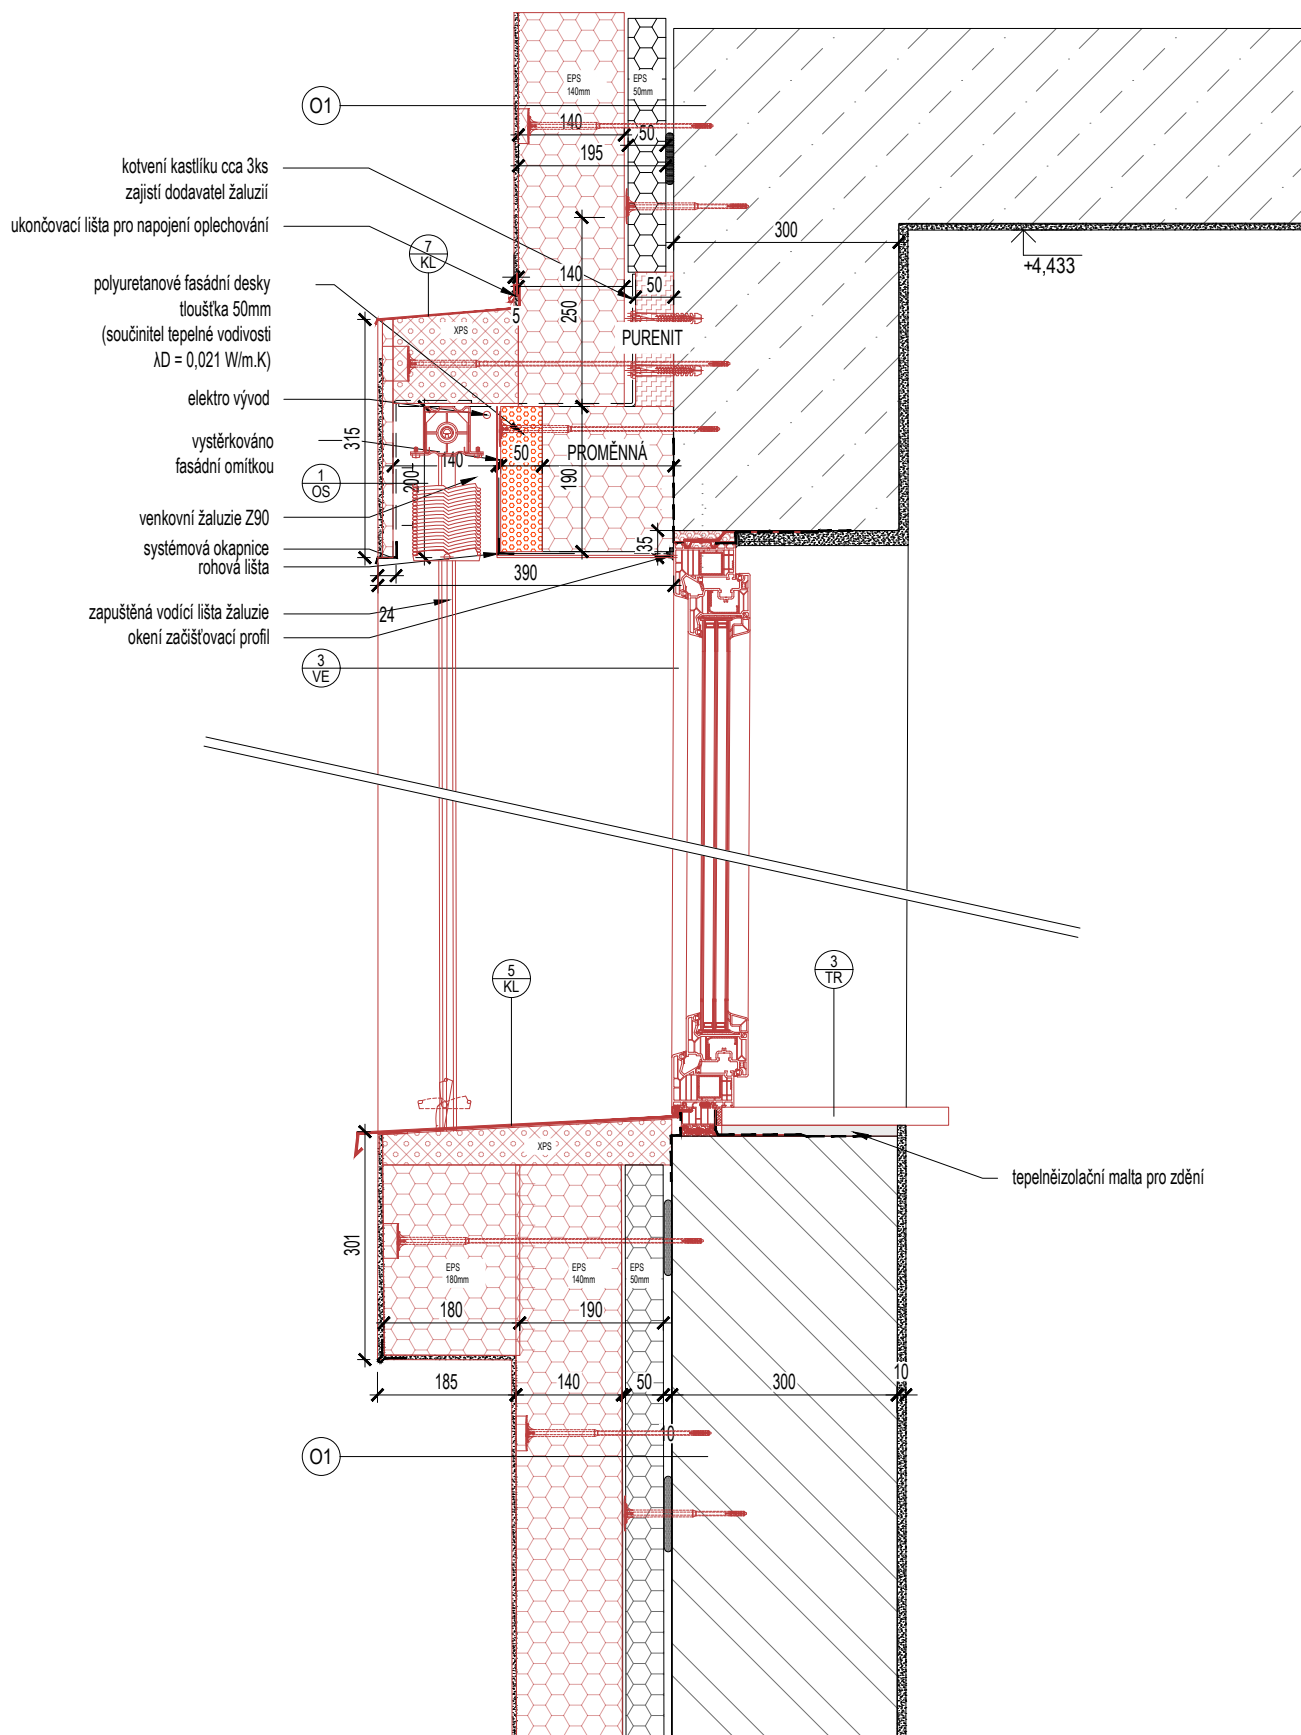

Zobrazení detailů má schematický charakter a uvedené kóty jsou orientační.
 Nutno koordinovat se skutečným stavem na stavbě!!!

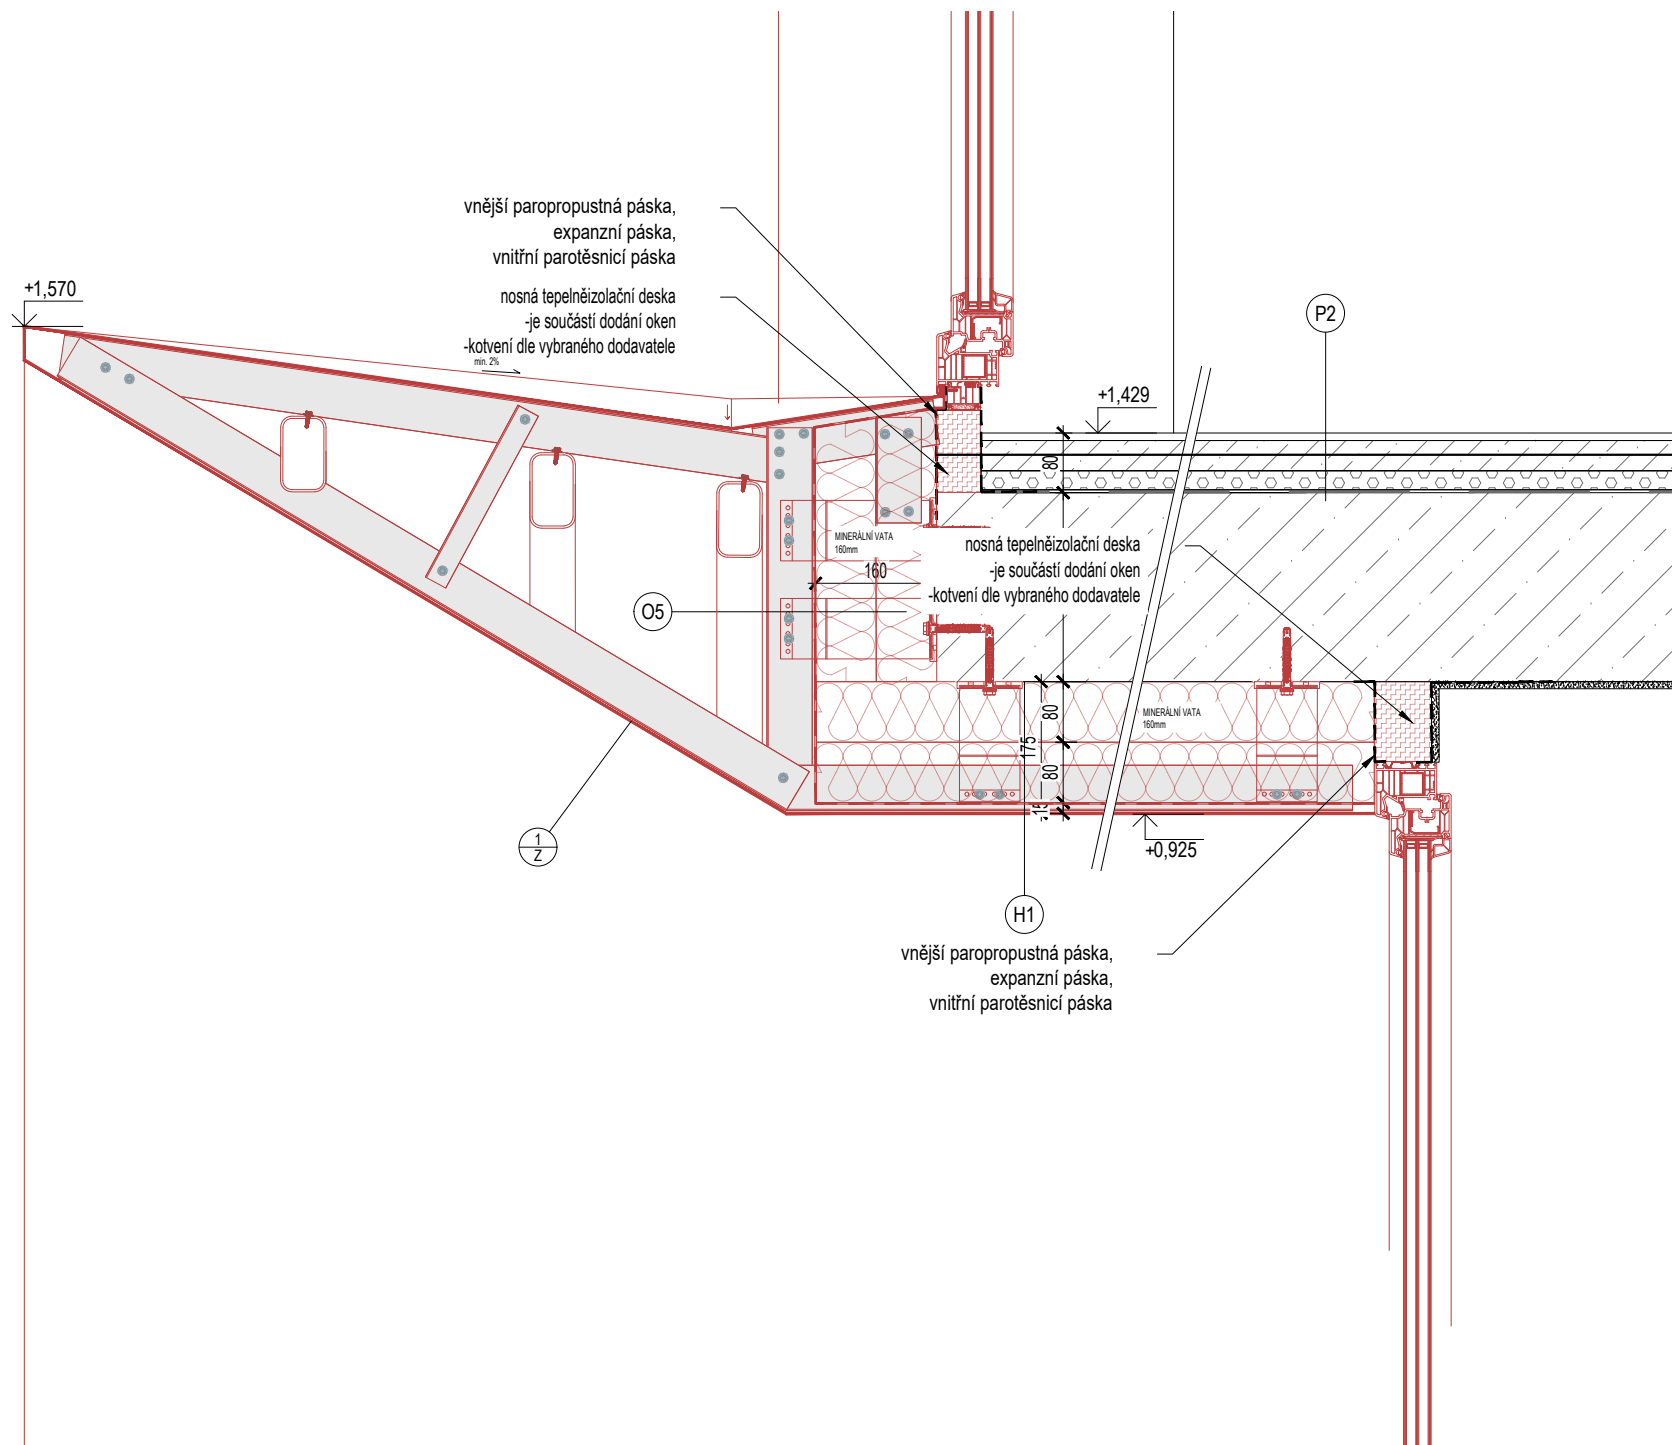



Zobrazení detailu má schematický charakter a uvedené kóty jsou orientační.
Nutno koordinovat se skutečným stavem n stavbě!!!

DETAIL NADPRAŽÍ HLAVNÍHO VSTUPU


1:10

D.4

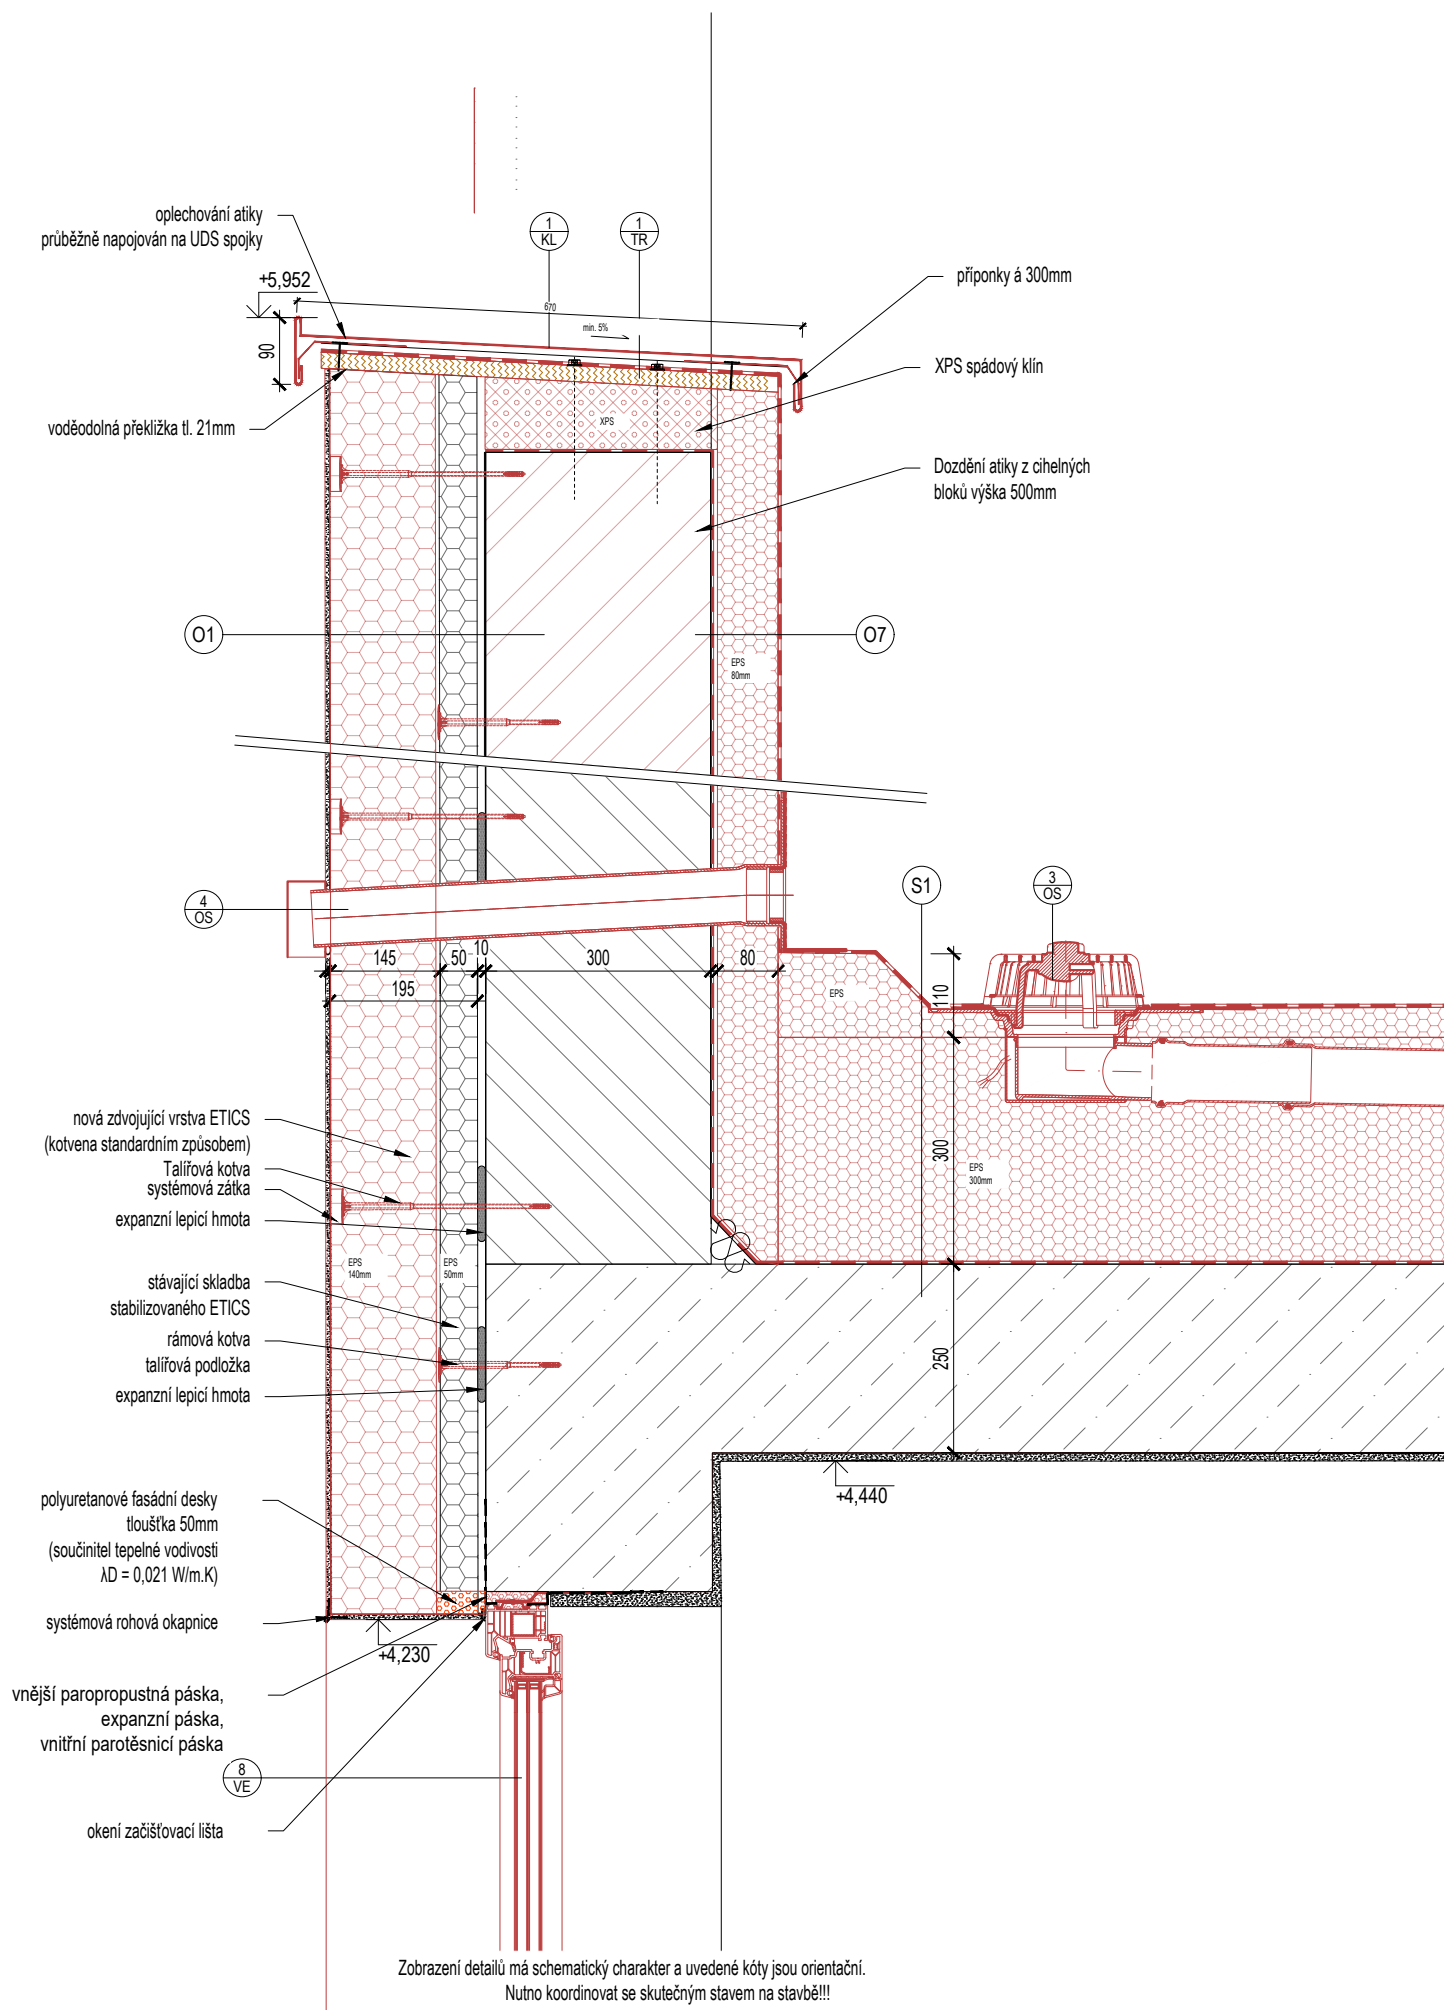


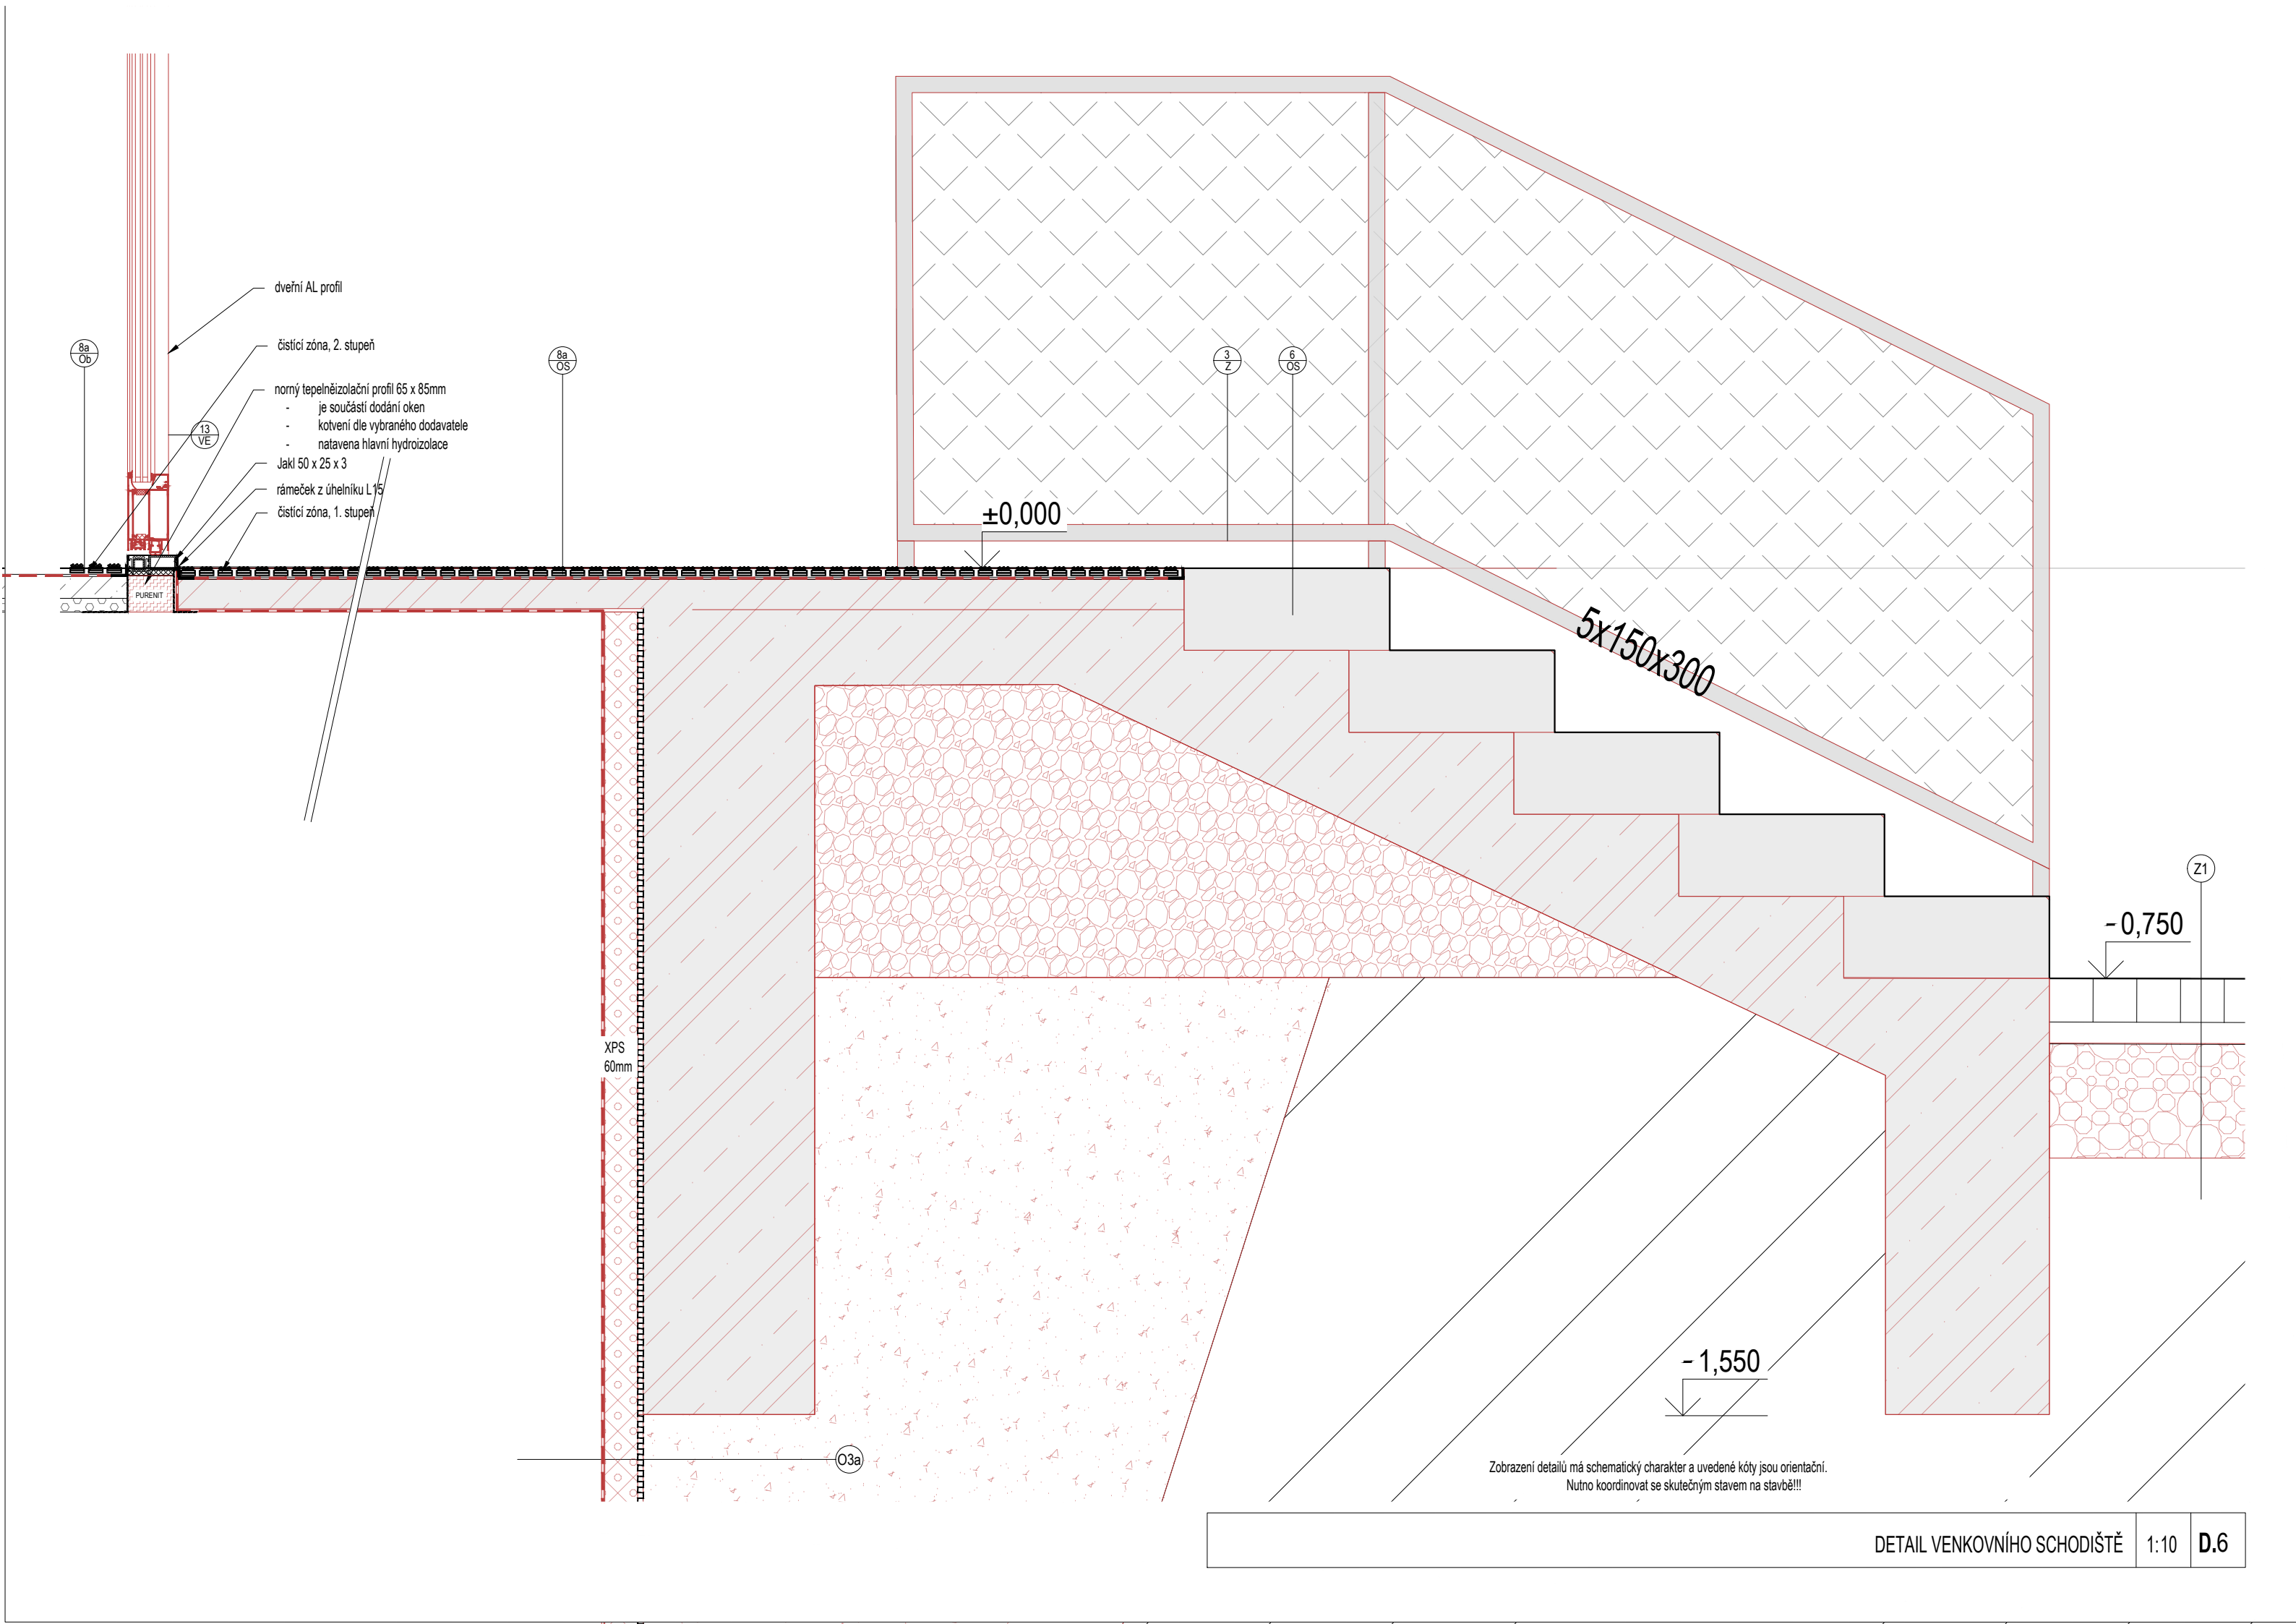

Zobrazení detailů má schematický charakter a uvedené kóty jsou orientační.
Nutno koordinovat se skutečným stavem na stavbě!!!

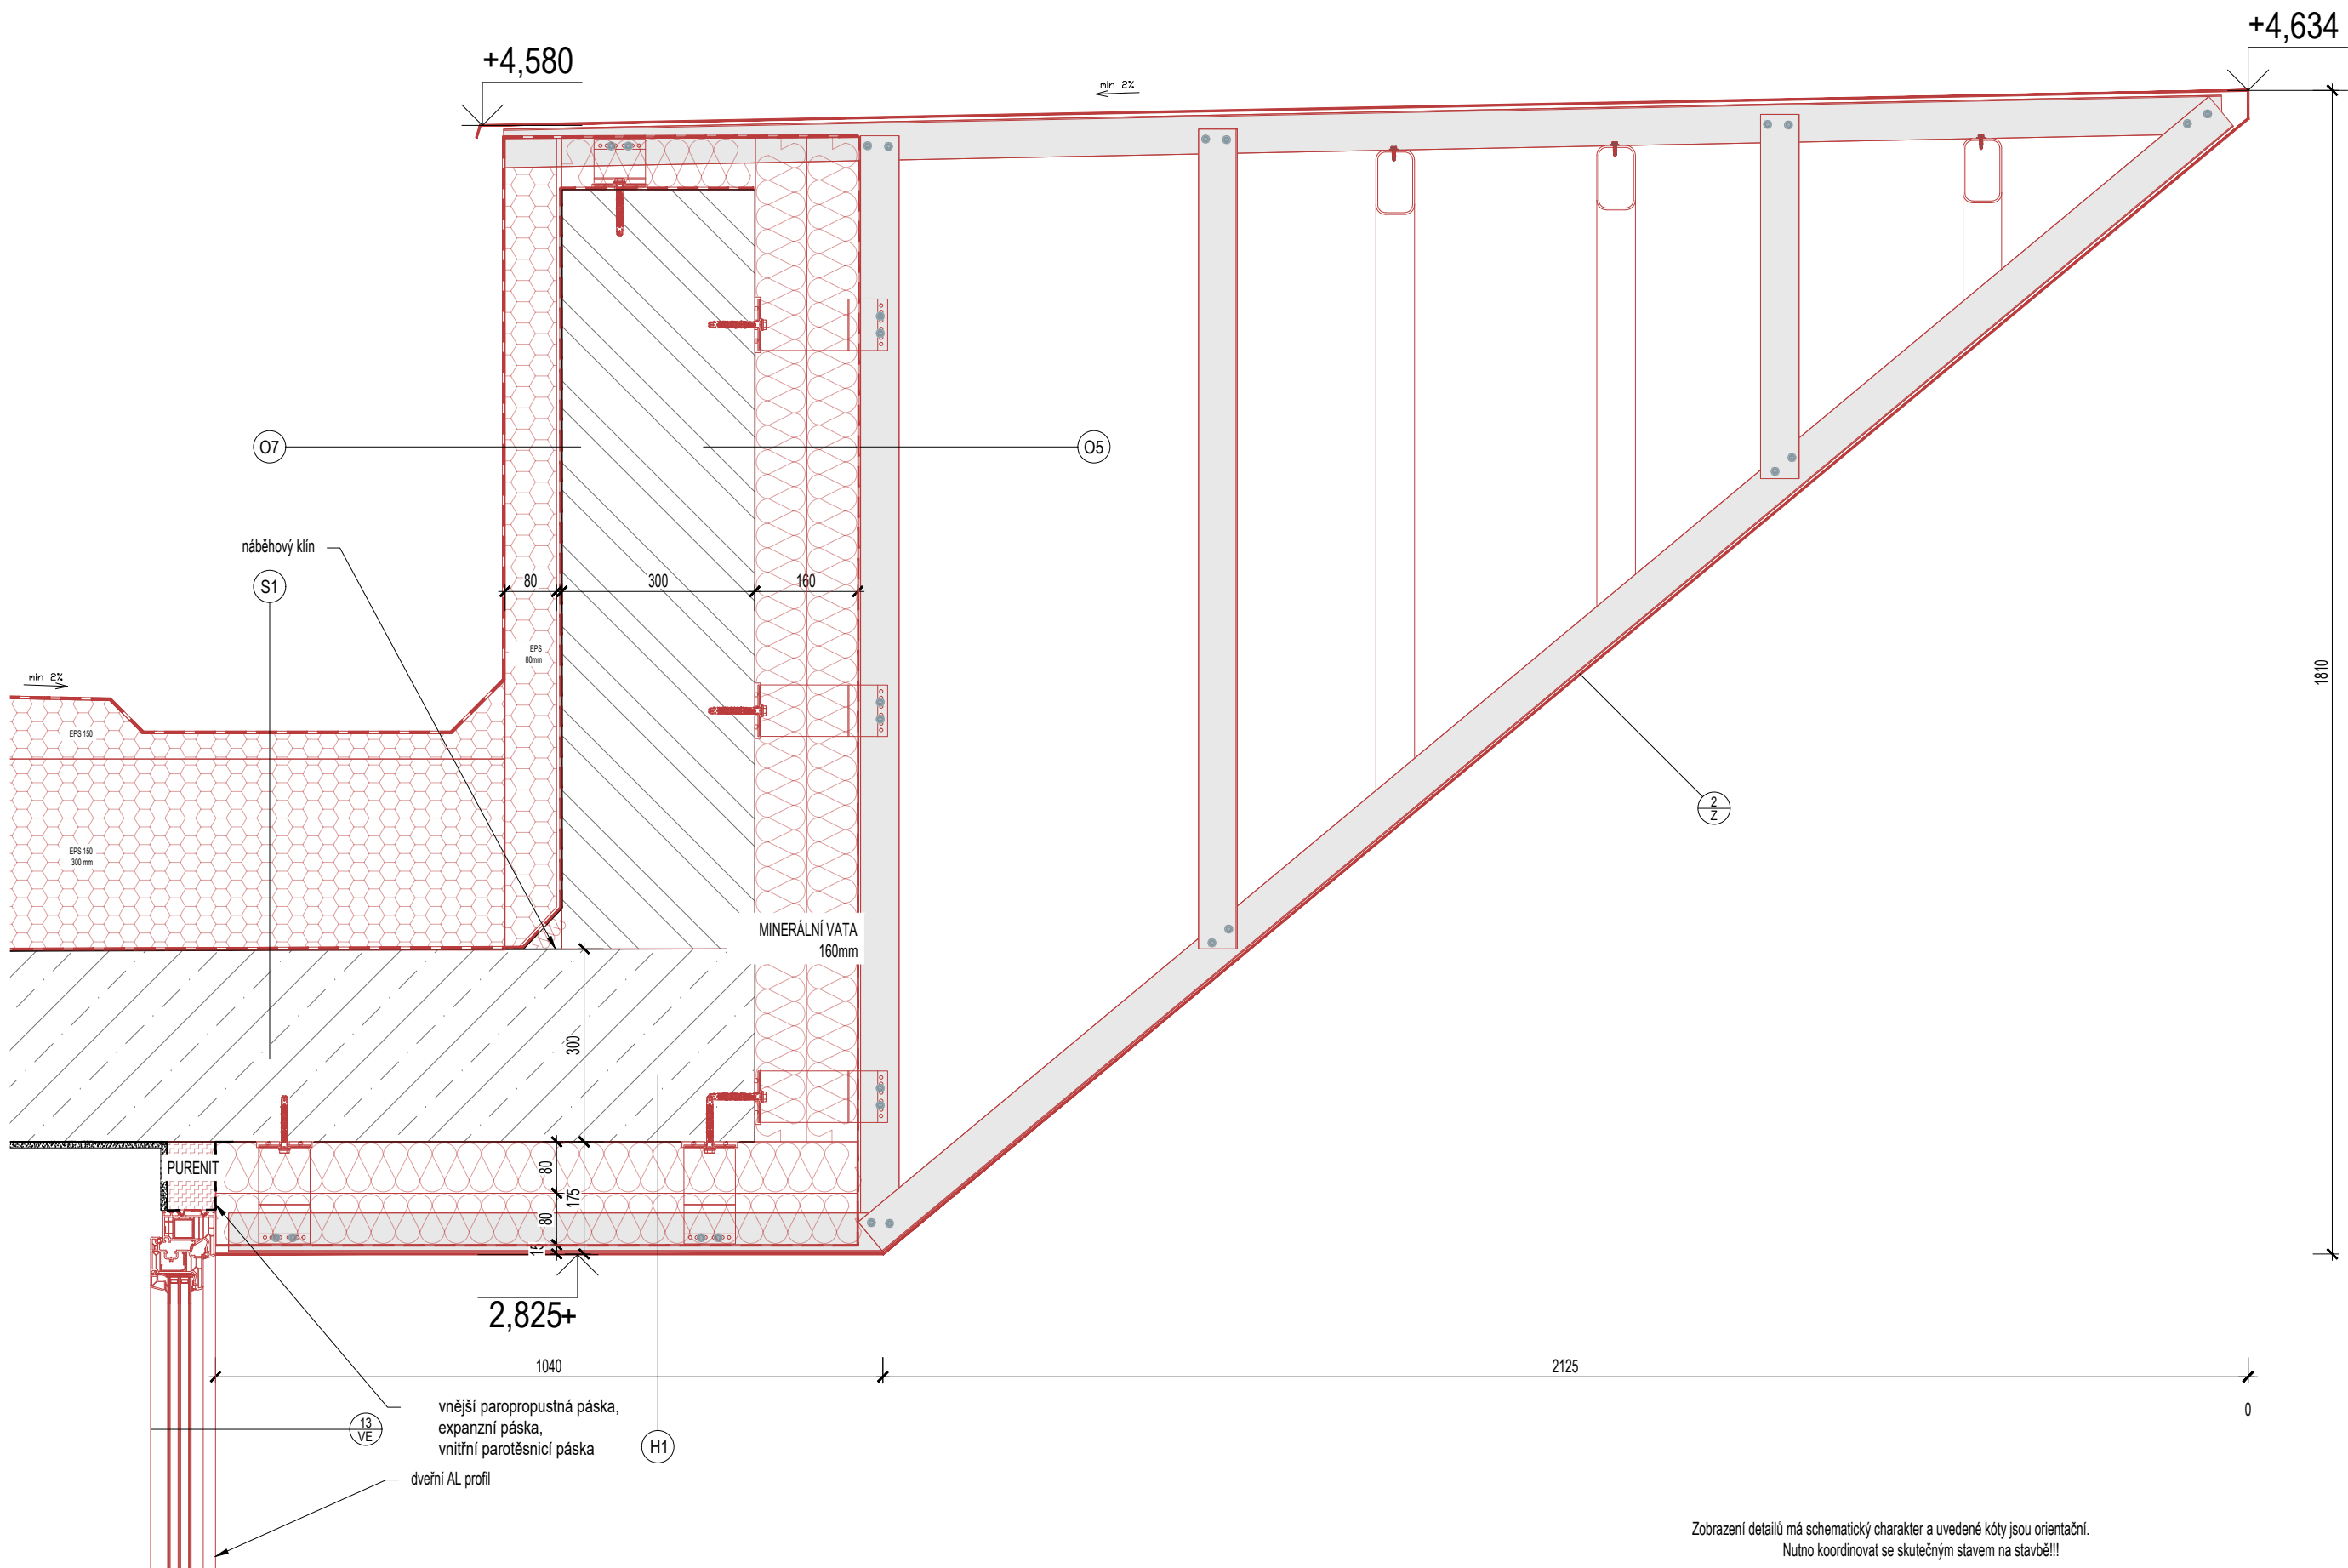

Zobrazení detailů má schematický charakter a uvedené kóty jsou orientační.
Nutno koordinovat se skutečným stavem na stavbě!!!

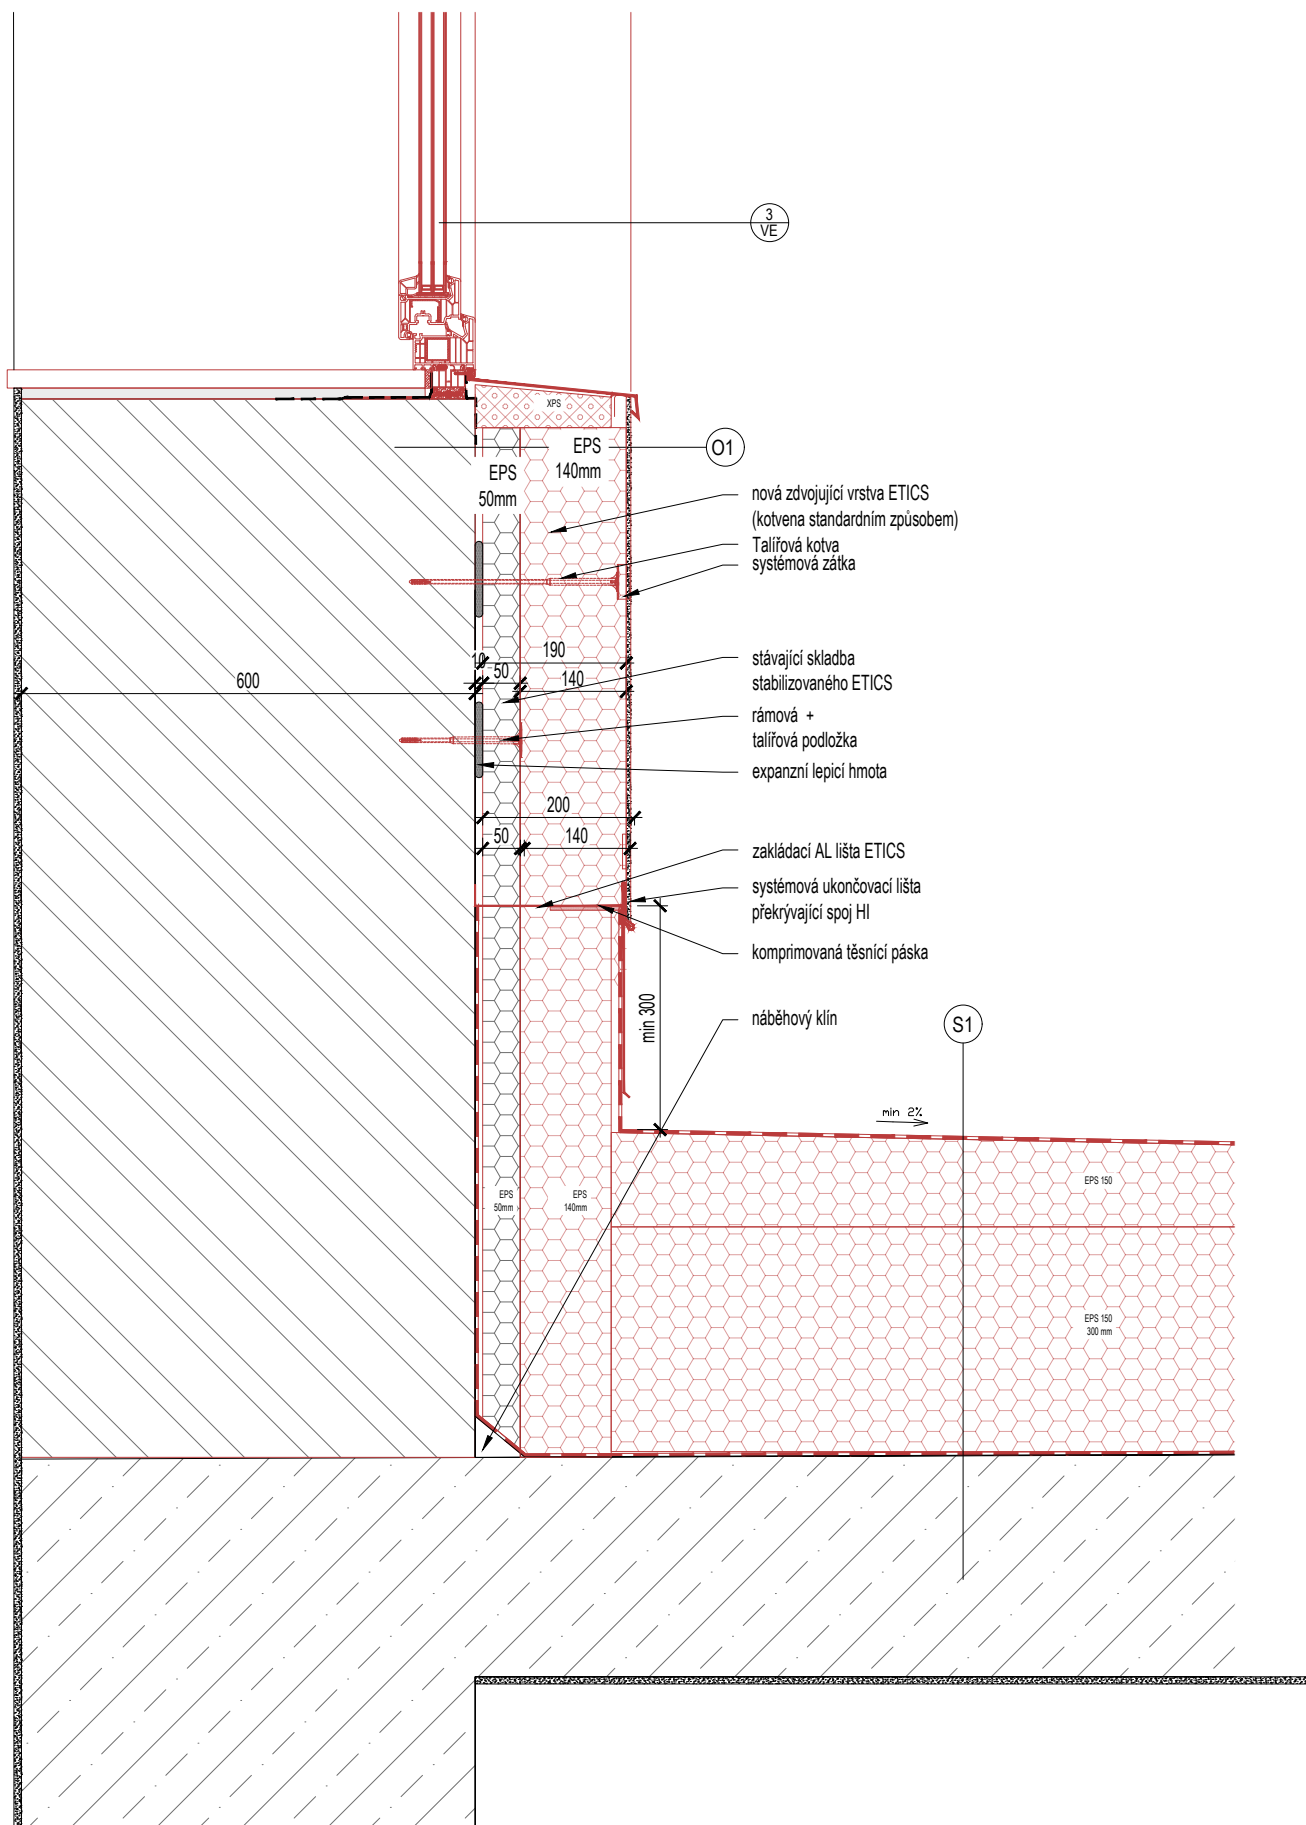

Zobrazení detailů má schematický charakter a uvedené kóty jsou orientační.
Nutno koordinovat se skutečným stavem na stavbě!!!

