LEGENDA MATERIÁLŮ

- STÁVAJÍCÍ ZDIVO Z CP
- DOZDÍVKY Z PLNÝCH CIHEL CP 290x140x65mm
- DOZDÍVKY Z KERAMICKÝCH BLOKŮ
- PŘÍČKY Z SDK, CELKOVÁ TL. 125mm
- ŽELEZOBETON
  kvalita betonu a výztuž viz část Statika
- TEPELNÁ IZOLACE
  minerální vlna / XPS / EPS, PU pěna
- BETONOVÝ POTĚR / MAZANINA
- ZÁKLADOVÝ BETON
- ŠTĚRKOVÝ HUTNĚNÝ ZÁSYP
- HUTNĚNÝ ZÁSYP VÝKOPKEM
- ŠTĚRKOVÝ HUTNĚNÝ PODSYP
- ROSTLÝ TERÉN
- KAČÍREK
  frakce 16/32
- HYDROIZOLACE

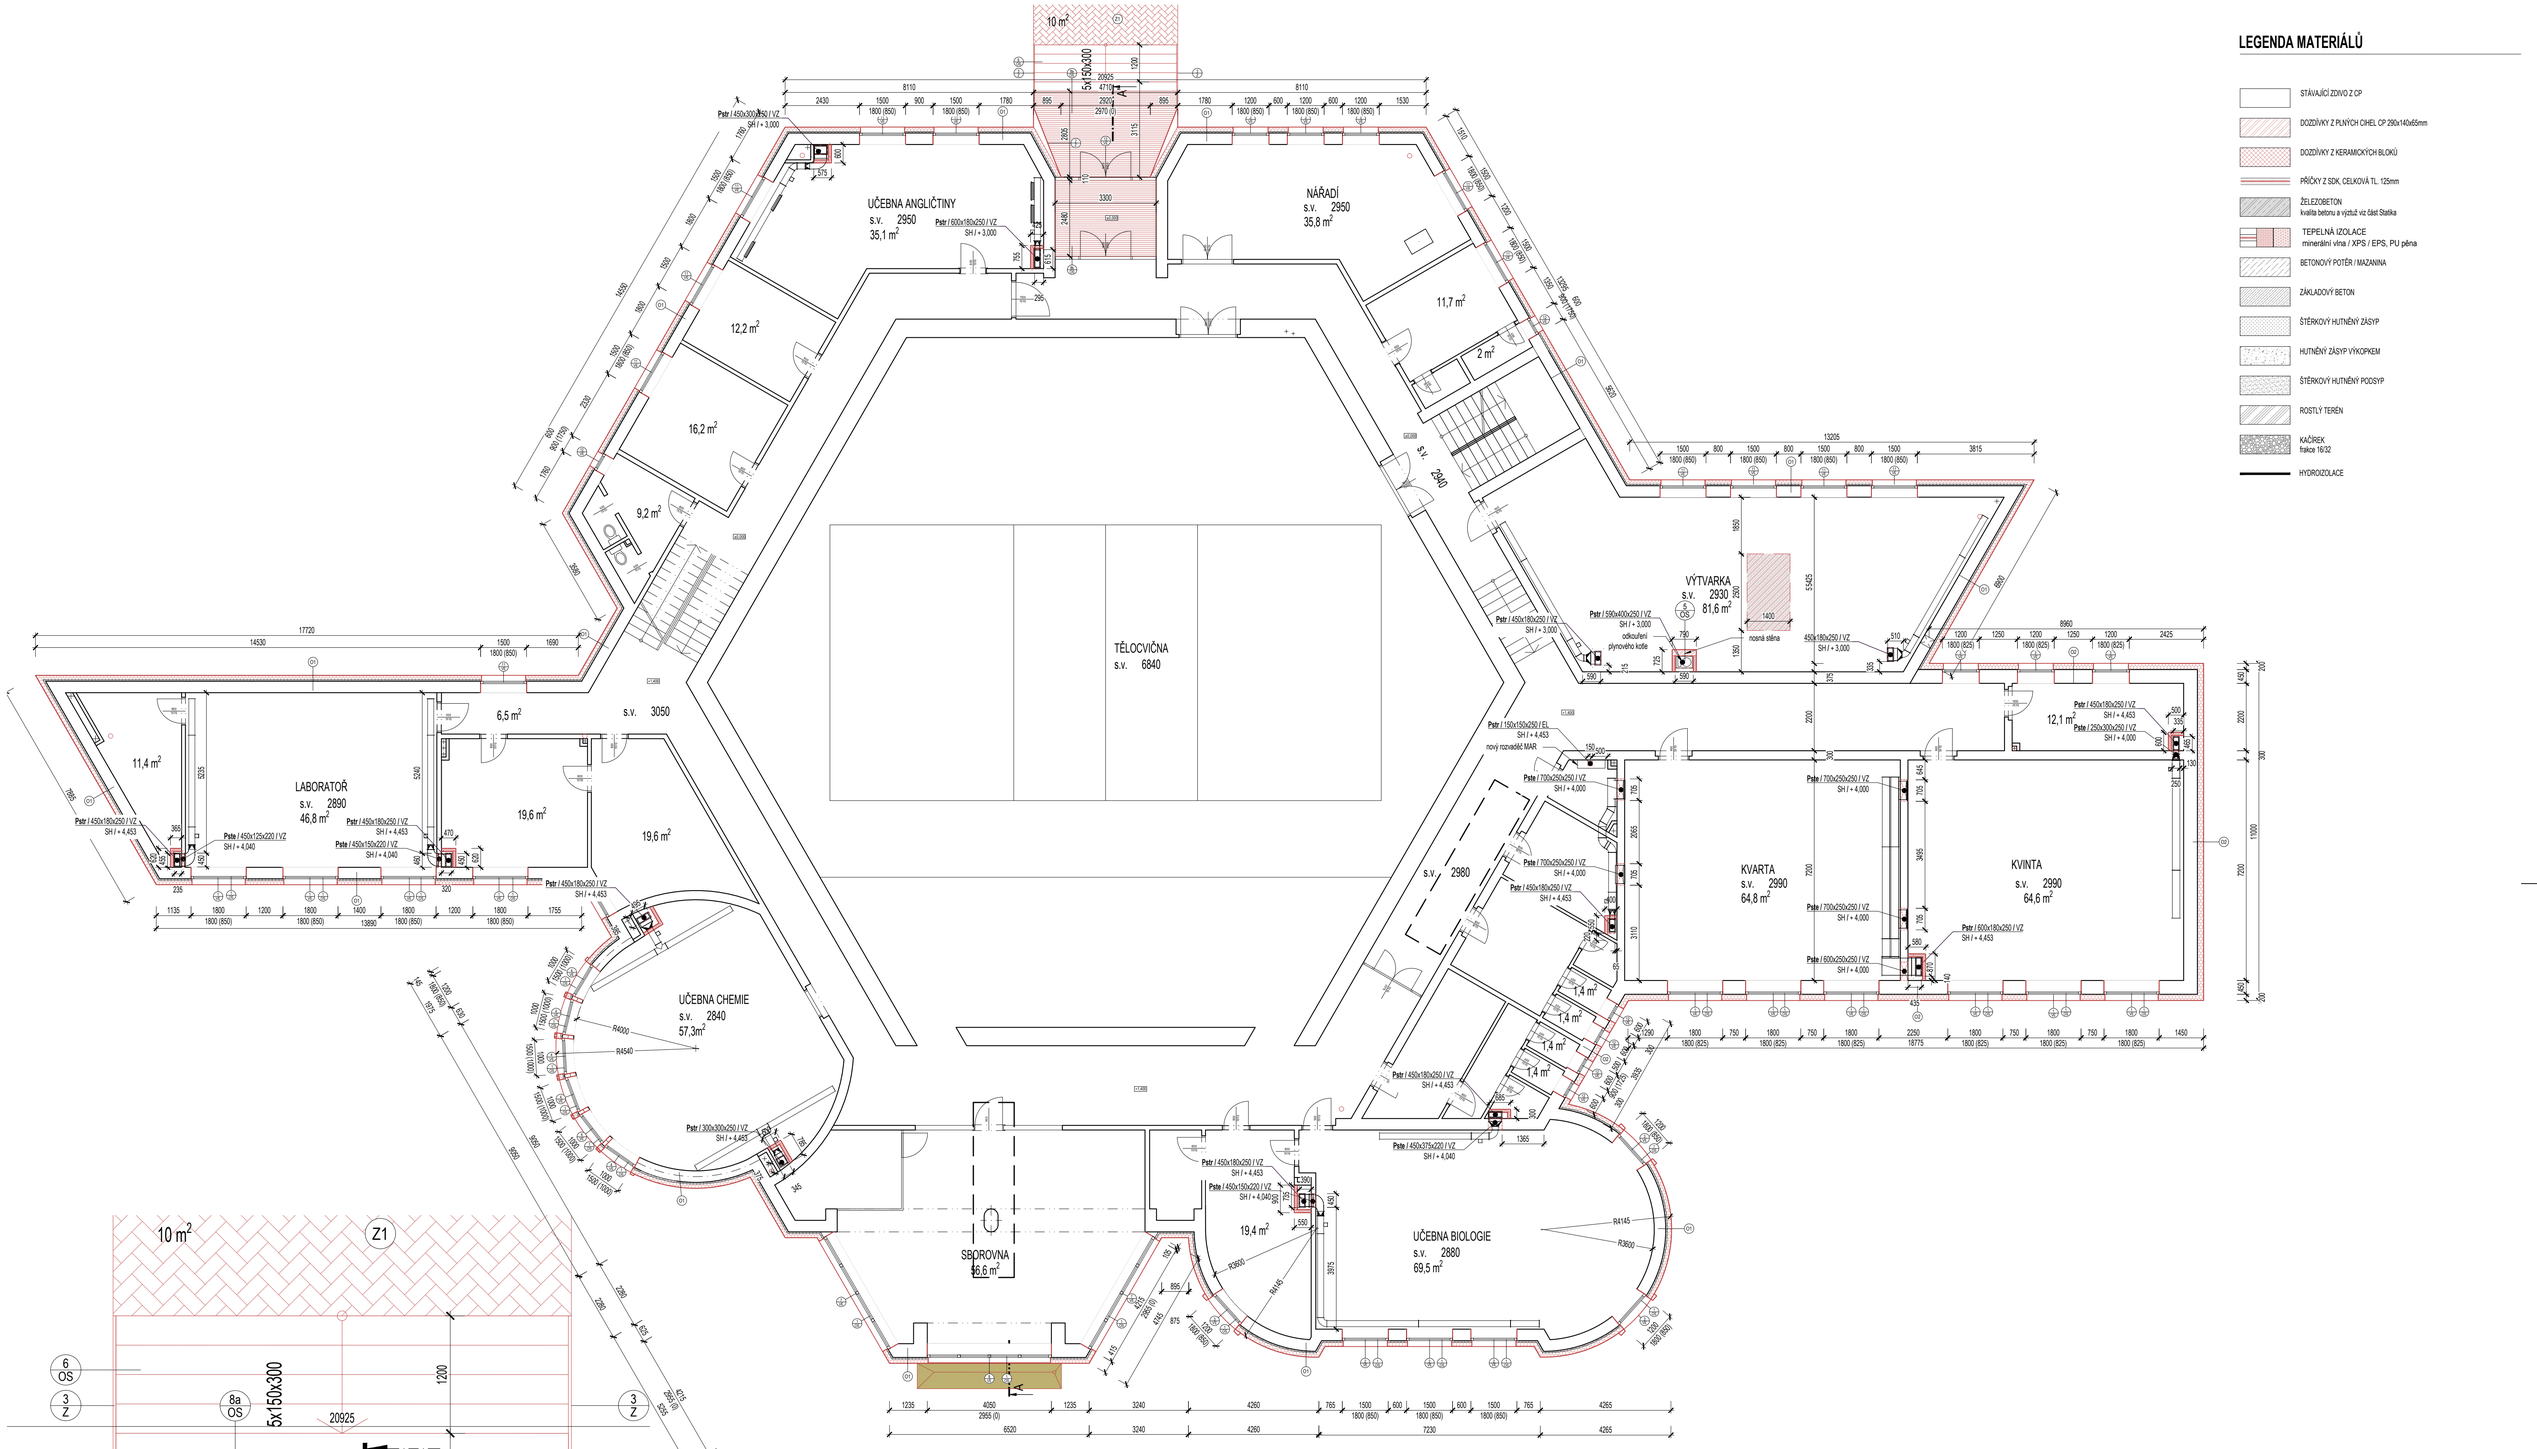

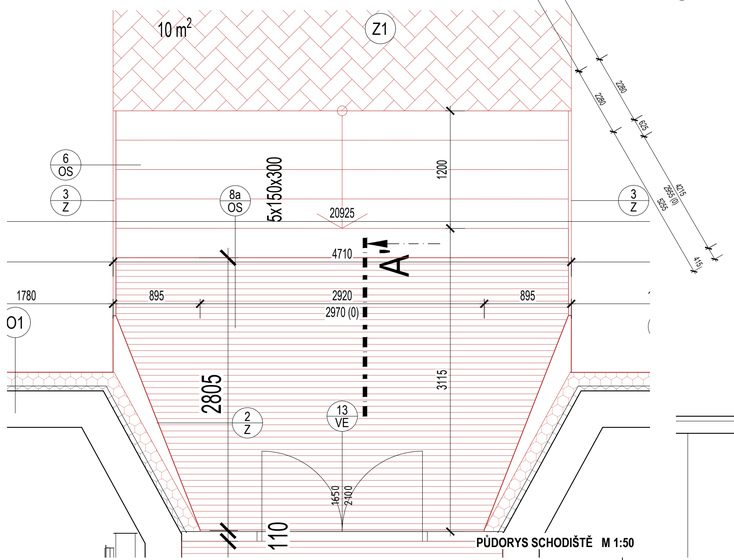

PŮDORYS SCHODIŠTĚ M 1:50

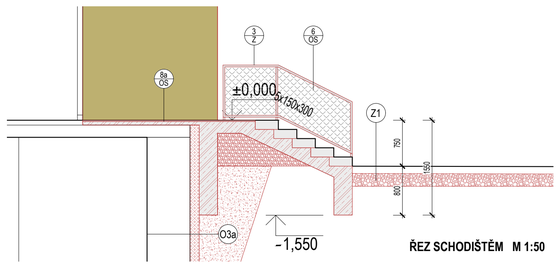

ŘEZ SCHODIŠTĚM M 1:50

±0.000 = 555, 550 m.n.m.

VŠEOBECNÉ POZNÁMKY:

- Výkresy je nutné číst zároveň se specifikacemi
- V případě rozdílu kóty a grafického zobrazení je důležité líc
- Před započetím dílenské výroby je nutné všechny rozměry ověřit na místě
- U výrobků, kde je ve specifikaci předepsána výrobní dokumentace, je dodavatel před započetím dílenské výroby tuto dokumentaci předložit architektovi ke schválení

LEGENDA OZNAČENÍ PROSTUPŮ

Pstr	Prostup stropem					AS	Stavební část
Pste	Prostup stěnou					UT	Vytápění
S-Dste	Drážka ve stěně - svislá					VZ	Vzduchotechnika
V-Dste	Drážka ve stěně - vodorovná					CH	Chlazení
Nika	Nika ve stěně					ZT	ZTI
						EL	Elektro
						RA	Opatření proti radonu

PSI 300x200x1700 - UT
SH : 0,890
Výška od ±0,000

VH Vrchní hrana
SH Spodní hrana

INVESTOR	město Pacov **Náměstí Svobody 320** 395 01 Pacov
HLAVNÍ PROJEKTANT	**2G-2G-ARCHITEKTI** MOĎRANSKÁ 307/98, 147 00 PRAHA 4 info@2020architekti.cz +420 603 170 838 2020architekti.cz
AUTOR NÁVRHU	Ing. Šimon Matějovský Ing. arch. Petr Hora
STUPEŇ	DPS
DATUM VYDÁNÍ 1. VERZE	06/2025
AKCE	**Zateplení a výměna oken Gymnázia Pacov** k.ú. Pacov, parc. č. 1974/1, Hronova 1079, 395 01 Pacov
ZODPOVĚDNÝ PROJEKTANT	Ing. arch Zdeněk Ryzhaříik
FORMÁT	A1
HIP	Ing. Šimon Matějovský
ZAKÁZKA	2_42
ČÁST	**D.** ARCHITEKTONICKO-STAVEBNÍ
ZPRACOVATEL ČÁSTI	**2G-2G-ARCHITEKTI** MOĎRANSKÁ 307/98, 147 00 PRAHA 4 info@2020architekti.cz +420 603 170 838 2020architekti.cz
VYPRACOVAL	Ing. arch. Petr Hora Ing. Šimon Matějovský
NÁZEV VÝKRESU	**NÁVRH - půdorys 2.NP**
MĚŘÍTKO	1:100
ČÍSLO VÝKRESU	D.1.1.7