

Schéma zdroje -zimní provoz - vytápění:


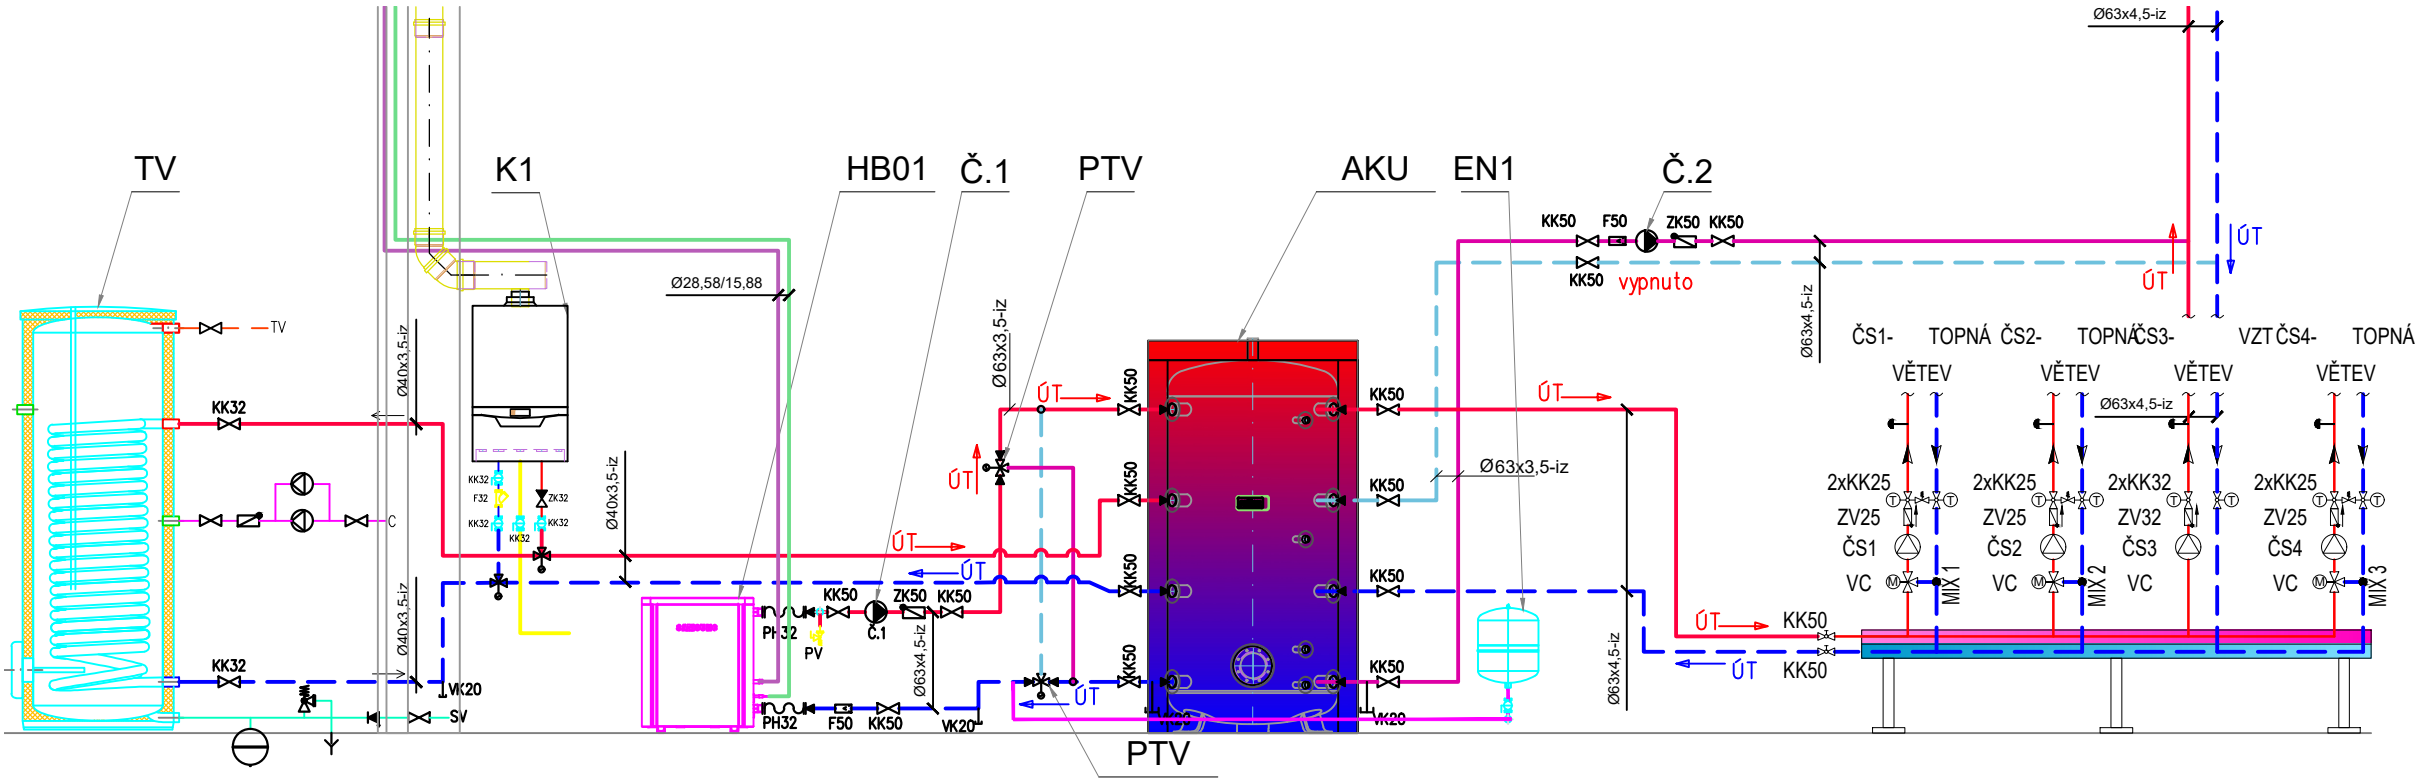


Schéma zdroje -letní provoz - chlazení:

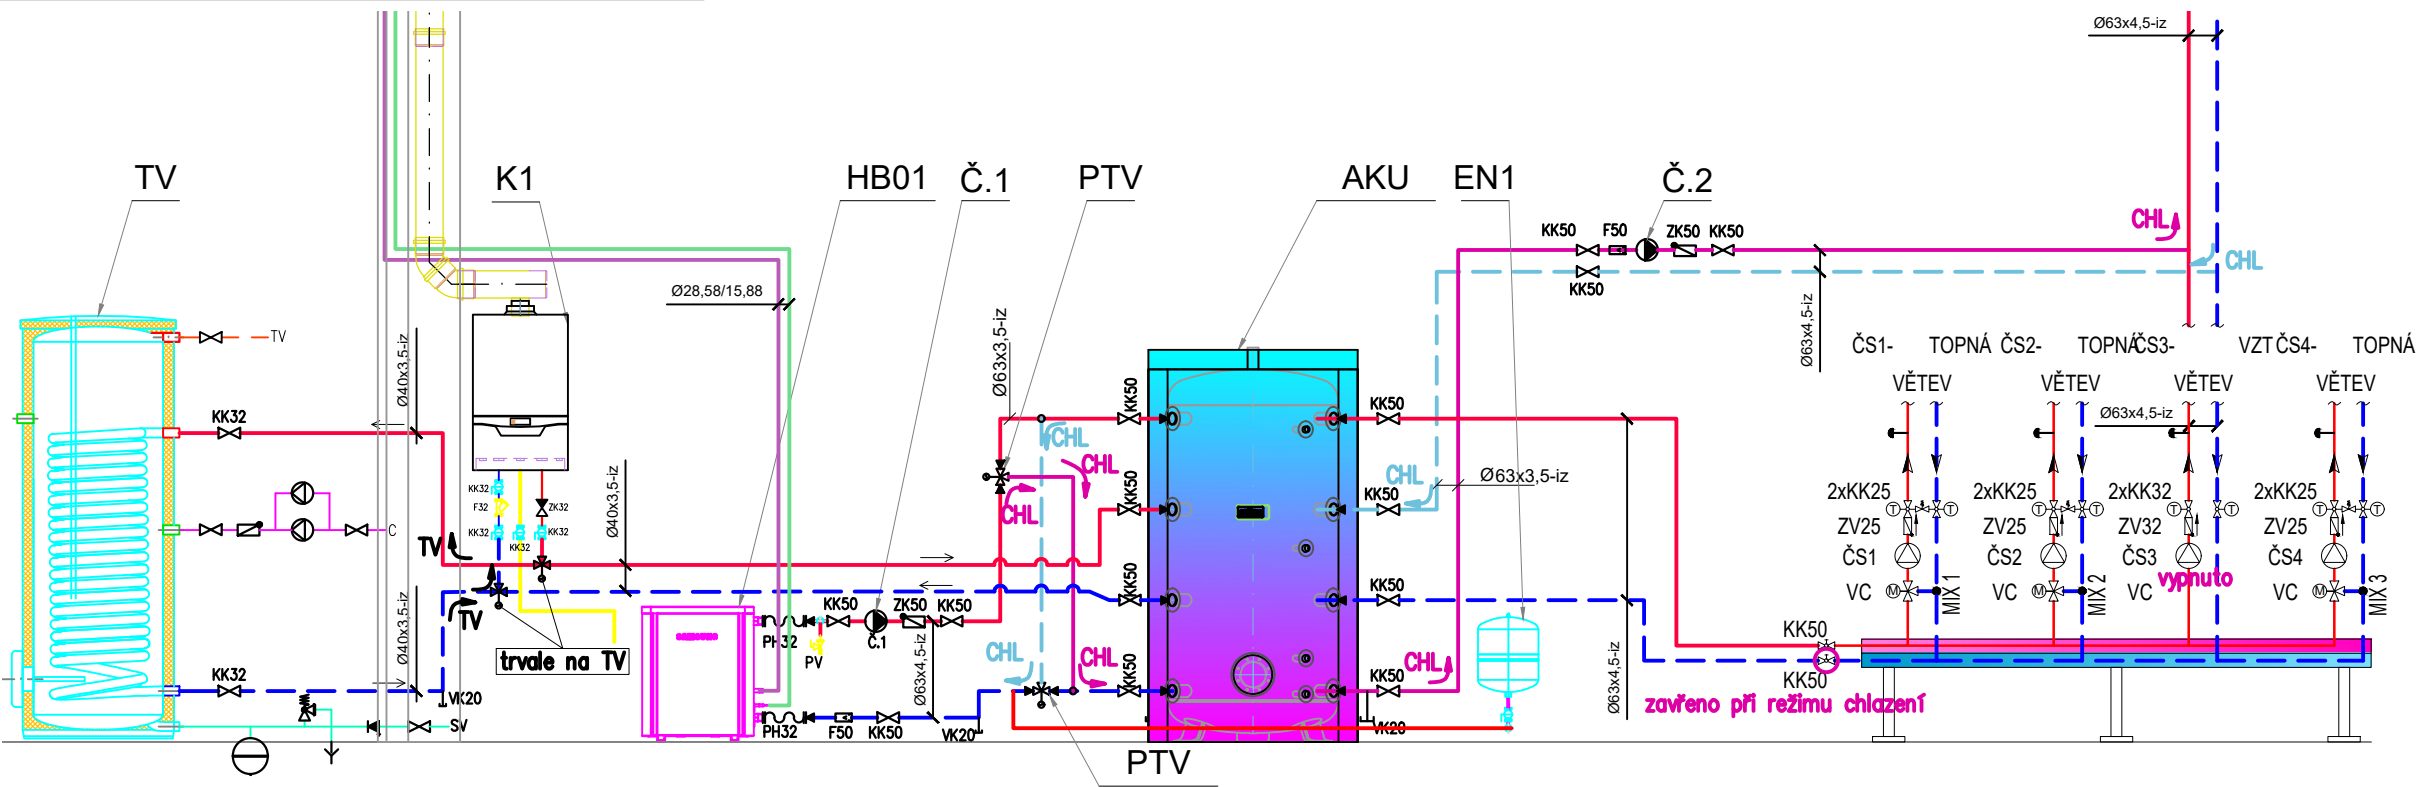

INVESTOR
město Pacov
Náměstí Svobody 320
395 01 Pacov

HLAVNÍ PROJEKTANT
20-20-ARCHITEKTI
MODŘANSKÁ 307/98, 147 00 PRAHA 4
info@2020architekti.cz
+420 603 170 838
2020architekti.cz

AUTOR NÁVRHU
Ing. Šimon Matějovský
Ing. arch. Petr Hora
###

STUPEŇ
DPS
DATUM VYDÁNÍ 1. VERZE
06/2025

AKCE
Zateplení a výměna oken Gymnázia Pacov
k.ú. Pacov, parc. č. 1974/1, Hronova 1079, 395 01 Pacov

ČÁST
1.2.4.
Vytápění, chlazení a vzduchotechnika

ZPRACOVATEL ČÁSTI



SUMAD s.r.o.
Adresa: Kamenný Přívoz 1, 252 82
Datová schránka: hqawcda iČO: 06656277
martin.sulc@sumad.cz
www.sumad.cz

FORMÁT
A1
ZODPOVĚDNÝ PROJEKTANT
Ing. Martin Sulc
ZAKÁZKA
2.42
VYPRACOVAL
Ing. Martin Sulc

ČÍSLO A DATUM REVIZE: - / -
±0,000 = 555, 550 m.n.m.

NÁZEV VÝKRESU
SCHÉMA ZDROJE TEPLA A CHLADU REŽIM LÉTO/ZIMA

MĚŘÍTKO
ČÍSLO VÝKRESU
1.2.4.VC-04